

RESTAURANTBYGG, LUNEVOLER AS

DATE 10.11. 2015

SIGN. LS Tegn

MÅLSTOKK: 1:100 FORMAT:


PROSJEKT NR.

TEGN. NR.


LARSEN OG SOLHEIM AS
 Foretaksnr.: 96759560
 Byggeteknikk, byggeledelse, prosjektadm., takster
 Rådgivende ingeniører MRIF
 Sandviksbodene 1 A, 5035 Bergen TR.55 59 14 00 Telefax: 55 59 14 01




PLAN

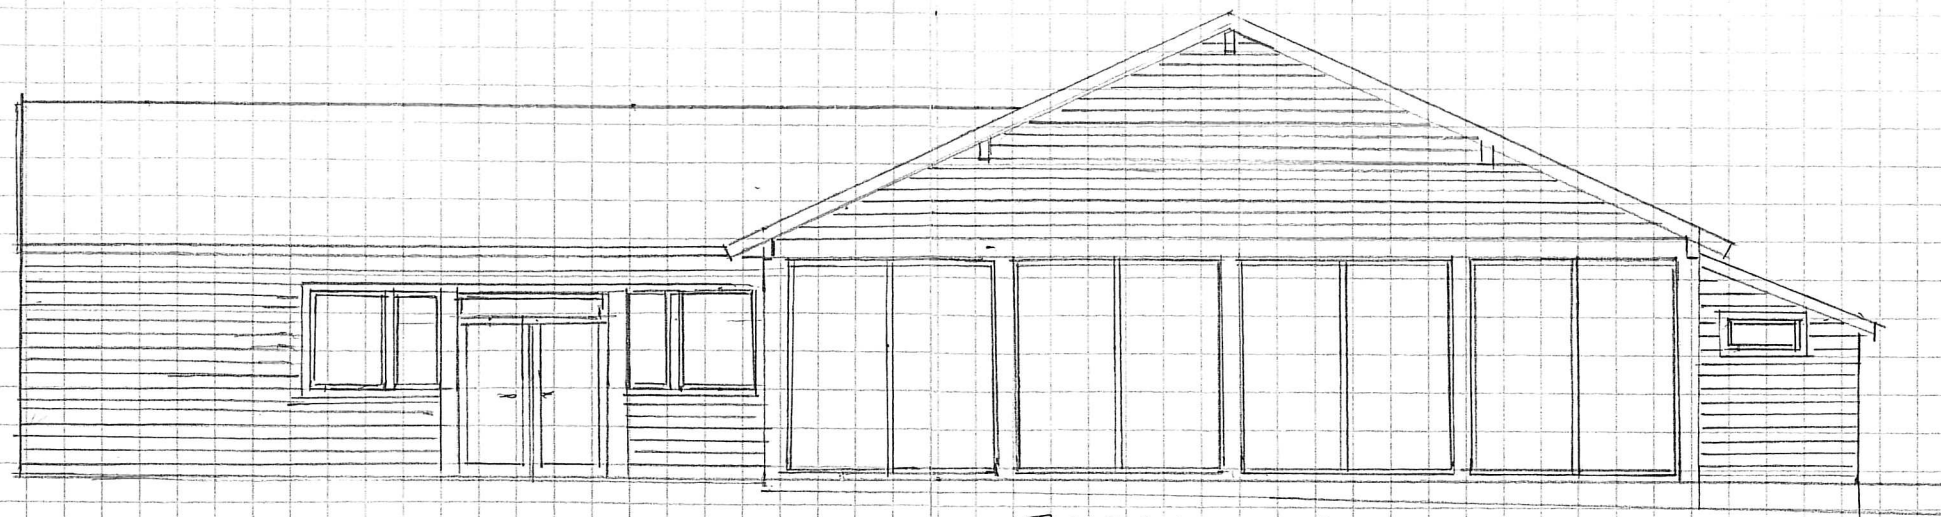


FASADE MOT VEST

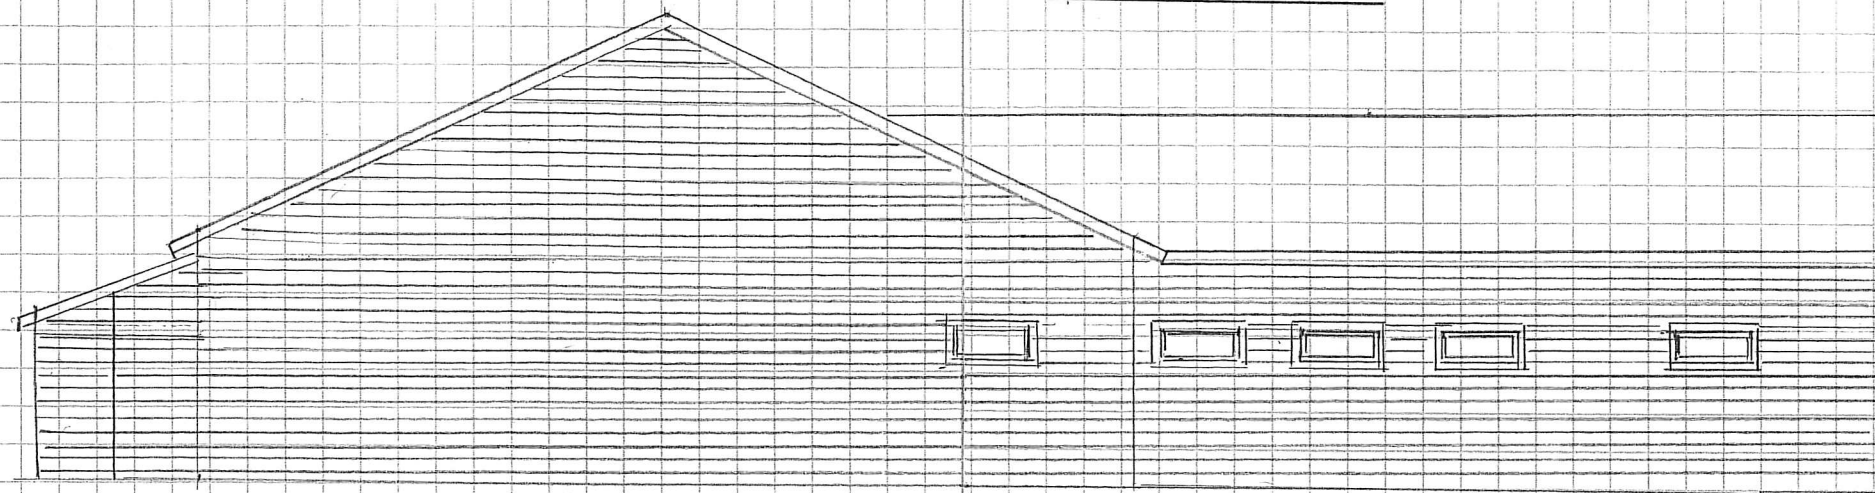

FASADE MOT ØST

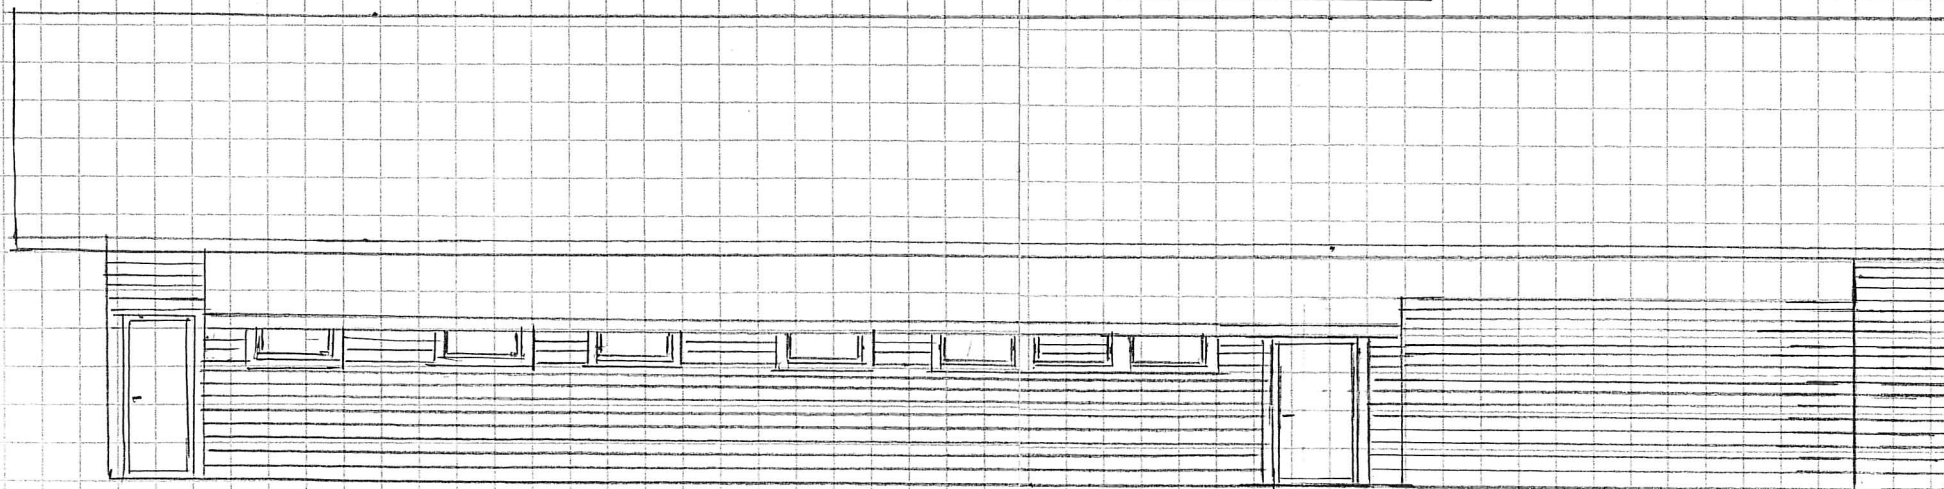

FASADE MOT NORD

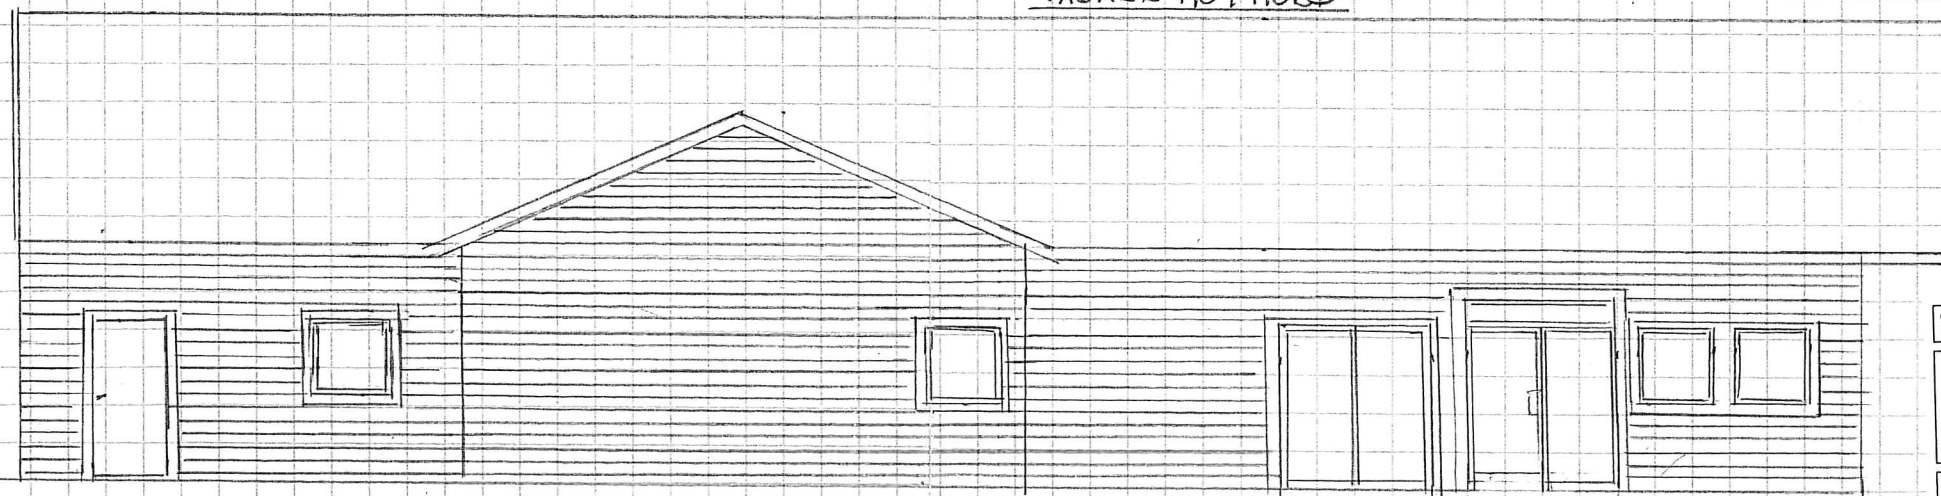

FASADE MOT SYD

RESTAURANTBYGG, LUNEVIERA

FASADER

LARSEN OG SOLHEIM AS
 Foretaksnr.: 96759590
 Byggeteknikk, byggefødsle, prosjektdrm, lakster
 Rådgivende ingeniør MBIF
 Sandvikensveien 1 A, 5025 Bergen TR. 55 59 14 00 Telefaks: 55 59 14 01

DATE 2015

SIGN. LS Tegner

MALESTOKK: 1:100 FORMAT:

PROSJEKT NR.

TEGN. NR.