
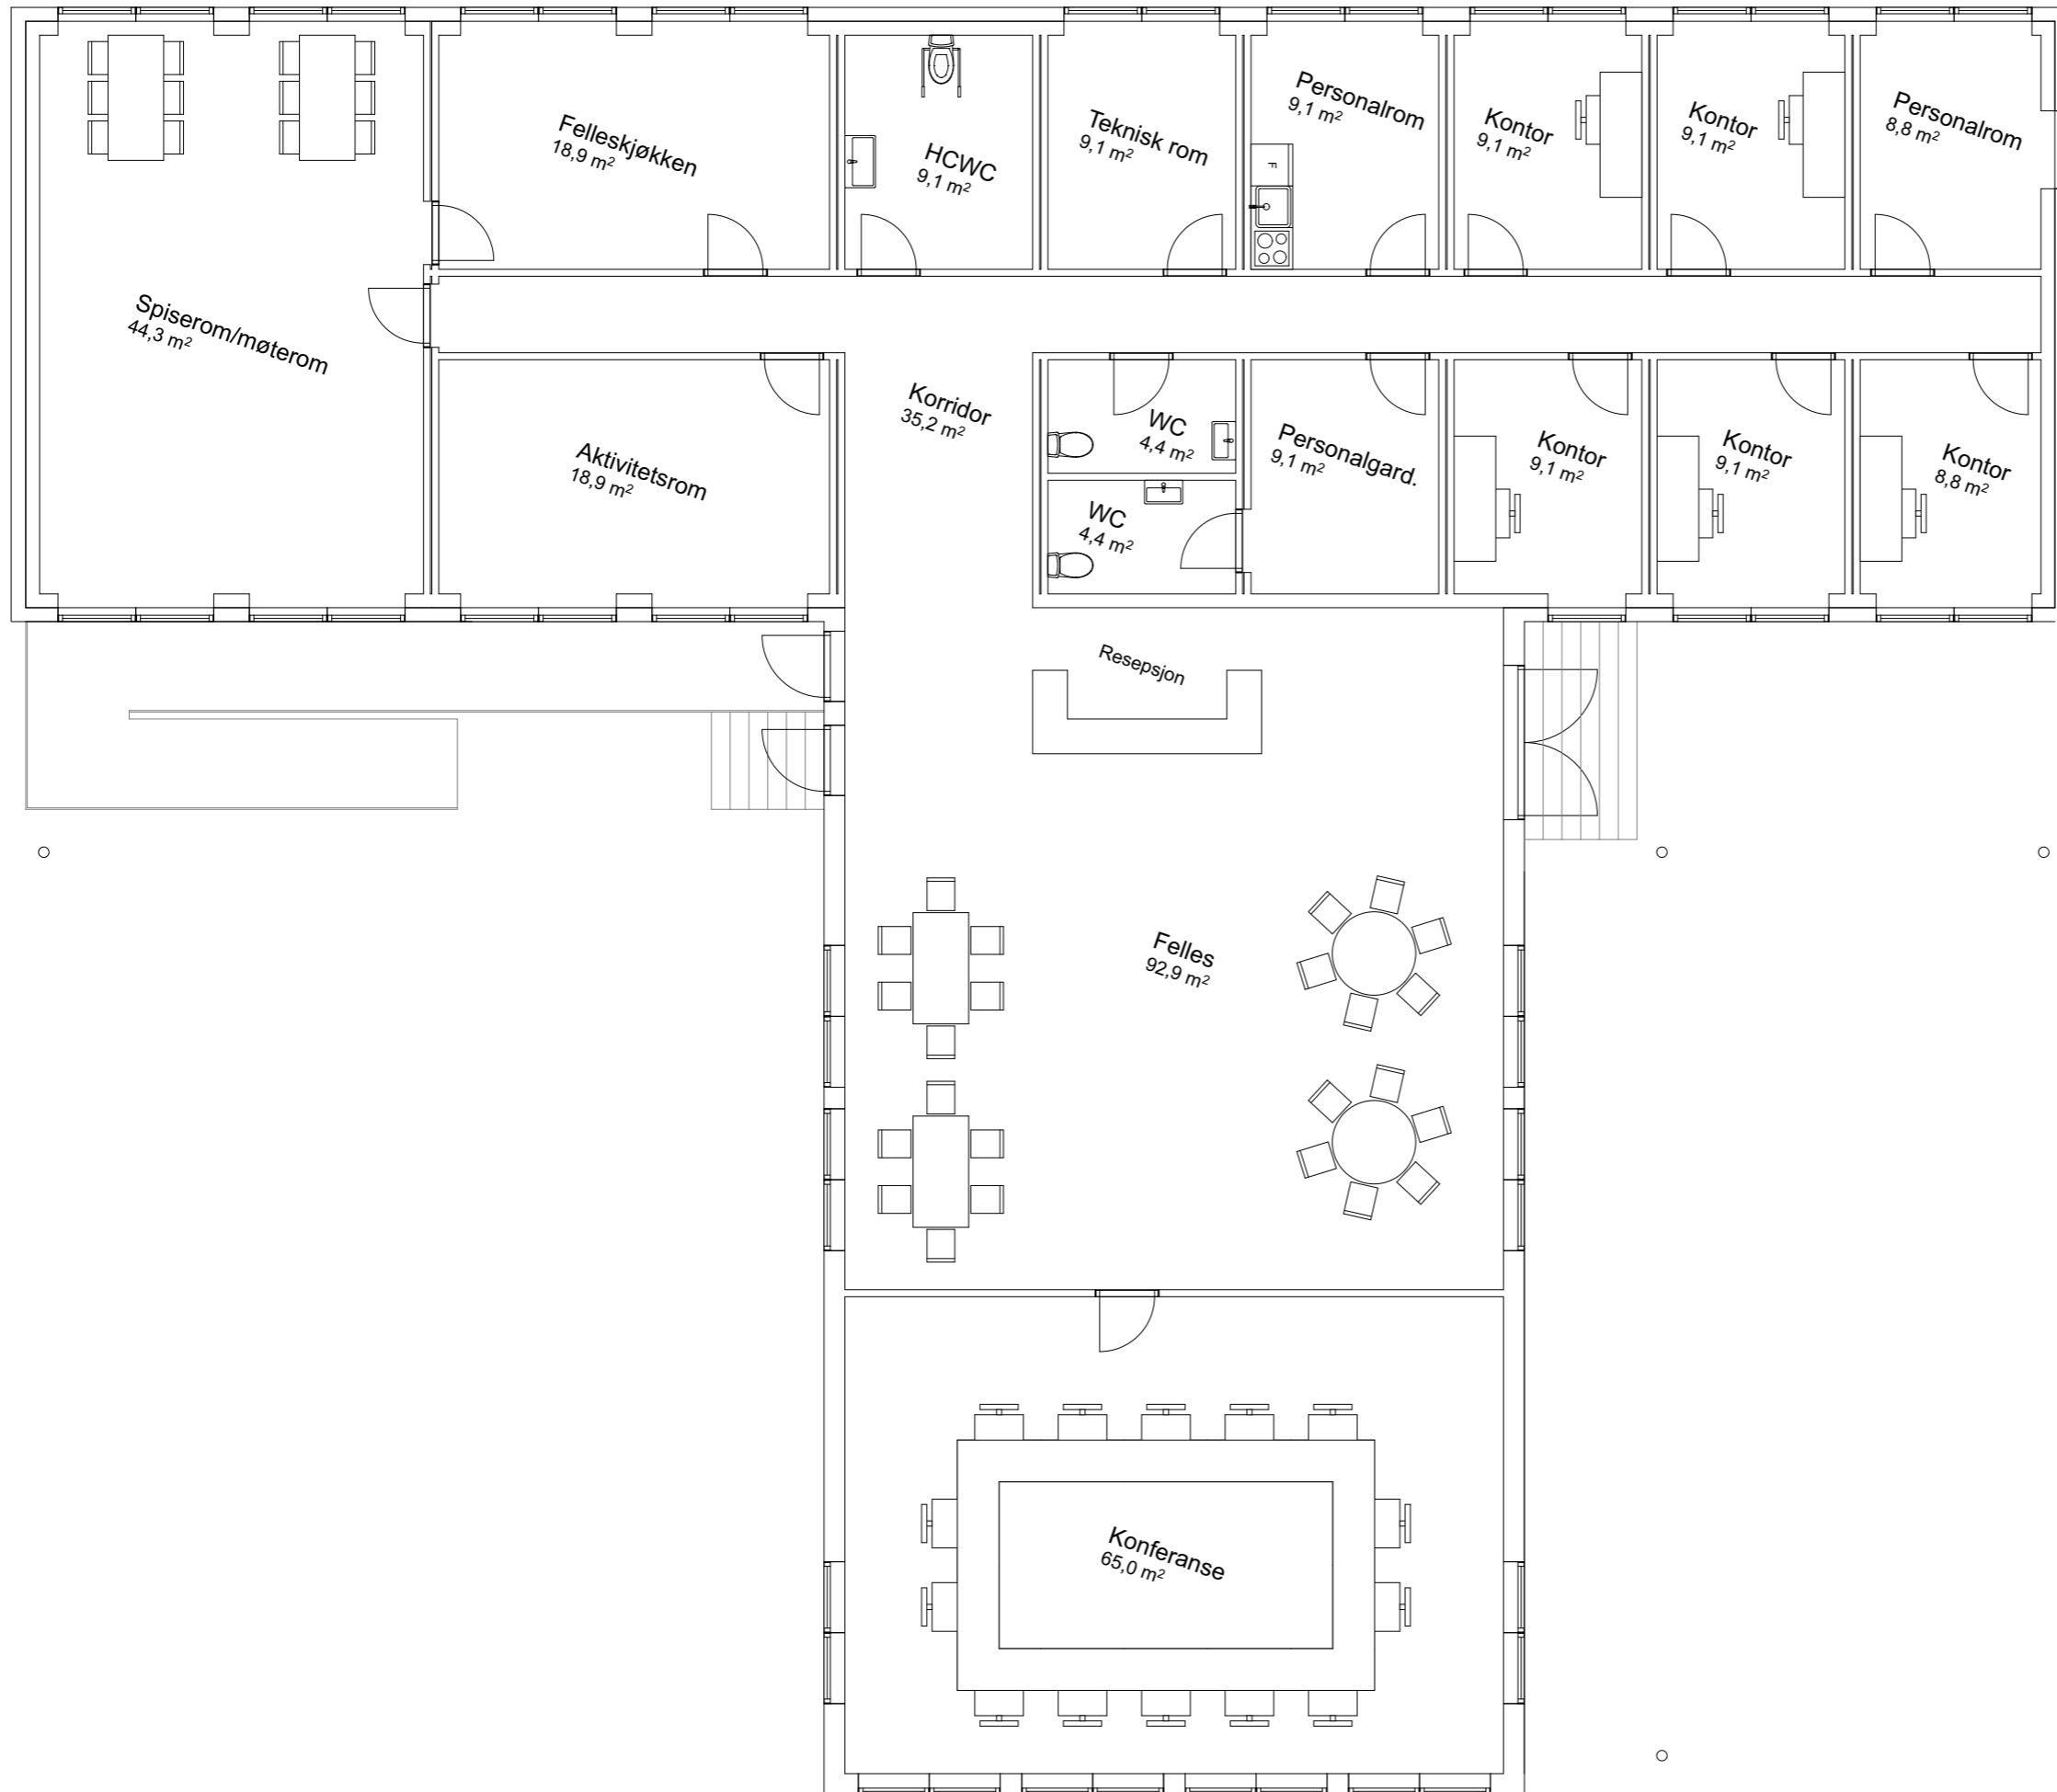


29 600

25 700

Nord

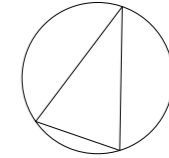

● ARK :

Blich & Skylstad AS

Torgallmenningen 1A  
5014 Bergen  
post@bsarkitektur.no



BLICH & SKYLSTAD  
arkitektur

Prosjekt

**Fjellangersvingane 8**  
5955 Vågseidet

Fase

**Søknad om rammetillatelse**

Prosjektnr.:  
**184**

Gnr./Bnr.:  
99/27

Tegningsnr.:

**A20 01**

Målestokk  
**A3 = 1:1000**

Dato  
17.06.2020

Rev. dato

Type tegning:  
**Plan**

Sign.  
HBH

Kontroll  
AAS