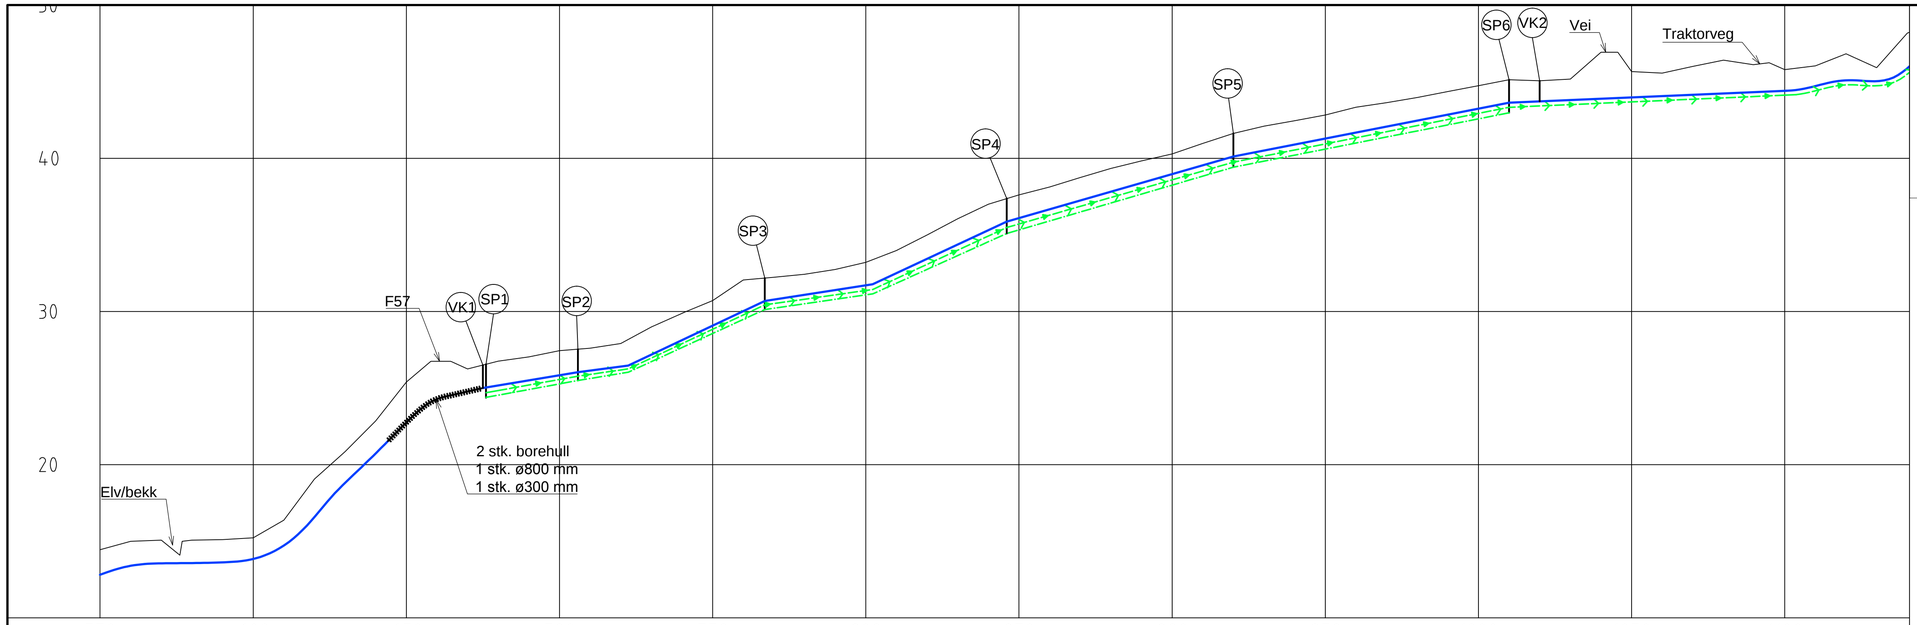

PROFIL NR.	550	600	650	700	750	800	850	900	950	1000	1050	1100

TERRENG H.: 14,45 | 15,00 | 15,07 | 15,07 | 15,11 | 15,23 | 16,38 | 19,06 | 20,85 | 22,86 | 25,39 | 26,75 | 26,25 | 26,76 | 27,04 | 27,44 | 27,60 | 27,94 | 34,10 | 32,66 | 30,71 | 32,06 | 32,23 | 32,43 | 32,74 | 33,21 | 33,98 | 35,00 | 36,05 | 37,00 | 37,61 | 38,12 | 38,75 | 39,34 | 39,83 | 40,29 | 40,97 | 41,62 | 42,09 | 42,45 | 42,82 | 43,33 | 43,63 | 43,96 | 44,36 | 44,74 | 45,13 | 45,06 | 45,17 | 46,92 | 45,66 | 45,56 | 46,00 | 46,44 | 45,92 | 45,78 | 46,03 | 46,82 | 45,92 | 48,17

VANN	H.TOPP RØR	13,73
VANN	DIMENSJON	PE ø225 SDR 11 / PE ø225 SDR 11 / PE ø225 SDR 11
VANN	H.TOPP RØR	13,73 / 25,05 / 26,04 / 30,68 / 35,86 / 40,12 / 43,63
VANN	DIMENSJON	PE ø630 SDR 9 / PE ø630 SDR 9 / PE ø630 SDR 9
PUMPE-SPILLVANN	H.BUNN RØR	24,88 / 25,87 / 30,52 / 35,69 / 39,95 / 43,46
PUMPE-SPILLVANN	DIMENSJON	PE ø160 SDR 11 / PE ø160 SDR 11
SPILLVANN	H.BUNN RØR	24,88 / 25,87 / 30,52 / 35,69 / 39,95 / 43,46
SPILLVANN	DIMENSJON	ø160 PVC SN8 / ø160 PVC SN8

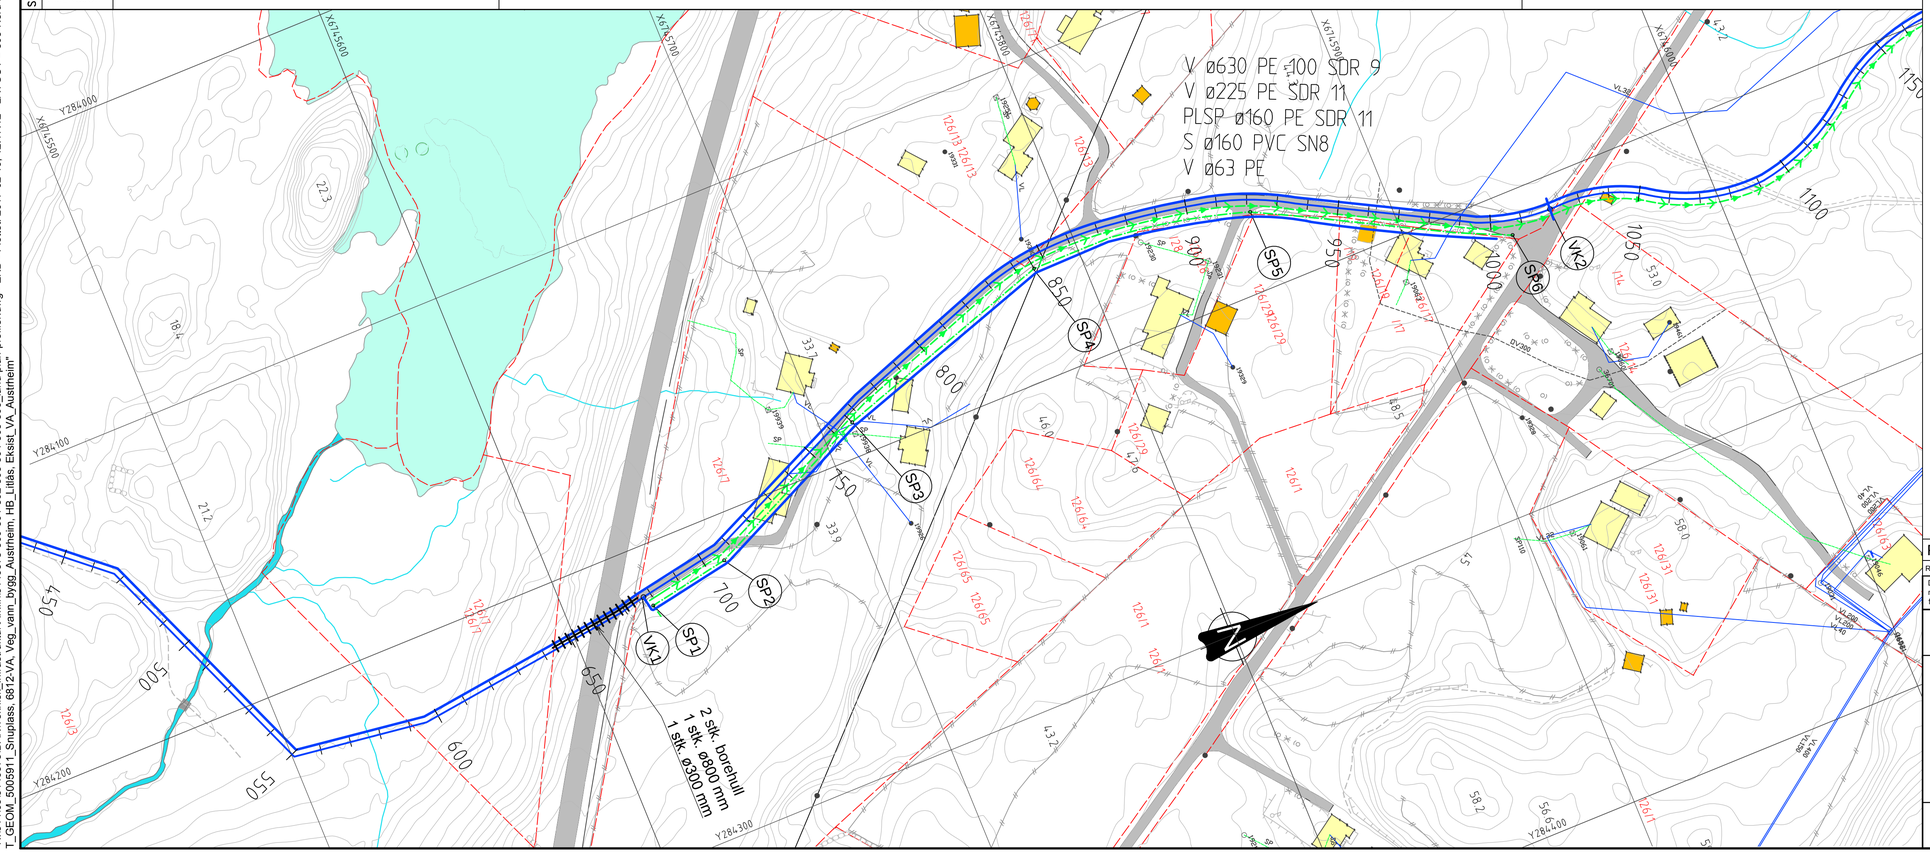

TEGNFORKLARING:

	PROSJEKTERT	EKSISTERENDE	UTGÅR
Vann			
Spillvann pumpe			
Spillvann			
Eiendomsgrense			

Revisjon	Dato	Beskrivelse	Utarbeidet	Fagkontroll	Godkjent
F01	2017-02-16	Tilbudstegning	EKD	BIN	THH

Dette dokumentet er utarbeidet av Norconsult AS som del av det oppdraget som fremgår nedenfor. Opphavsretten tilhører Norconsult AS. Dokumentet må bare benyttes til det formål som oppdragsavtalen beskriver, og må ikke kopieres eller gjøres tilgjengelig på annen måte eller i større utstrekning enn formålet tilsier.

LINDÅS KOMMUNE

Målestokk (gjelder for A1 format): 1:1000. 1:200

Overføringsledning Sjursetvatn - Litlås

Plan og profil. Trasè nord
Pel 550 - 1100

Norconsult

Oppdragsnummer	Tegningsnummer	Revisjon
5146578	505	F01

"N:\5146578\DAK\Teknisk_Infrastruktur\Arkfil\5146578-500-501-502-503-504-505-506_land-plan-profiler.dwg - EKD - Plottet: 2017-02-16, 12:17:12 - LAYOUT = 505-Nord-2 - XREF = sirsetvatnet_1m-hoydekoter_EU89_UTM32N_NN2000, va-plan, Veg, Kart_Sjursetvatn-Litlås, Hopssundet-Austresundet_UTM32N_1m, Eksisterande_VA, Plassering_VBA, T_GEOM_500591_Snuplass, 6812-VA, Veg_vann_bygg_Austmeim, HB_Litlas, Eksist_VA_Austmeim"