


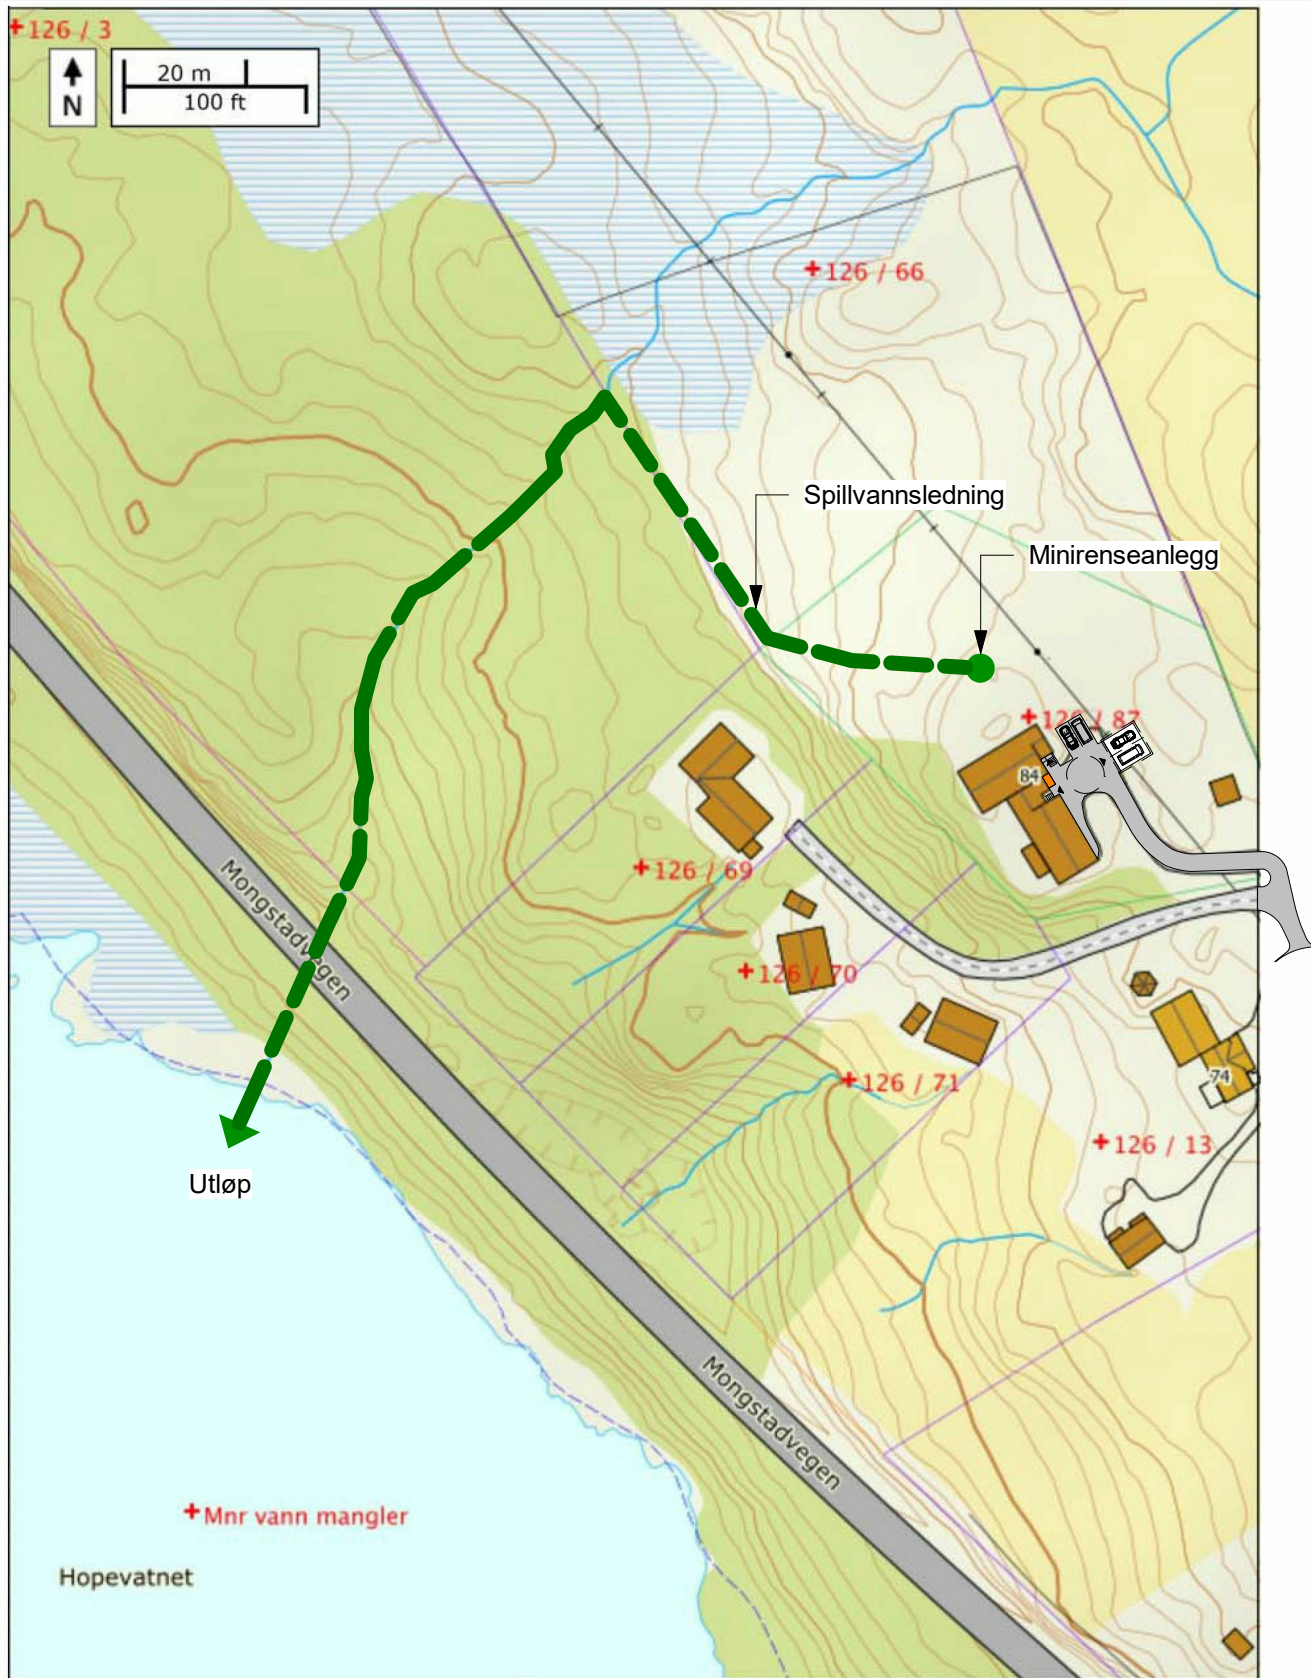

REV.	DATO	BESKRIVELSE	TEGN.	KONTR.
------	------	-------------	-------	--------

		ARKITEKTKONTORET BØRTEIT & CARLSEN		
PROSJEKT-NR.: 20006		HAGELLIA 6 · 5914		
TEGNET AV: MMC/PJC		ISDALSTØ		
KONTR. AV: PJC		TELEFON 400 41 614		
ARKSTØRRELSE: A4				
MÅLESTOKK: 1 : 1300		TILTAKSHAVER: Jarle A. Hope		
DATO: 12.03.2020		GNR. / BNR.: 126/87		
FOR SØKNAD		PROSJEKTNAMN: Bolig m/utleie, Litlåsvegen 82		
TEGNINGSNUMMER:		TEGNINGSNAVN:		REVISJON:
A2-002		Minirensesanlegg og avløp		