


Vedlegg 3

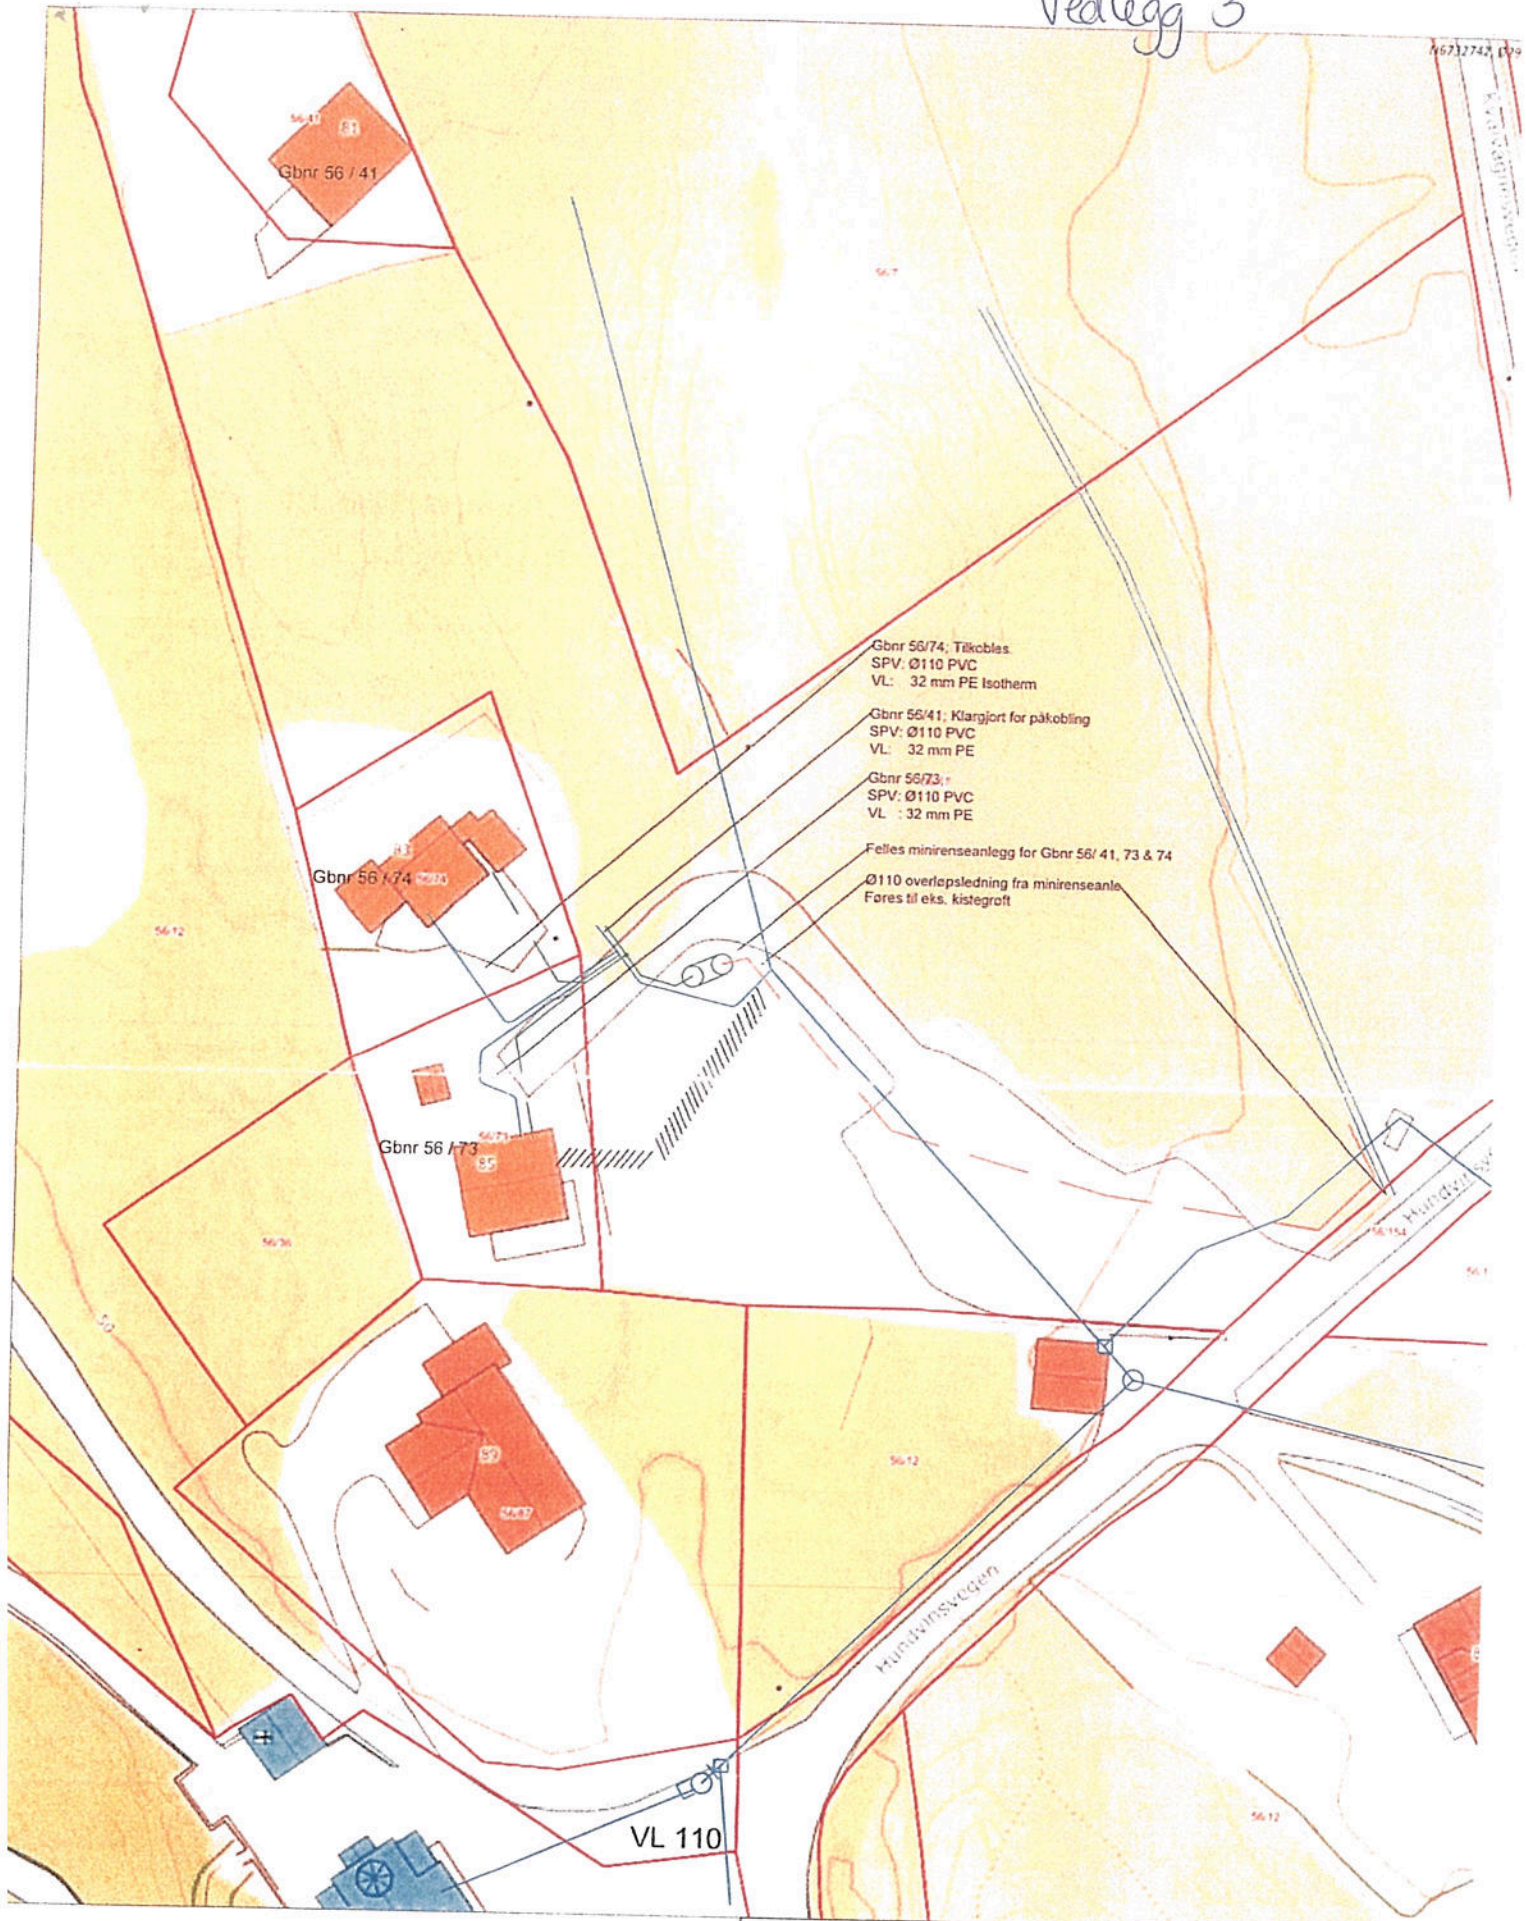

| | | |
|--|------------|------------|
| Felles vann og spillvann | 66020 | A3 - 1:500 |
| Byggherre | 07.12.2015 | |
| Gbnr 56 / 41, 73 & 74 - Lindås Kommune Hundvin, 5954 Hundvin Lindås Rør & Sanitær AS | | VA 01.2 |