



KVALHEIM FRITIDSENTER AS
SITUASJONSPLAN, -1:500- (I A3)


Siv.ing. Alle Sundal
Mob. 950 87 299

Bergen 10.06.20

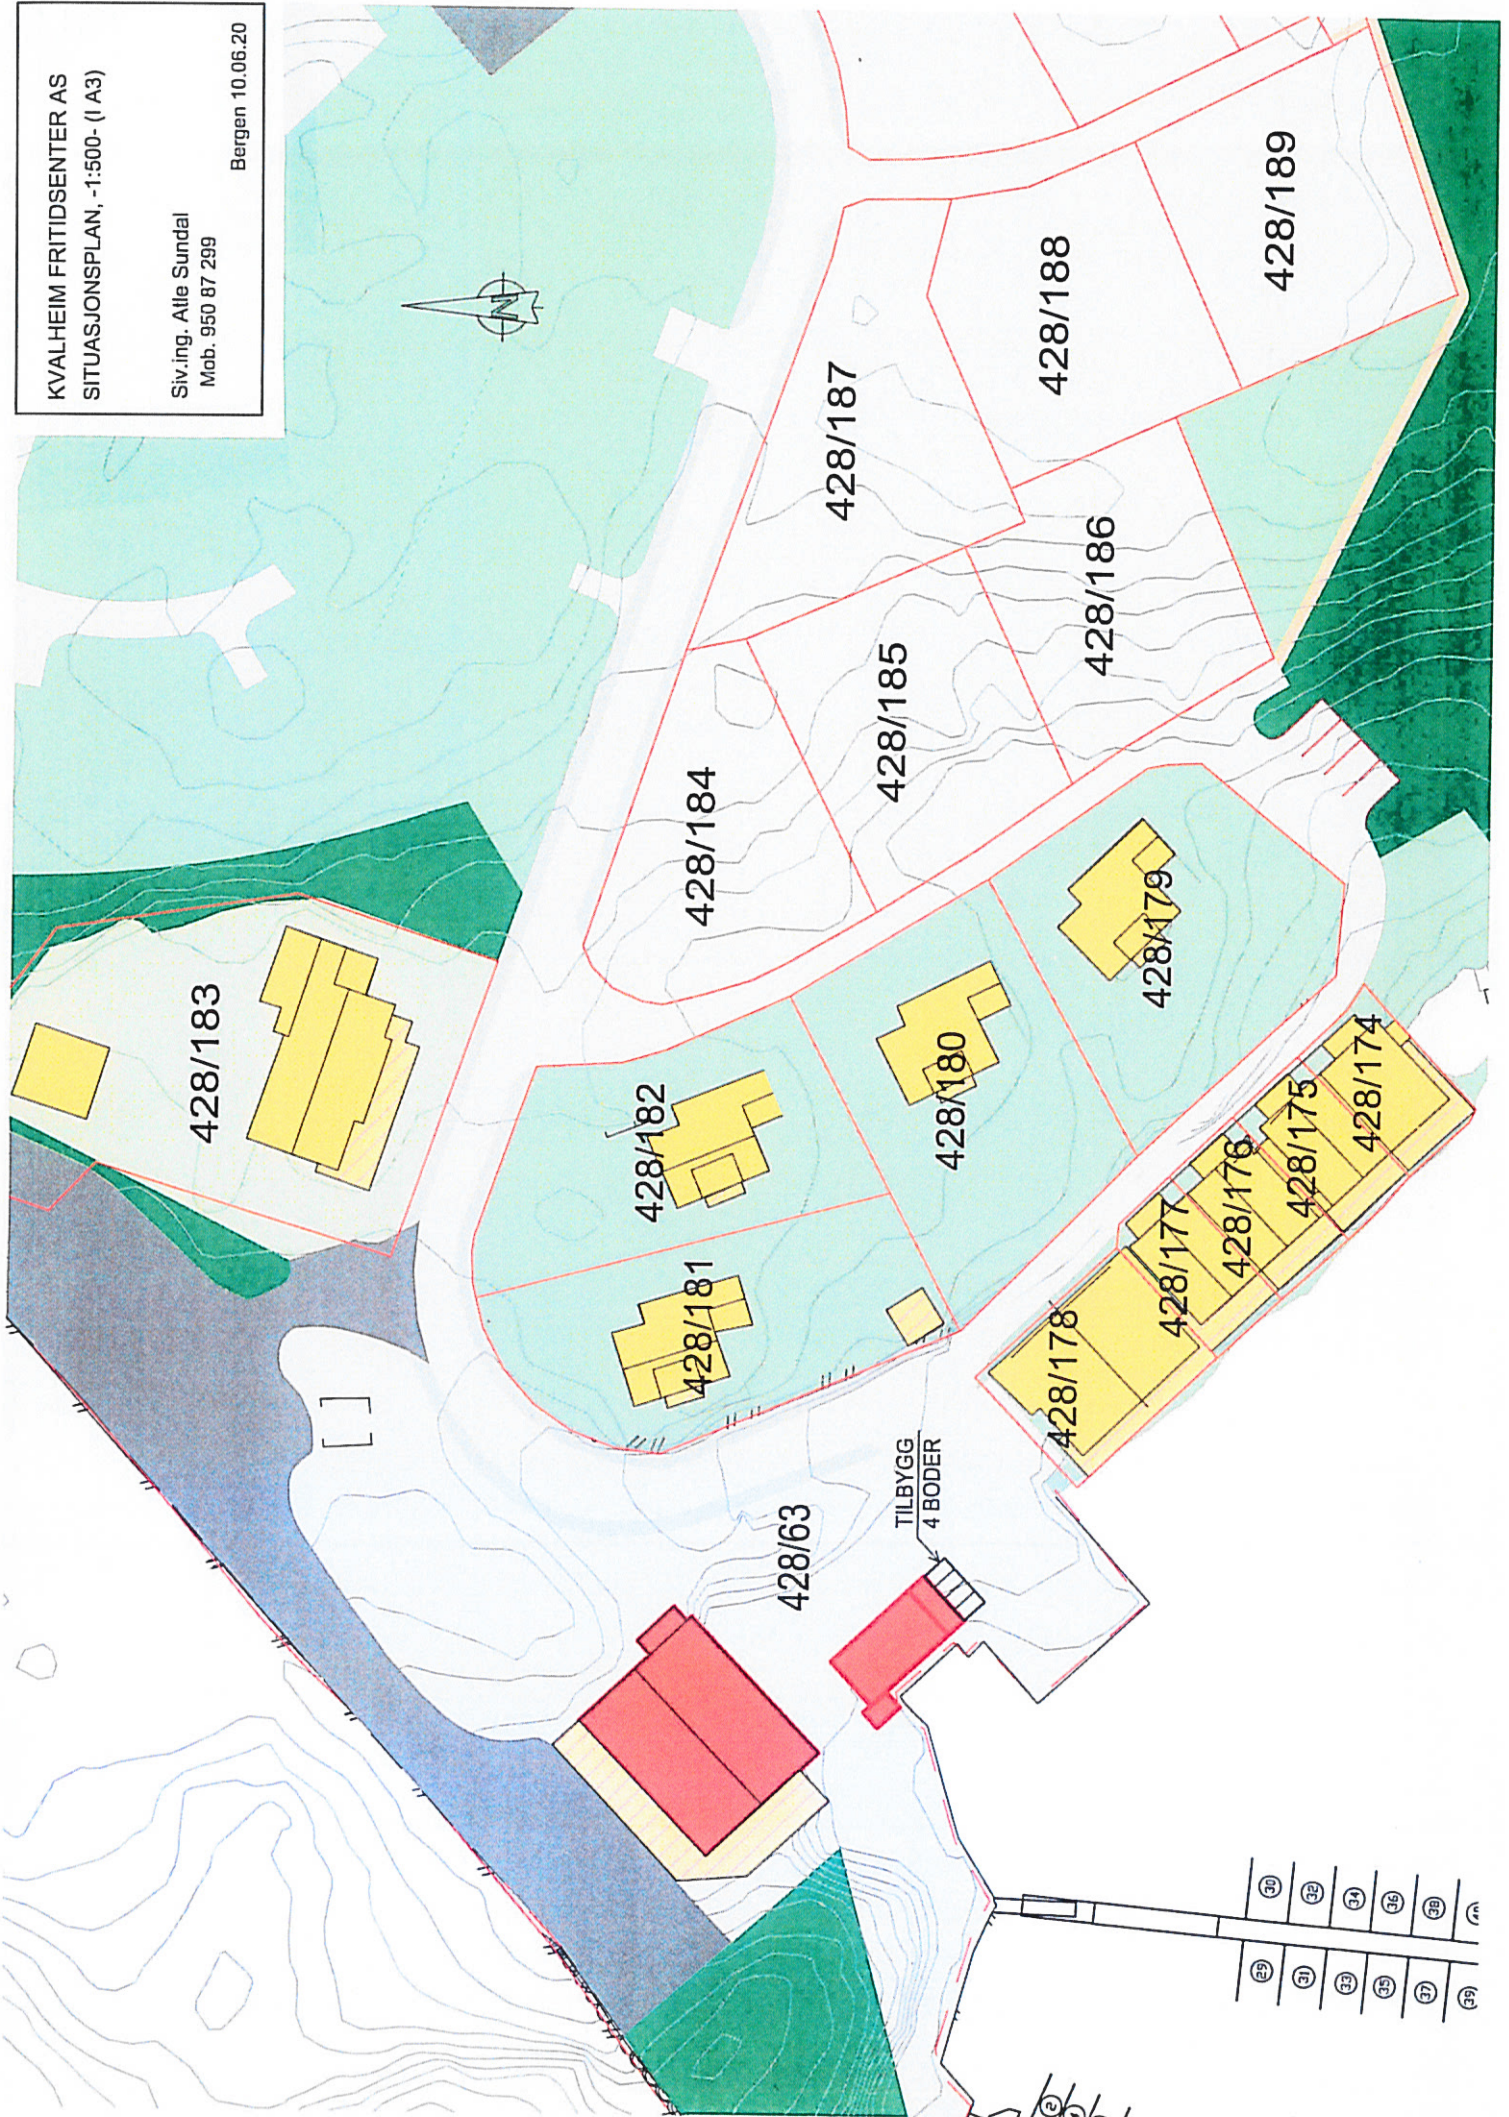


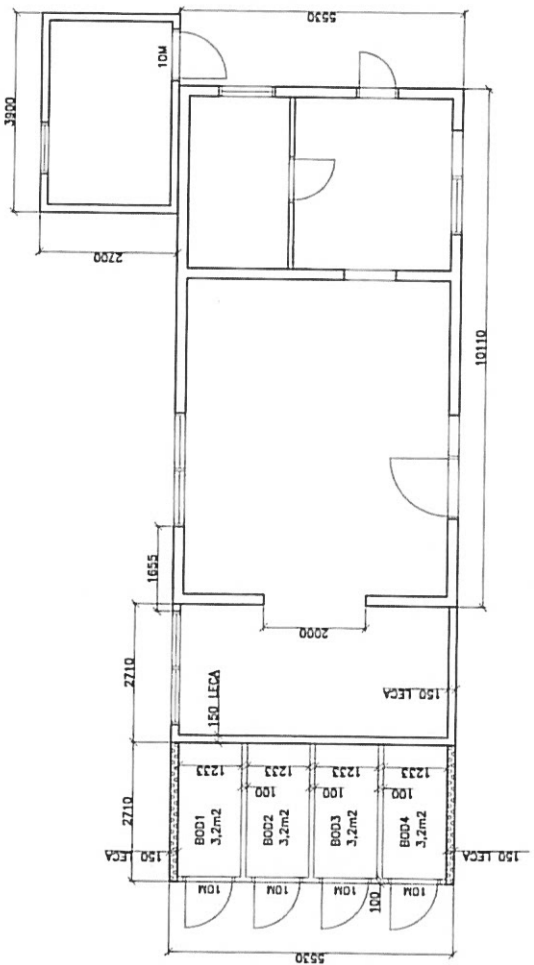


PLAN SLØYFIEBOD

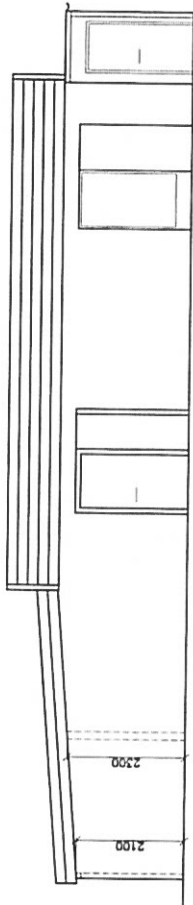


FASADE MOT NORD ØST

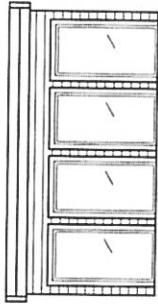

FASADE MOT SØR ØST

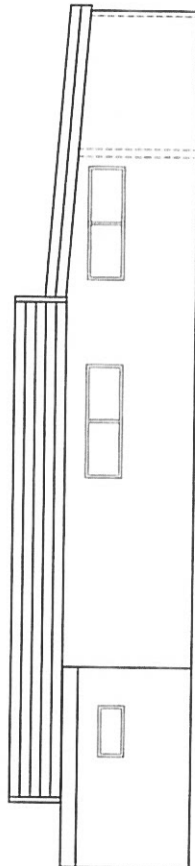

FASADE MOT SØR VEST

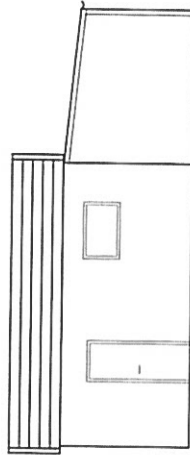

FASADE MOT NORD VEST

KVALHEIM FRITIDSSENTER AS

SLØYFIEBOD

PLANER OG SMITT. SLØYFIEBOD. NY SITUASJON

Siv.ing. Atle Sundal


4.011

15


15

15


27.03.20

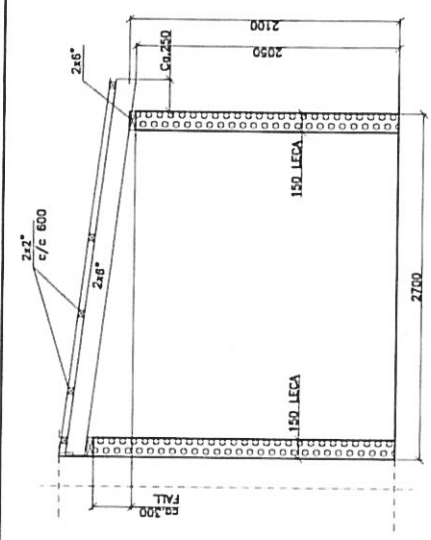


DETALJ SNITT, -1:20-

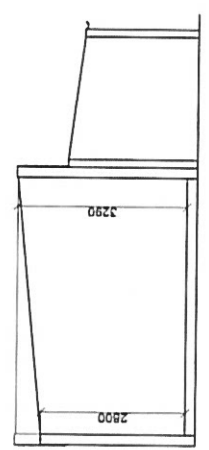


SNITT SLØYEBOD

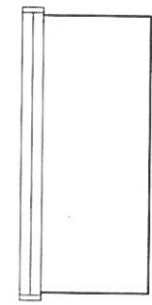


FASADE MOT SØR ØST

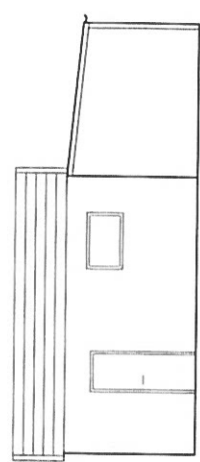


FASADE MOT NORD VEST

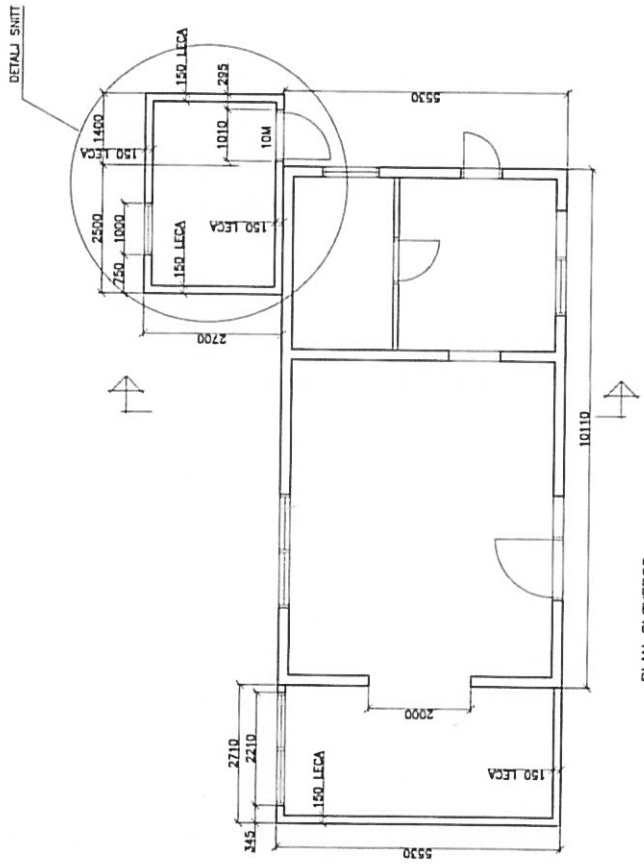

PLAN SLØYEBOD

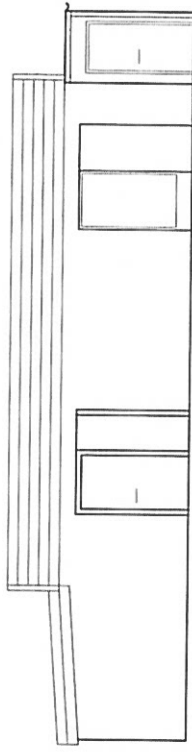

FASADE MOT NORD ØST

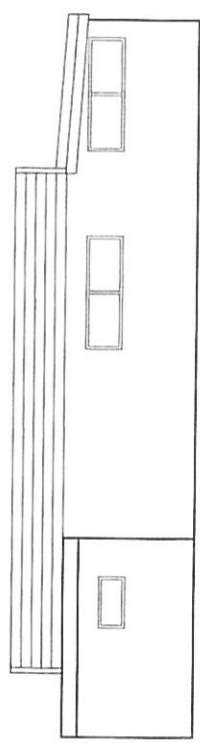

FASADE MOT SØR VEST

KVALHEIM FRITIDSSENTER AS	
PLANER OG SNITT, SLØYEBOD, EXISTERENDE SITUASJON	
4.009	15
Siv.ing. Atle Sundal	
KONTOR: KVALHEIM, N-2027, 20. SEPTEMBER 2010	
TIL: SIV.ING. ATLE SUNDAL, N-2027, 20. SEPTEMBER 2010	