



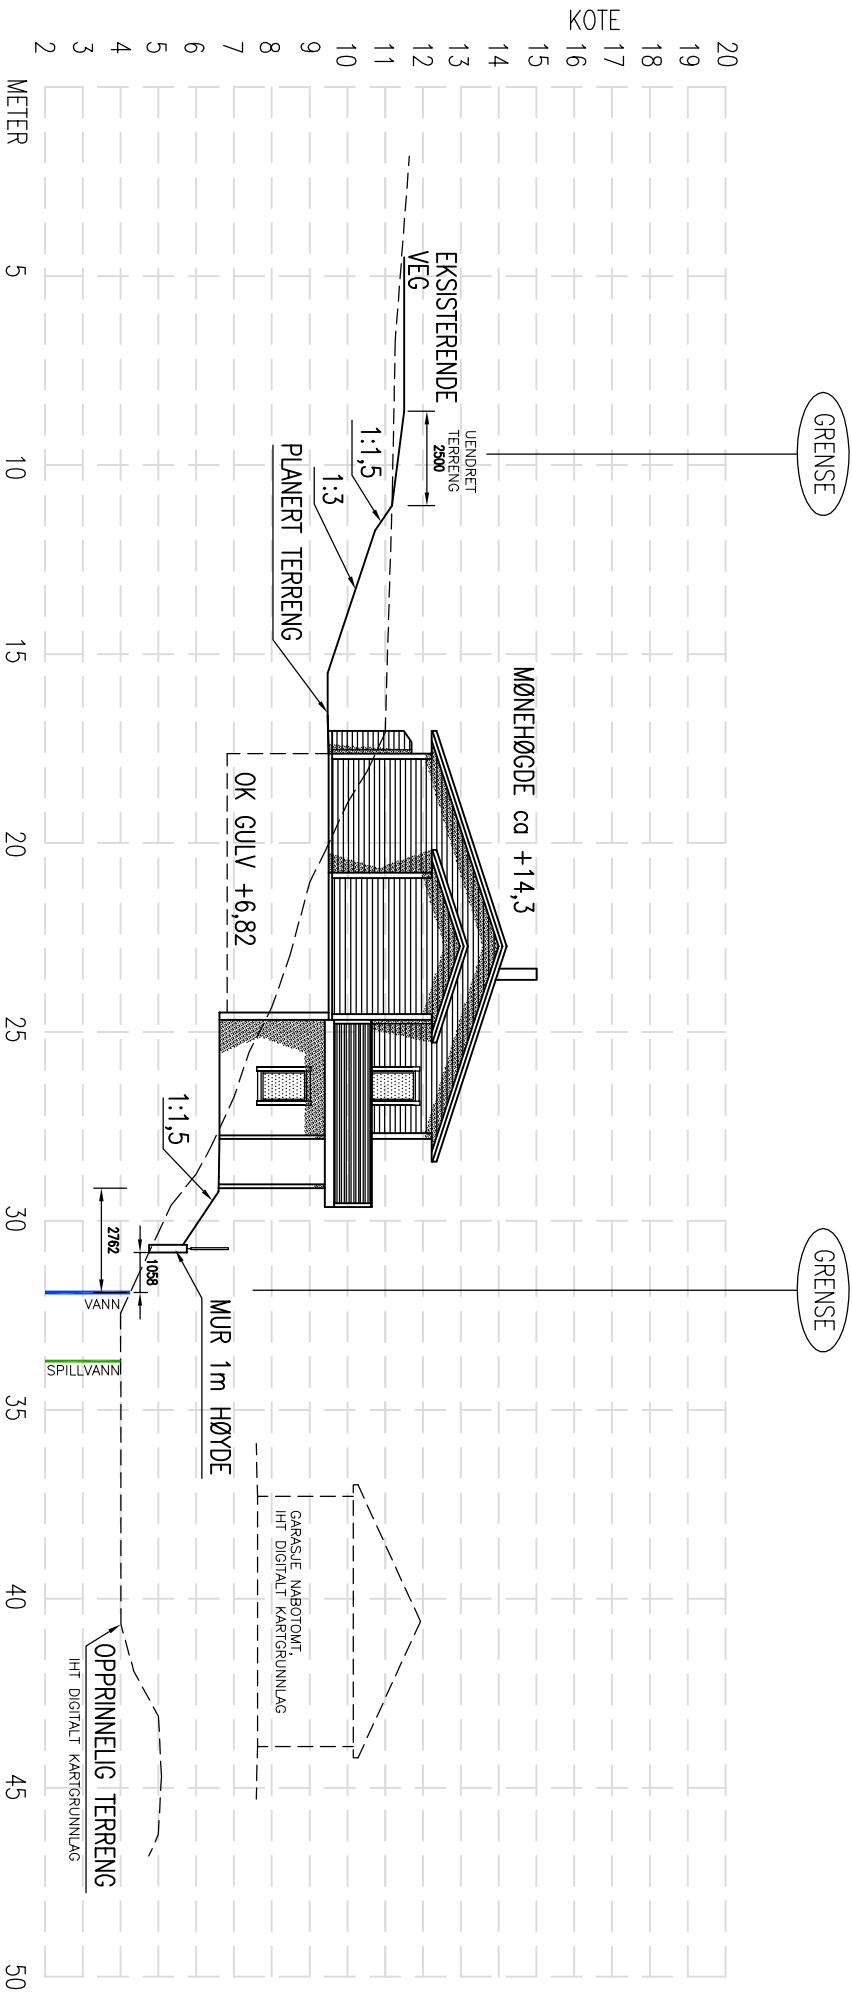

TERRENGPROFIL A-A

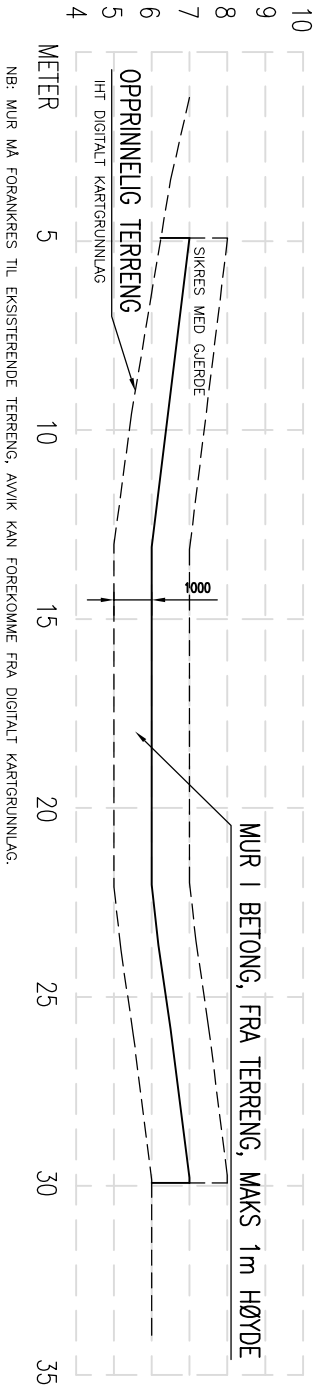

MURPROFIL 1

B	DETALJER ETTER BREV FRA KOMMUNE	19.05.20/LAH
A	SPORTSBODER, TERRASSER, STØTTREMUR	04.02.20/LAH
REV.	DESCRIPTION	DATE/SIGN
arkoconsult ARKOCONSULT AS, Postboks 103, 5291 Vålestr. f. Tel.: 56390003 – Fax.: 56191130 – Mob.: 93241511 Mail: post@arkoconsult.no – Org.nr.: 918269665 MVA		OBS! * TEGNINGEN KAN PRINTES I FEIL SKALA * IKKE TA MÅL DIREKTE PÅ TEGNING * BRUK BARE OPPGITTE MÅL
		I HENHOLD TIL LOWERK ER DENNE TEGNINGEN ARKOCONSULT AS SIN EIENDOM. DENNE TEGNINGEN KAN IKKE BLI BRUKT, OFFENTLIGGJORT ELLER GIS VIDERE TIL TREDJEPART UTEN VÅRT SKRITLIGE SAMTYKKE. OVERTREDELSE AV DETTE KAN SØKSMÅL.
		REVISION/DATE: B/19.05.20
NY TOMANNSBOLIG, SØKN.TEGN.		PROJECT NO.: 2020012
SØREIDE BYGG AS		DRAWING NO.: 19120012A11
GBNR. 123/76, ALVER TERRENG OG MURPROFIL		
SCALE: 1:200		FORMAT: A3
DRAWN: LAH		DATE: 24.01.20
CHECKED: PKT		DATE: 04.02.20