



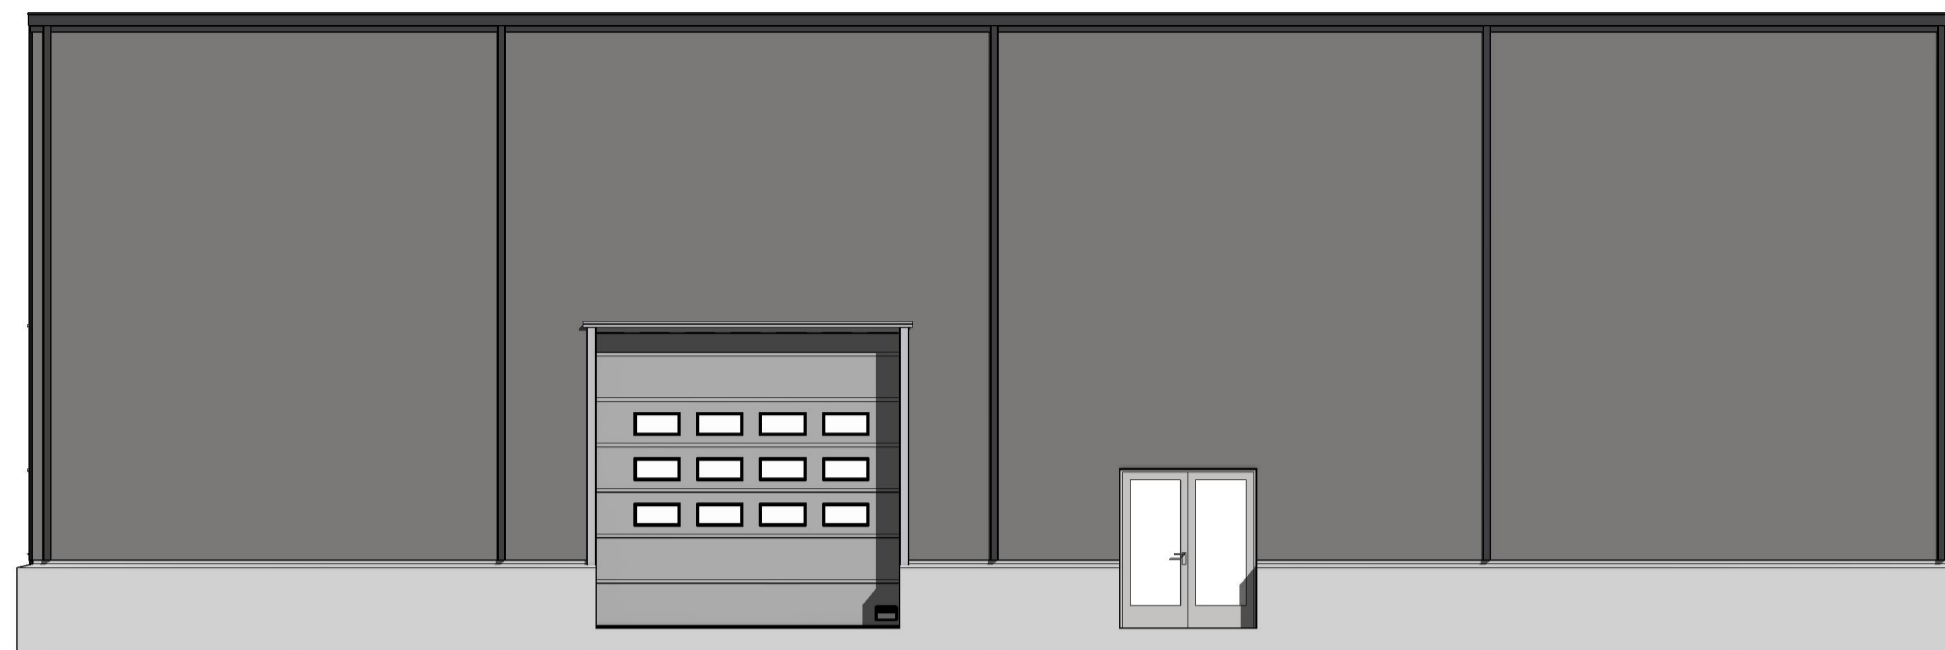


Nord
1 : 100

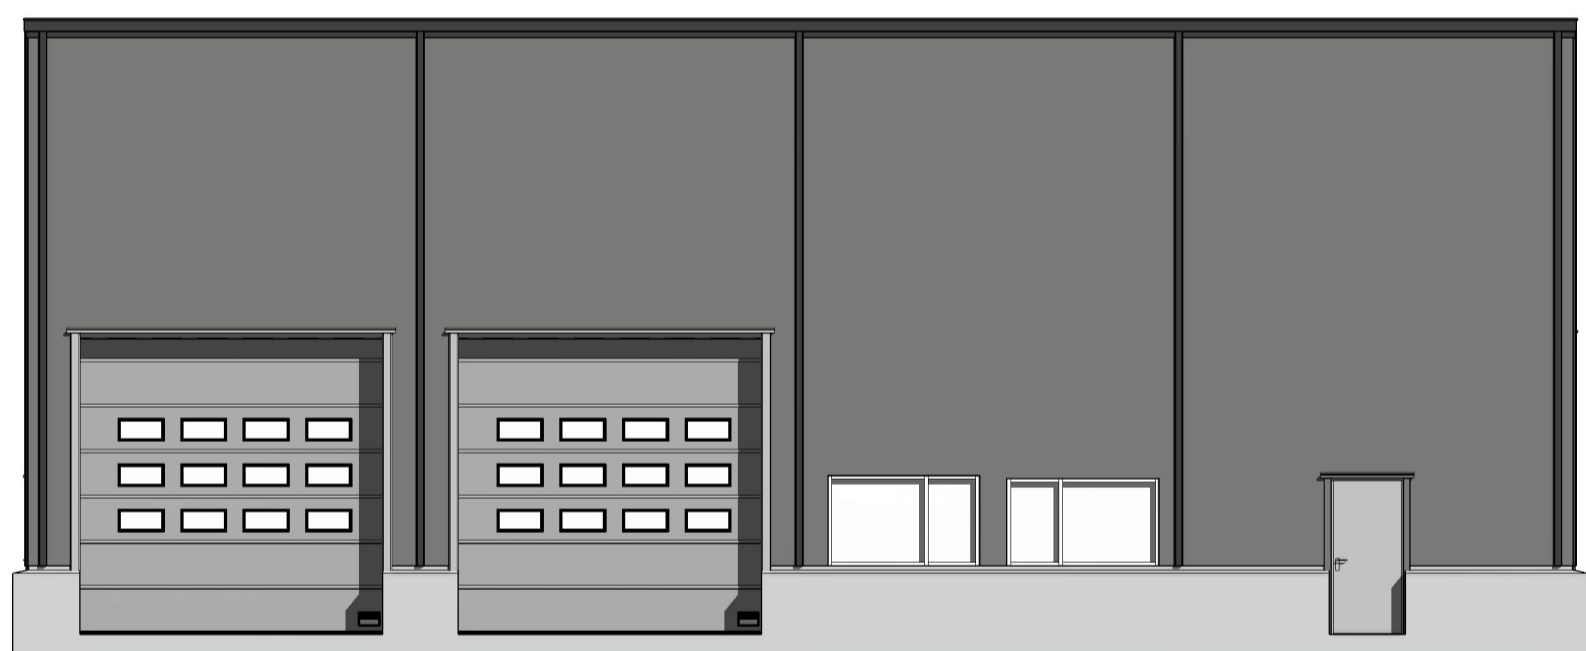

Sør
1 : 100



Vest
1 : 100

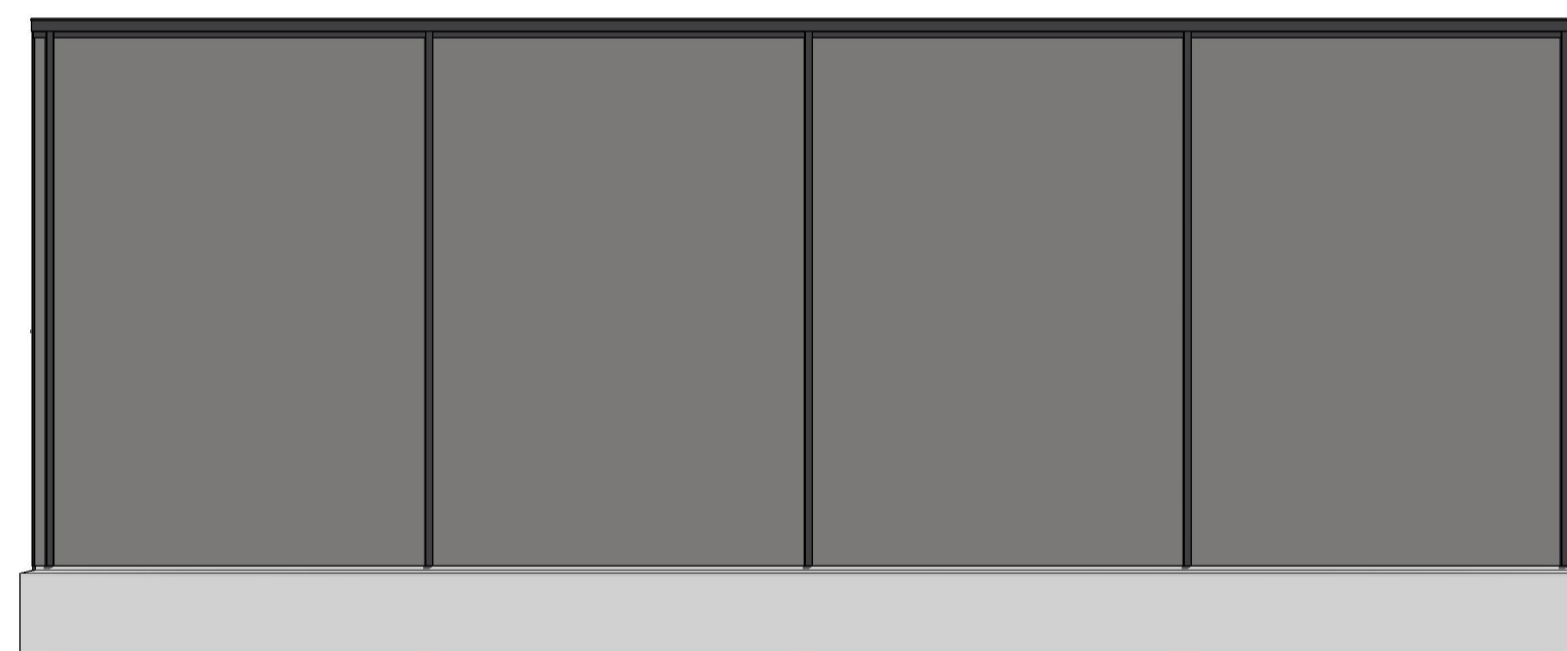

Øst
1 : 100

Galteråsen 3-5 Bygg 2

Alver 137/760
Galteråsen 3-5

Oppdragsgiver

Midgard Gruppen AS



HELGESEN TEKNISKE BYGG AS
5281 Valestrandfossen
T: 56 19 34 00 www.htb.no

Prosjektnr. 5195	Dato 01.11.2019	Fase: Byggesøknad
---------------------	--------------------	----------------------

Fasader

Tegningsnummer A-300	Målestokk: 1 : 100 / A2	Tegn. ØBM
--------------------------------	----------------------------	--------------