

## Søknad om tillatelse til tiltak uten ansvarsrett

etter plan- og bygningsloven (pbl) § 20-4 og SAK kap. 3

Opplysninger gitt i søknaden eller vedlegg til søknaden vil bli registrert i matrikkelen.

Søkes det om dispensasjon fra plan- og bygningsloven, forskrift eller arealplan?	<input checked="" type="checkbox"/> Ja	<input type="checkbox"/> Nei
Er det behov for tillatelse/samtykke/uttalelse fra annen myndighet?	<input checked="" type="checkbox"/> Ja	<input type="checkbox"/> Nei
Hvis ja, så oppfylles ikke vilkårene for 3 ukers saksbehandling, jf. pbl § 21-7 tredje ledd		
Nabovarsling, jf. pbl 21-3, skal være gjennomført før søknaden sendes kommunen. (Blankett 5154, 5155, 5156).		
Foreligger det merknader fra naboer eller gjenboere?	<input type="checkbox"/> Ja	<input checked="" type="checkbox"/> Nei

Søknaden gjelder							
Eiendom/ byggested	Gnr.	Bnr.	Festenr.	Seksjonsnr.	Bygningsnr.	Bolignr.	Kommune
	492	1					ALVER
	Adresse				Postnr.	Poststed	
	FESØY				5939	SLETTA	
Tiltakets art	Mindre tiltak til bebygd eiendom, pbl § 20-4 og SAK kap. 3						
	<input type="checkbox"/> Tilbygg < 50 m <sup>2</sup> <input type="checkbox"/> Frittliggende bygning (ikke boligformål) < 70 m <sup>2</sup> <input type="checkbox"/> Skilt/reklame (SAK10 § 3-1 d) <input type="checkbox"/> Driftsbygning i landbruket med samlet bruksareal (BRA) mindre enn 1000 m <sup>2</sup> , jf. pbl § 20-4 bokstav b) og SAK10 § 3-2 <input type="checkbox"/> Midlertidig bygning/konstruksjon/anlegg (som ikke skal plasseres for lengre tidsrom enn 2 år) <input type="checkbox"/> Bruksendring fra tilleggsdel til hoveddel eller omvendt innenfor en bruksenhet <input type="checkbox"/> Riving av tiltak som nevnt i SAK10 § 3-1						
	<input type="checkbox"/> Oppretting/endring av matrikkelenhet <input type="checkbox"/> Grunn-eiendom <input type="checkbox"/> Anleggs-eiendom <input type="checkbox"/> Festegrunn over 10 år <input type="checkbox"/> Arealoverføring <input checked="" type="checkbox"/> Annet:    Legge ut flytebrygge						
	Planlagt bruk/formål				Beskriv		
					Trygg ilandstigning og trygt båtfeste		

Arealdisponering							
Planstatus mv.	Sett kryss for gjeldende plan						
	<input type="checkbox"/> Arealdel av kommuneplan		<input type="checkbox"/> Reguleringsplan		<input type="checkbox"/> Bebyggelsesplan		
	Navn på plan						
	Reguleringsplan for Fesøy <span style="float: right;">+</span>						
Areal	BYA eksisterende	BYA nytt	Sum BYA	BRA eksisterende	BRA nytt	Sum BRA	Tomteareal
Grad av utnyttning	Vis beregning av grad av utnyttning. Veiledning finnes på <a href="http://www.dibk.no">www.dibk.no</a> eller kontakt kommunen						

Plassering			
Plassering av tiltaket	Kan høyspent kraftlinje være i konflikt med tiltaket? <input type="checkbox"/> Ja <input checked="" type="checkbox"/> Nei Hvis ja, må avklaring med berørt rettighetshaver være dokumentert	Vedlegg nr.	Q -
	Kan vann- og avløpsledninger være i konflikt med tiltaket? <input type="checkbox"/> Ja <input checked="" type="checkbox"/> Nei Hvis ja, må avklaring med berørt rettighetshaver være dokumentert	Vedlegg nr.	Q -
Avstand	Minste avstand til nabogrense	9	m
	Minste avstand til annen bygning	10	m
	Minste avstand til midten av vei	-	m
Dette skal vises på situasjonsplanen			

Krav til byggegrunn (pbl § 28-1)		
<b>Flom</b> (TEK17 § 7-2)	Skal byggverket plasseres i flomutsatt område? <input checked="" type="checkbox"/> Nei <input type="checkbox"/> Ja	Vedlegg nr.
<b>Skred</b> (TEK17 § 7-3)	Skal byggverket plasseres i skredutsatt område? <input checked="" type="checkbox"/> Nei <input type="checkbox"/> Ja	Vedlegg nr.
<b>Andre natur- og miljøforhold</b> (pbl § 28-1)	Foreligger det vesentlig ulempe som følge av natur- og miljøforhold? <input checked="" type="checkbox"/> Nei <input type="checkbox"/> Ja Dersom ja, beskriv kompensierende tiltak i vedlegg	Vedlegg nr.

Tilknytning til veg og ledningsnett		
<b>Adkomst</b> vegloven §§ 40-43 pbl § 27-4	Gir tiltaket ny/endret adkomst <input type="checkbox"/> Ja <input checked="" type="checkbox"/> Nei	Tomta har adkomst til følgende veg som er opparbeidet og åpen for alminnelig ferdsel: <input type="checkbox"/> Riksveg/fylkesveg Er avkjøringstillatelse gitt? <input type="checkbox"/> Ja <input type="checkbox"/> Nei <input type="checkbox"/> Kommunal veg Er avkjøringstillatelse gitt? <input type="checkbox"/> Ja <input type="checkbox"/> Nei <input type="checkbox"/> Privat veg Er vegrett sikret ved tinglyst erklæring? <input type="checkbox"/> Ja <input type="checkbox"/> Nei
<b>Overvann</b>	Takvann/overvann føres til: <input type="checkbox"/> Avløpssystem <input type="checkbox"/> Terreng	

Feltene "Vannforsyning" og "Avløp" skal kun fylles ut for driftsbygning i landbruket, midlertidige tiltak eller oppretting av matrikkelenhet.

<b>Vannforsyning</b> pbl §§ 27-1, 27-3	Tilknytning i forhold til tomta <input type="checkbox"/> Offentlig vannverk <input type="checkbox"/> Privat vannverk* <input type="checkbox"/> Annen privat vannforsyning, innlagt vann* <input type="checkbox"/> Annen privat vannforsyning, ikke innlagt vann*	* Beskriv	Vedlegg nr. Q -
<b>Avløp</b> pbl §§ 27-2, 27-3	Tilknytning i forhold til tomta <input type="checkbox"/> Offentlig avløpsanlegg <input type="checkbox"/> Privat avløpsanlegg Skal det installeres vannklosett? <input type="checkbox"/> Ja <input type="checkbox"/> Nei Foreligger utslippstillatelse? <input type="checkbox"/> Ja <input type="checkbox"/> Nei Dersom avløpsanlegg forutsetter tilknytning til annen privat ledning eller krysser annens grunn, foreligger rettighet ved tinglyst erklæring? <input type="checkbox"/> Ja <input type="checkbox"/> Nei		Vedlegg nr. Q -

Vedlegg			
Beskrivelse av vedlegg	Gruppe	Nr. fra – til	Ikke relevant
Dispensasjonssøknader/innvilget dispensasjon	B	1 –	<input type="checkbox"/>
Kvittering for nabovarsel/Opplysninger gitt i nabovarsel/nabomerknader/kommentarer til nabomerknader	C	4 – 11	<input type="checkbox"/>
Situasjonsplan/avkjøringsplan	D	2 –	<input type="checkbox"/>
Tegninger plan, snitt, fasade (eksisterende)	E	–	<input type="checkbox"/>
Tegninger plan, snitt, fasade (ny)	E	3A – 3B	<input type="checkbox"/>
Uttalelse/vedtak fra annen myndighet SAK10 § 6-2 og pbl § 21-5	I	–	<input type="checkbox"/>
Rekvisisjon av oppmålingsforretning	J	–	<input type="checkbox"/>
Andre vedlegg	Q	–	<input type="checkbox"/>

Erklæring og underskrift		
<b>Tiltakshaver</b>		
Tiltakshaver forplikter seg til å gjennomføre tiltaket iht. plan- og bygningsloven (pbl), byggteknisk forskrift og gitt tillatelse.		
Navn Thor Inge Senneseth	Telefon (dagtid)	Mobiltelefon 91100503
Adresse Morviklien 5	Postnr. 5124	Poststed MORVIK
Dato 29.06.2020	Underskrift <i>Thor Inge Senneseth</i>	E-post ti-senn@online.no
Gjentas med blokkbokstaver THOR INGE SENNESETH	Eventuelt organisasjonsnr.	

Alver kommune  
Postboks 4  
5906 FREKHAUG

Bergen, 29. juni 2020

Søknad om dispensasjon.

Tiltakshaver: Thor Inge Senneseth - på vegne av eiere av 492/13, 492/11 og 492/2 - FESØY.

Adresse: Morviklien 5, 5124 MORVIK.

Tlf: 91100503 Epost: [ti-senn@online.no](mailto:ti-senn@online.no)

Vi søker med dette om dispensasjon fra bestemmelsene vedr. **byggegrense mot sjø**.

Viser til vår søknad om å etablere flytebrygge på Fesøy (492/1) – sendt Radøy kommune 1.3.2019. På land må det støpes et fundament for landgangen. Dette fundamentet vil ha mål på 1x1m. Høyde max 0,6m. Flytebryggen vil ha plass til 4 båter og ha ytre mål på 7x14,5m. Landgangen blir 5m lang.

Området flytebryggen skal legges ut er definert som område for naustplass/båthavn i Reguleringsplanen for Fesøy.

Som nevnt i søknaden er Fesøy en øy uten veiforbindelse og eneste adkomst til øyen er pr. båt. Vi har i de 35 årene vi har hatt hytte på øyen prøvd forskjellige løsninger for ilandstigning og båtfeste og har opplevd en god del problemer rundt dette. Det er vanskelig å komme i land på en trygg og god måte – spesielt på lavvann og ved vind fra enkelte vindretninger.

Vi har kommet til at en solid forankret flytebrygge vil være den beste løsningen for oss på sikt, slik at vi fortsatt kan bruke våre hytter på Fesøy – også når forholdene ikke er de beste.

Signaturer:


3/7-20 Thor Inge Senneseth Marion Senneseth  
492/13: Thor Inge Senneseth Marion Senneseth


3/7-20 Trude Senneseth Jan Stokkebekk  
492/11: Trude Senneseth Jan Stokkebekk

3/7-20 Mette Senneseth Tommy N. Senneseth  
492/2: Mette Senneseth Tommy Senneseth

Vedlegg: - Kvittring for nabovarsel


- Nye tegninger
- Ny situasjonsplan

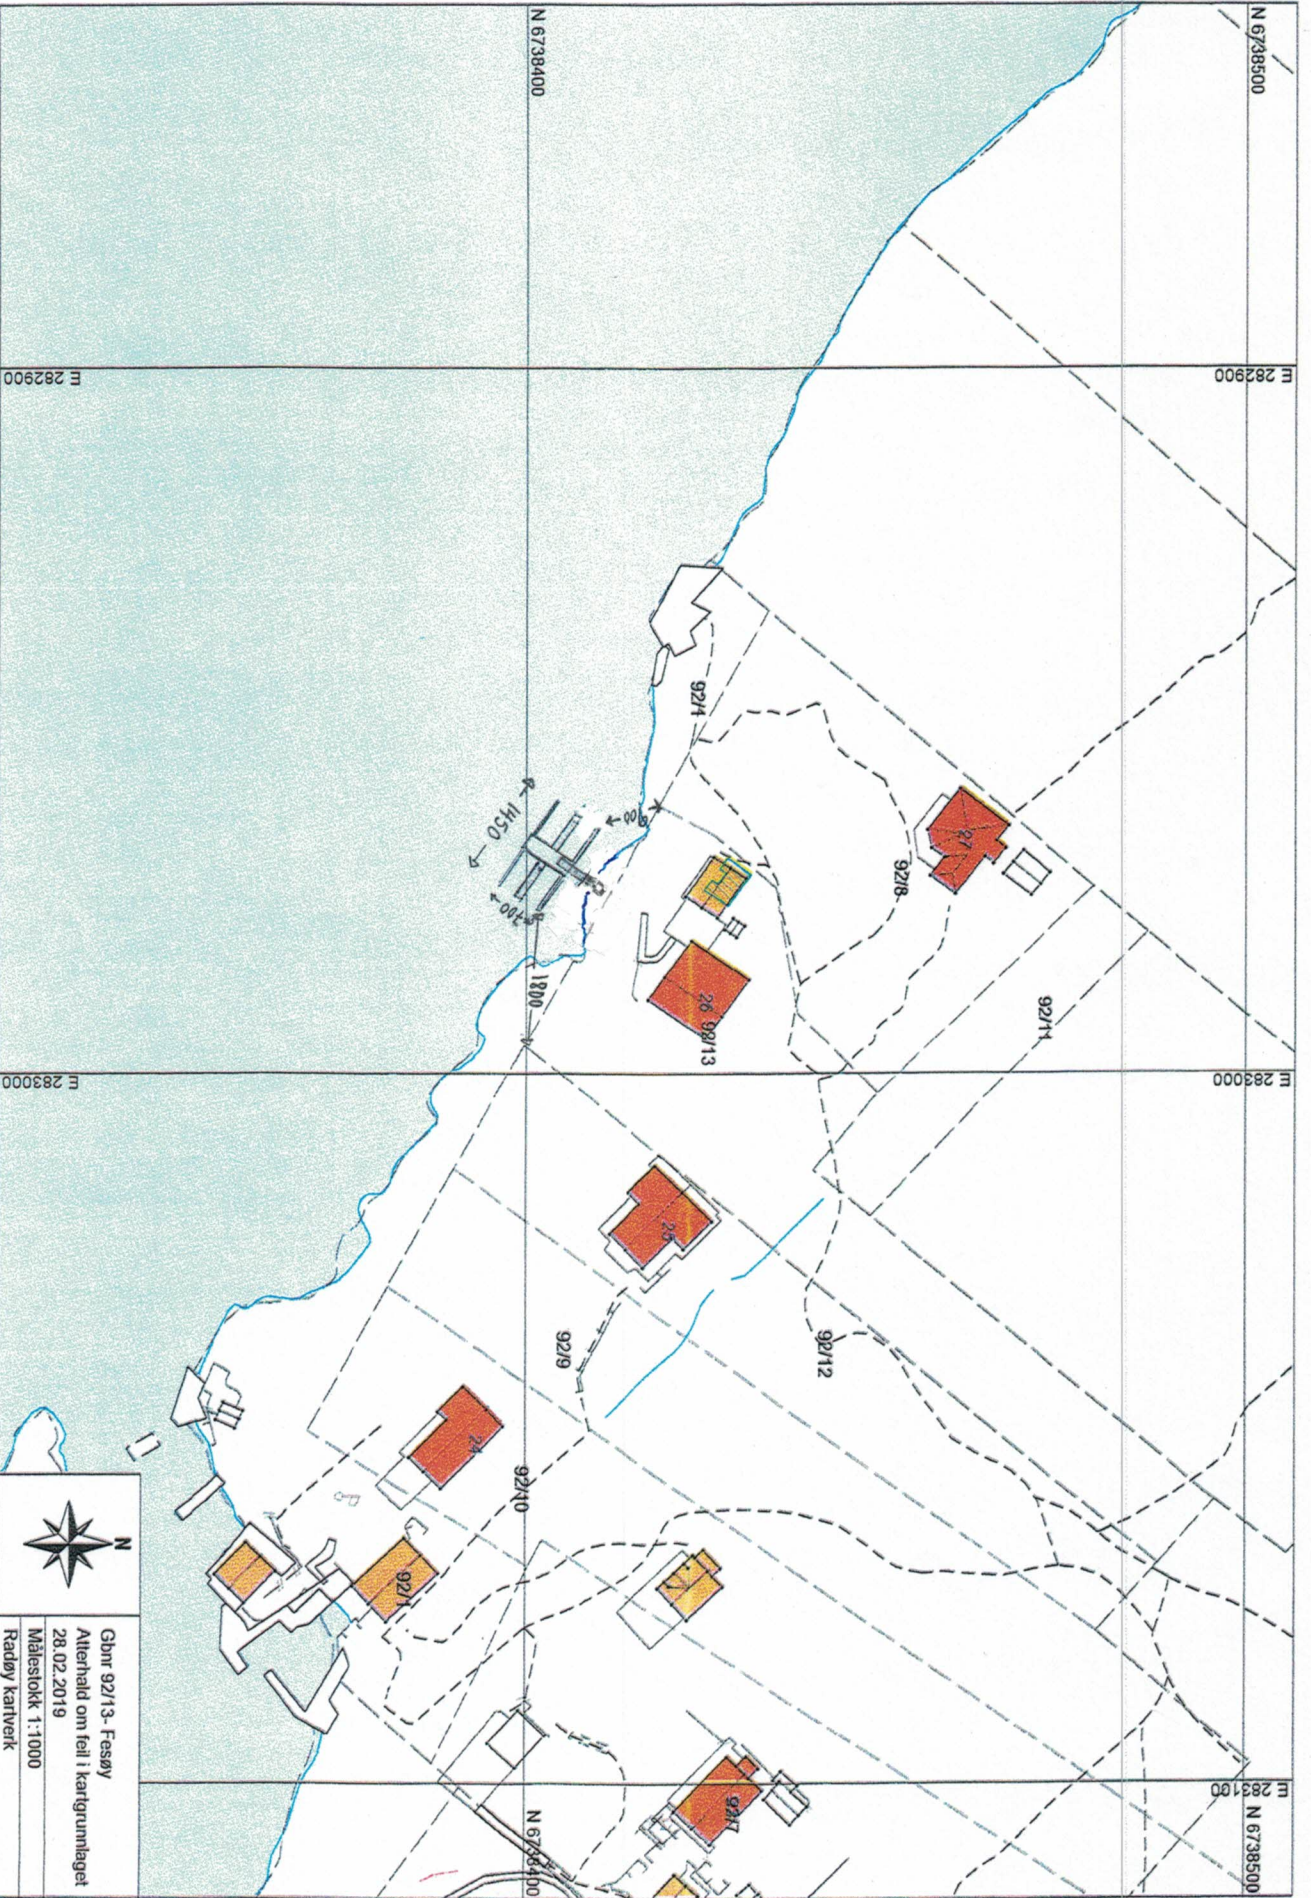

 N  
 Gbnr 92/13- Fesøy  
 Allenerhold om feil i kartgrunnlaget  
 28.02.2019  
 Målestokk 1:1000  
 Radøy kartverk

Mål i cm.

*Nedlegg 2*

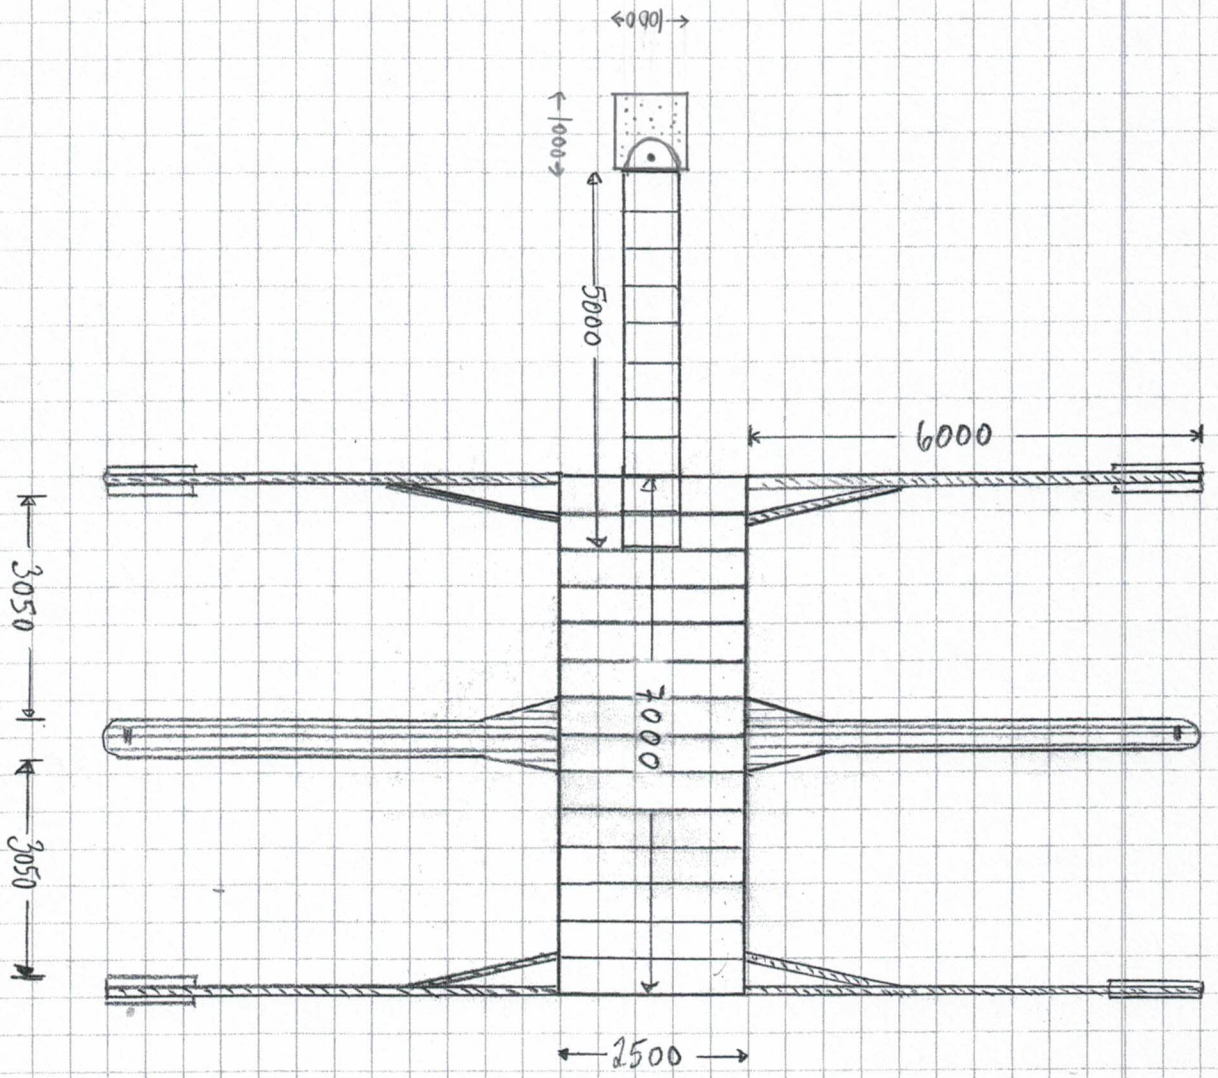


Ullerys 3 A

M: 1:100

Mål i mm

T. Semseth

Fransjøp skisse for landgate til Landgang

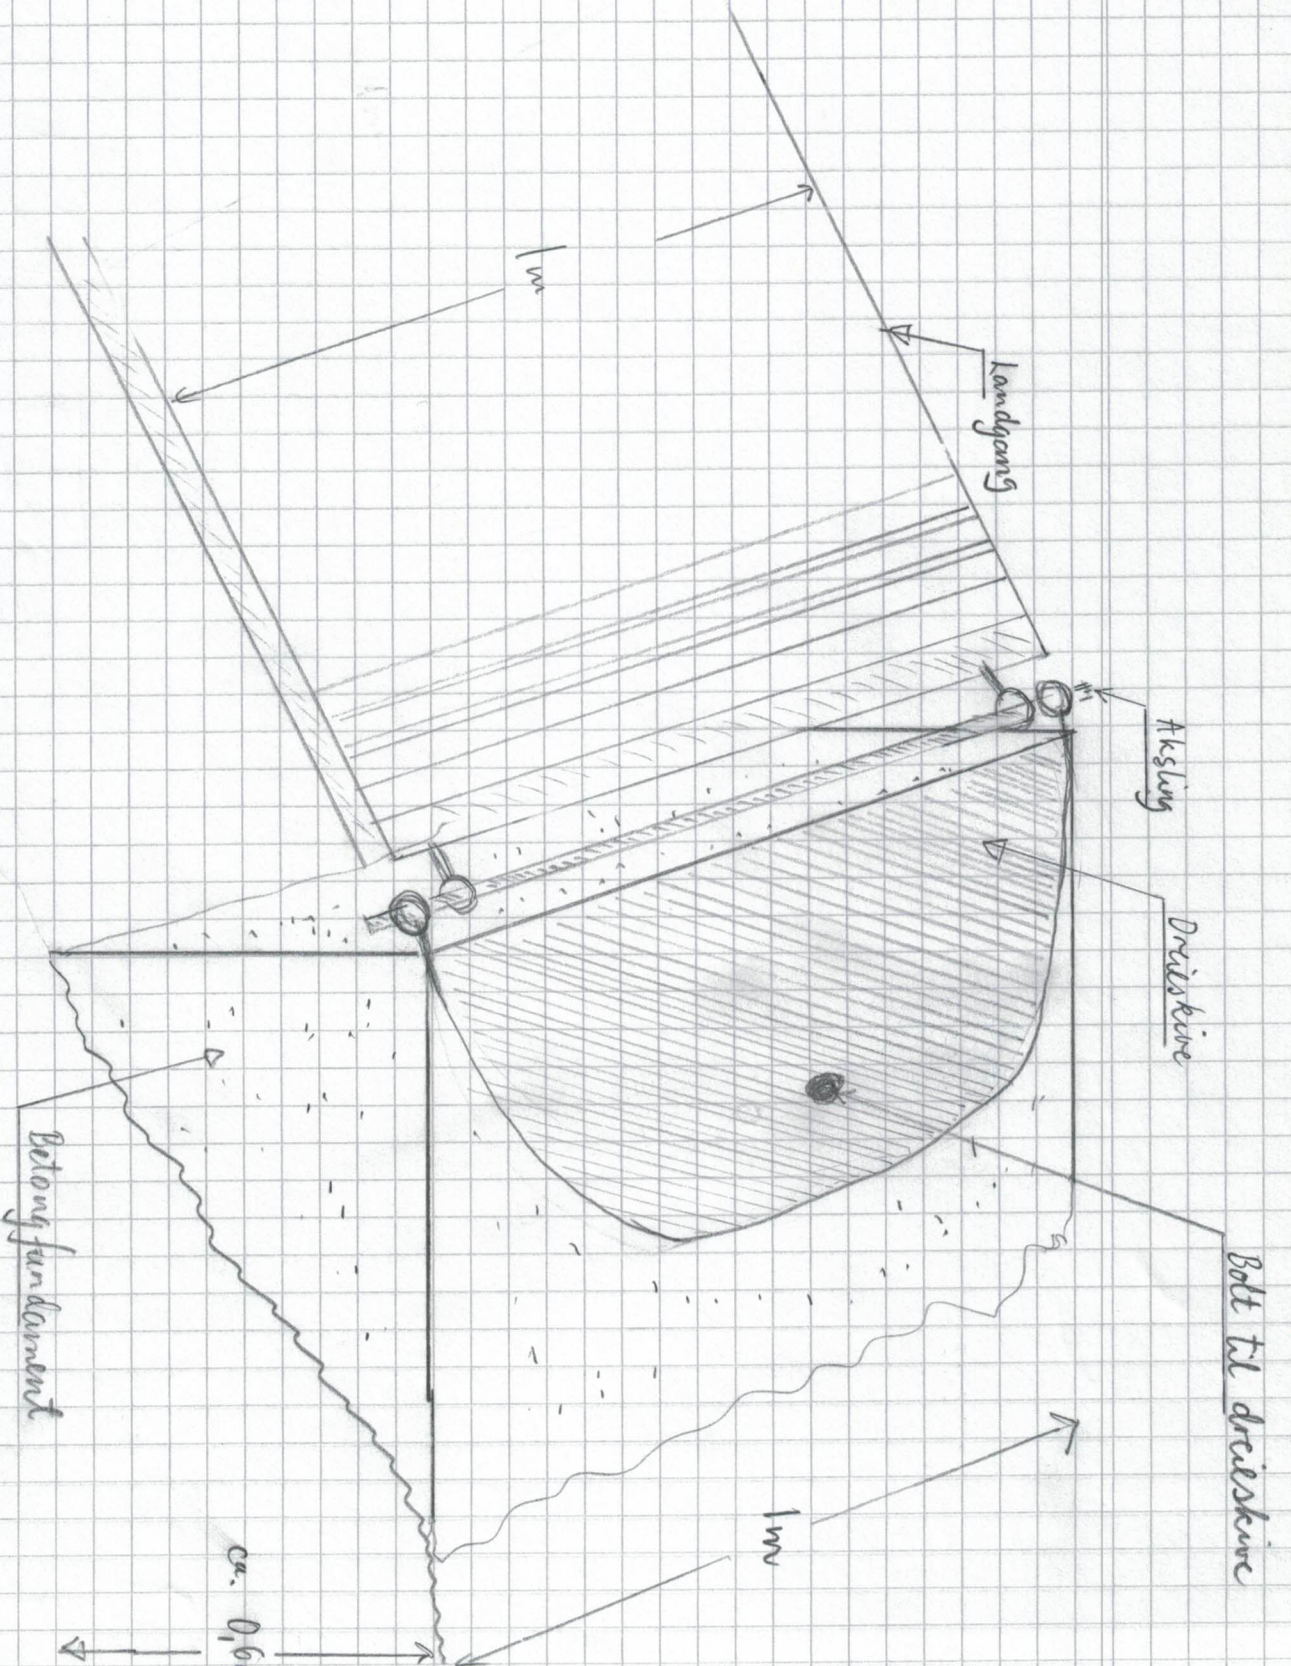

Vedlegg 3B

Vedlegg nr.  
C -

Nullstill


**Opplysninger gitt i nabovarsel** sendes kommunen sammen med søknaden

(Gjenpart av nabovarsel)

Pbl § 21-3

Tiltak på eiendommen:								
Gnr.	Bnr.	Festenr.	Seksjonsnr.	Eiendommens adresse	Postnr.	Poststed		
492	1			FESØY	5939	SLETTA		
Eier/fester				Kommune				
Felles				ALVER				
Det varsles herved om								
<input type="checkbox"/>	Nybygg	<input type="checkbox"/>	Anlegg	<input type="checkbox"/>	Endring av fasade	<input type="checkbox"/>	Riving	
<input type="checkbox"/>	Påbygg/tilbygg	<input type="checkbox"/>	Skilt/reklame	<input type="checkbox"/>	Innhegning mot veg	<input type="checkbox"/>	Bruksendring	
<input type="checkbox"/>	Midlertidig bygning, konstruksjon eller anlegg			<input type="checkbox"/>	Antennesystem	<input type="checkbox"/>	Oppretting/endring av matrikkelenhet (eiendomsdeling) eller bortfeste	
							<input type="checkbox"/>	Annet
Dispensasjon etter plan- og bygningsloven kapittel 19								
<input type="checkbox"/>	Plan- og bygningsloven med forskrifter		<input type="checkbox"/>	Kommunale vedtekter	<input checked="" type="checkbox"/>	Arealplaner	<input type="checkbox"/>	Vegloven
							Vedlegg nr. B - 1	
Arealdisponering								
Sett kryss for gjeldende plan								
<input type="checkbox"/>	Arealdel av kommuneplan		<input checked="" type="checkbox"/>	Reguleringsplan		<input type="checkbox"/>	Bebyggelsesplan	
Navn på plan								
Reguleringsplan for Fesøy 12601985000400								
Beskriv nærmere hva nabovarslet gjelder								
Etablering av flytebrygge med plass til 4 båter. Fundament for landgang på land. Søker dispensasjon fra "Byggegrense mot sjø".								
							Vedlegg nr. Q - 2-3	
Spørsmål vedrørende nabovarsel rettes til								
Foretak/tiltakshaver								
Thor Inge Senneseth m/flere (se søknad)								
Kontaktperson, navn				E-post		Telefon	Mobil	
Thor Inge Senneseth				ti-senn@online.no			91100503	
Søknaden kan ses på hjemmeside: (ikke obligatorisk):								
Merknader sendes til								
Eventuelle merknader skal være mottatt innen 2 uker etter at dette varsel er sendt. Ansvarlig søker/tiltakshaver skal sammen med søknad sende innkomne merknader og redegjøre for ev. endringer.								
Navn				Postadresse				
Thor Inge Senneseth				Morviklien 5				
Postnr.		Poststed		E-post				
5124		MORVIK		ti-senn@online.no				
Følgende vedlegg er sendt med nabovarselet								
Beskrivelse av vedlegg					Gruppe	Nr. fra – til		Ikke relevant
Dispensasjonssøknad/vedtak					B	1 –		<input type="checkbox"/>
Situasjonsplan					D	2 –		<input type="checkbox"/>
Tegninger snitt, fasade					E	3A – 3B		<input type="checkbox"/>
Andre vedlegg					Q	–		<input type="checkbox"/>
Underskrift								
Tilsvarende opplysninger med vedlegg er sendt i nabovarsel til berørte naboer og gjenboere. Mottagere av nabovarsel fremgår av kvittering for nabovarsel.								
Sted			Dato		Underskrift ansvarlig søker eller tiltakshaver			
Bergen			30.06.2020		Thor Inge Senneseth			
					Gjentas med blokkbøker			
					THOR INGE SENNESETH			

## C. Kvittering for nabovarsel - Sende rekommandert

Behold original og send kopi til kommunen  
sammen med byggesøknad

Eiendommen jeg skal gjøre noe på:

Adresse: <b>FESØY</b>	Gårdsnr: <b>492</b>	Bruksnr: <b>1</b>
Postnr/sted: <b>5939 SLETTA</b>	Festenr:	Seksjonsnr:
Kommune: <b>Alver (Radøy)</b>		

Naboen jeg har varslet:

Navn eier/fester: <b>Gurly Kaland</b>
Navn eier/fester: <b>Arne Kaland</b>

Denne del klistres på kvittering  
RA 0373 4762 9NO

Adresse: <b>Fesøy 25</b>	Gårdsnr: <b>92</b>	Bruksnr: <b>1/12</b>
Postnr/sted: <b>5939 Sletta</b>	Festenr:	Seksjonsnr:
Postadresse - hvis eier/fester ikke bor på naboeiendommen: <b>Bontveitvegen 6</b> <b>5229 Kalandseidet</b>		

Naboen jeg har varslet:

Navn eier/fester: <b>Cathrine Lerøen</b>
Navn eier/fester:

Denne del klistres på kvittering  
RA 0373 4763 2NO

Adresse:	Gårdsnr: <b>92</b>	Bruksnr: <b>1</b>
Postnr/sted:	Festenr:	Seksjonsnr:
Postadresse - hvis eier/fester ikke bor på naboeiendommen: <b>Rekavikgata 23</b> <b>5515 Haugesund</b>		

Naboen jeg har varslet:

Navn eier/fester: <b>Eirik Monsen Lerøen</b>
Navn eier/fester:

Denne del klistres på kvittering  
RA 0373 4764 6NO

Adresse:	Gårdsnr: <b>92</b>	Bruksnr: <b>1</b>
Postnr/sted:	Festenr:	Seksjonsnr:
Postadresse - hvis eier/fester ikke bor på naboeiendommen: <b>Topasvegen 9</b> <b>5516 Haugesund</b>		

Datostempel fra Posten:

<b>124845</b>	Dato: <b>3.7-20</b>
---------------	------------------------

Naboen har 14 dager til å komme med  
merknader fra denne datoen.  
Varslet er gyldig selv om du ikke får svar.



## C. Kvittering for nabovarsel - Sende rekommandert

Behold original og send kopi til kommunen  
sammen med byggesøknad

Eiendommen jeg skal gjøre noe på:

Adresse: <b>FESØY</b>	Gårdsnr: <b>492</b>	Bruksnr: <b>1</b>
Postnr/sted: <b>5939 SLETTA</b>	Festenr:	Seksjonsnr:
Kommune: <b>Alver (Radøy)</b>		

Naboen jeg har varslet:

Navn eier/fester: <b>Trond Hofvind</b>
Navn eier/fester:

Denne del klistres på kvittering  
RA 0373 4765 ONO

Adresse: <b>Fesøy 27</b>	Gårdsnr: <b>492</b>	Bruksnr: <b>8</b>
Postnr/sted: <b>5939 Sletta</b>	Festenr:	Seksjonsnr:
Postadresse - hvis eier/fester ikke bor på naboeiendommen: <b>Starefossvegen 60C</b> <b>5019 BERGEN</b>		

Naboen jeg har varslet:

Navn eier/fester: <b>Roald Lerøen</b>
Navn eier/fester:

Denne del klistres på kvittering  
RA 0373 4766 3NO

Adresse:	Gårdsnr: <b>92</b>	Bruksnr: <b>1</b>
Postnr/sted:	Festenr:	Seksjonsnr:
Postadresse - hvis eier/fester ikke bor på naboeiendommen: <b>c/o Wählberg, Bråvallagatan 4, lgh 1001</b> <b>113 36 Stockholm, SVERIGE</b>		

Naboen jeg har varslet:

Navn eier/fester:
Navn eier/fester:

Klistremerke fra posten her

Adresse:	Gårdsnr:	Bruksnr:
Postnr/sted:	Festenr:	Seksjonsnr:
Postadresse - hvis eier/fester ikke bor på naboeiendommen:		

Datostempel fra Posten:

<b>124845</b>	Dato: <b>3.7-20</b>
---------------	------------------------

Naboen har 14 dager til å komme med  
merknader fra denne datoen.  
Varslet er gyldig selv om du ikke får svar.

## A. Kvittering for nabovarsel - Levert personlig

Behold original og send kopi til kommunen sammen med byggesøknad



### Fylles ut av deg som nabovarsler

Eiendommen jeg skal gjøre noe på:

Adresse: <b>FESØY</b>	Gårdsnr: <b>492</b>	Bruksnr: <b>1</b>
Postnr./sted: <b>5939 SLETTA</b>	Festenr:	Seksjonsnr:
Kommune: <b>ALVER</b>		

Navn på alle eiere (eller festere) av naboeiendom:

Eier/fester: <b>Thor Inge Senneseth</b>
Eier/fester: <b>Marion Senneseth</b>

Naboens eiendom:

Adresse: <b>Fesøyna 26</b>	Gårdsnr: <b>92</b>	Bruksnr: <b>13</b>
Postnr./sted: <b>5939 SLETTA</b>	Festenr:	Seksjonsnr:
Kommune: <b>ALVER (Radøy)</b>		



### Fylles ut av deg som mottar nabovarsel.

Alle eiere/festere må signere.

**Signer her for å bekrefte at du har mottatt nabovarselet (obligatorisk)**

Jeg bekrefter at jeg har mottatt nabovarselet

Dato: <b>30.06.2020</b>	Underskrift: <b>Thor Inge Senneseth</b>
Dato: <b>30.6.2020</b>	Underskrift: <b>Marion Senneseth</b>

**Signer her i tillegg hvis du samtykker til bygge/rive-planene (frivillig)**

Jeg har ingen merknader og samtykker til planene

Dato: <b>30/6 - 2020</b>	Underskrift: <b>Thor Inge Senneseth</b>
Dato: <b>30.6.2020</b>	Underskrift: <b>Marion Senneseth</b>

## A. Kvittering for nabovarsel - Levert personlig

Behold original og send kopi til kommunen  
sammen med byggesøknad

## Fylles ut av deg som nabovarsler

Eiendommen jeg skal gjøre noe på:

Adresse: <b>FESØY</b>	Gårdsnr: <b>492</b>	Bruksnr: <b>1</b>
Postnr/sted: <b>5939 SLETTA</b>	Festenr:	Seksjonsnr:
Kommune: <b>ALVER</b>		

Navn på alle eiere (eller festere) av naboeiendom:

Eier/fester: <b>Trude Senneseth</b>
Eier/fester: <b>Jan Stokkebekk</b>

Naboens eiendom:

Adresse: <b>Fesøyna 29</b>	Gårdsnr: <b>92</b>	Bruksnr: <b>11</b>
Postnr/sted: <b>5939 SLETTA</b>	Festenr:	Seksjonsnr:
Kommune: <b>ALVER (Radøy)</b>		



## Fylles ut av deg som mottar nabovarsel.

Alle eiere/festere må signere.

Signer her for å bekrefte at du har mottatt nabovarselet (obligatorisk)

Jeg bekrefter at jeg har mottatt nabovarselet

Dato: <b>3/7-20</b>	Underskrift: <b>Trude Senneseth</b>
Dato: <b>3/7-20</b>	Underskrift: <b>JAN STOKKEBEKK</b>

Signer her i tillegg hvis du samtykker til bygge/rive-planene (frivillig)

Jeg har ingen merknader og samtykker til planene

Dato: <b>3/7-20</b>	Underskrift: <b>Trude Senneseth</b>
Dato: <b>3/7-20</b>	Underskrift: <b>JAN STOKKEBEKK</b>

## A. Kvittering for nabovarsel - Levert personlig

Behold original og send kopi til kommunen  
sammen med byggesøknad

## Fylles ut av deg som nabovarsler

Eiendommen jeg skal gjøre noe på:

Adresse: <b>FESØY</b>	Gårdsnr: <b>492</b>	Bruksnr: <b>1</b>
Postnr/sted: <b>5939 SLETTA</b>	Festenr:	Seksjonsnr:
Kommune: <b>ALVER</b>		

Navn på alle eiere (eller festere) av naboeiendom:

Eier/fester: **Mette Senneseth**Eier/fester: **Tommy Nilsen Senneseth**

Naboens eiendom:

Adresse: <b>Fesøyna 30</b>	Gårdsnr: <b>92</b>	Bruksnr: <b>2</b>
Postnr/sted: <b>5939 SLETTA</b>	Festenr:	Seksjonsnr:
Kommune: <b>ALVER (Radøy)</b>		



## Fylles ut av deg som mottar nabovarsel.

Alle eiere/festere må signere.

Signer her for å bekrefte at du har mottatt nabovarselet (obligatorisk)

Jeg bekrefter at jeg har mottatt nabovarselet

Dato: **3.7.2020** Underskrift: *Mette Senneseth*Dato: **3.7.2020** Underskrift: *Tommy N. Senneseth*

Signer her i tillegg hvis du samtykker til bygge/rive-planene (frivillig)

Jeg har ingen merknader og samtykker til planene

Dato: **3.7.2020** Underskrift: *Mette Senneseth*Dato: **3.7.2020** Underskrift: *Tommy N. Senneseth*

## A. Kvittering for nabovarsel - Levert personlig

Behold original og send kopi til kommunen sammen med byggesøknad



## Fylles ut av deg som nabovarsler

Eiendommen jeg skal gjøre noe på:

Adresse: FESØY	Gårdsnr: 492	Bruksnr: 1
Postnr/sted: 5939 SLETTA	Festenr:	Seksjonsnr:
Kommune: ALVER		

Navn på alle eiere (eller festere) av naboeiendom:

Eier/fester: Borghild Senneseth
Eier/fester:

Naboens eiendom:

Adresse: Matrikelnr 1260-92/1	Gårdsnr: 92	Bruksnr: 1
Postnr/sted: 5939 SLETTA	Festenr:	Seksjonsnr:
Kommune: ALVER (Radøy)		



## Fylles ut av deg som mottar nabovarsel.

Alle eiere/festere må signere.

Signer her for å bekrefte at du har mottatt nabovarselet (obligatorisk)


Jeg bekrefter at jeg har mottatt nabovarselet

Dato: 1/7 - 2020	Underskrift: x Borghild Senneseth
Dato:	Underskrift:

Signer her i tillegg hvis du samtykker til bygge/rive-planene (frivillig)

Jeg har ingen merknader og samtykker til planene

Dato: 1/7 - 2020	Underskrift: x Borghild Senneseth
Dato:	Underskrift:

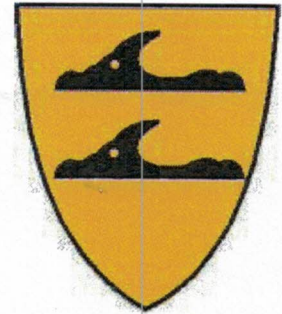

## Naboliste for bygge- og delesaker

### Hjemmelhaver(e)

### Naboer:

Matrikelnr 1260 - 92/1	Eier/Festers navn KALAND GURLY ODDNY ✓		
Eiendomsadresse	Adresse BONTVEITVEGEN 6	Postnr	Poststed 5229 KALANDSEIDET
Matrikelnr 1260 - 92/1	Eier/Festers navn LERØEN CATHRINE ✓		
Eiendomsadresse	Adresse REKAVIKGATA 23	Postnr	Poststed 5515 HAUGESUND
Matrikelnr 1260 - 92/1	Eier/Festers navn LERØEN ROALD ✓		
Eiendomsadresse	Adresse C/O WÄHLBERG, BRÄVALLAGATAN 4, LGH 1001, 113 36 STOCKHOLM SVERIGE	Postnr	Poststed
Matrikelnr 1260 - 92/1	Eier/Festers navn MONSEN EIRIK LERØEN ✓		
Eiendomsadresse	Adresse TOPASVEGEN 9	Postnr	Poststed 5516 HAUGESUND
Matrikelnr 1260 - 92/1	Eier/Festers navn SENNESETH BORGHILD ✓		
Eiendomsadresse	Adresse MARKEVEIEN 14	Postnr	Poststed 5012 BERGEN
Matrikelnr 1260 - 92/8	Eier/Festers navn HOFVIND TROND ✓		
Eiendomsadresse	Adresse STRANGEBAKKEN 28	Postnr	Poststed 5011 BERGEN
Matrikelnr 1260 - 92/12	Eier/Festers navn KALAND ARNE KRISTIAN ✓✓		
Eiendomsadresse	Adresse BONTVEITVEGEN 6	Postnr	Poststed 5229 KALANDSEIDET
Matrikelnr 1260 - 92/12	Eier/Festers navn KALAND GURLY ODDNY ✓✓		
Eiendomsadresse	Adresse BONTVEITVEGEN 6	Postnr	Poststed 5229 KALANDSEIDET

**Naboer:**

<b>Matrikelnr</b> 1260 - 92/13	<b>Eier/Festers navn</b> SENNESETH THOR INGE ✓		
<b>Eiendomsadresse</b>	<b>Adresse</b> MORVIKLIEN 5	<b>Postnr</b>	<b>Poststed</b> 5124 MORVIK