



0:102024\10204642-01\10204642-01 RIVEG\10204642-01 RIVEG\10204642-01-04- TEGNINGER\lay_U_Tverrprofil 101.dwg - Layout (U02)

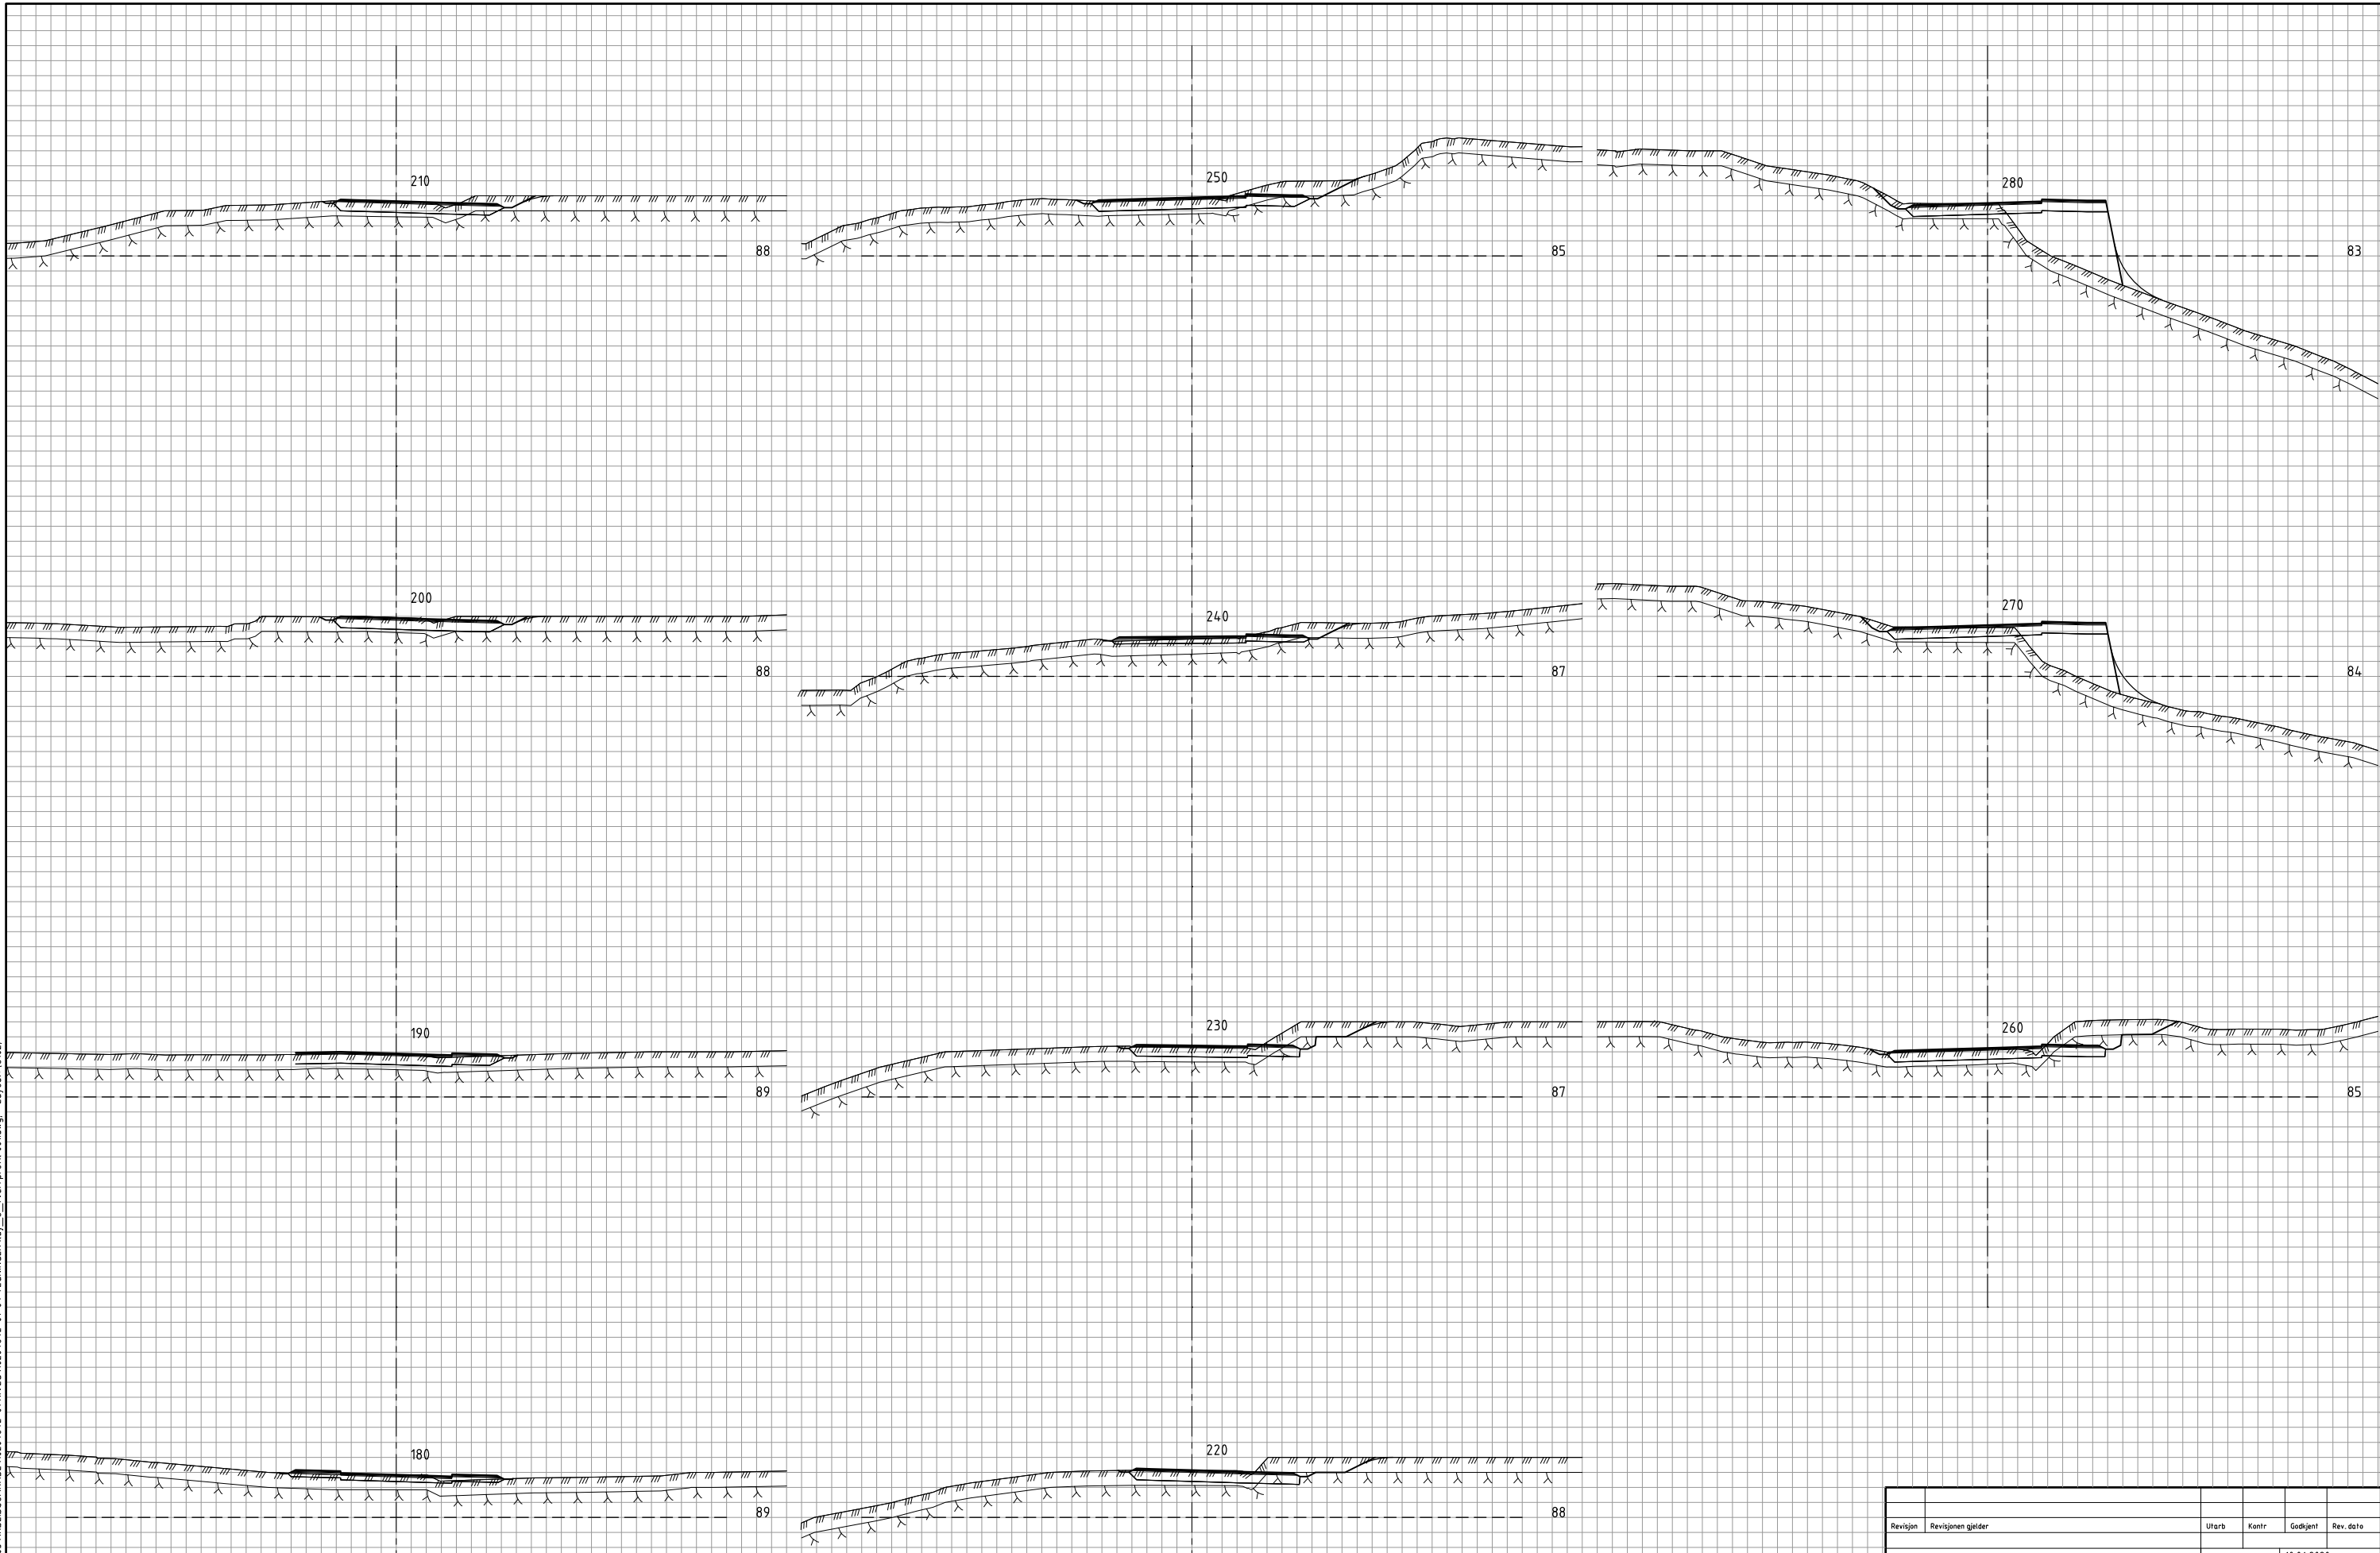

Revisjon	Revisjonen gjelder	Utarb	Kontr	Godkjent	Rev. dato
 Områdeplan for Østereidet Fv.5456 Eidavegen		Tegningsdato	10.06.2020		
		Bestiller	Trude Langedal		
Tverrprofiler profil 180 - 280 Veg 10000		Prosjekt av	Multiconsult		
		Prosjektnummer	10204642		
		Arkivreferanse			
		Målestokk A1-format	1:200		
		Koordinatsystem	EUREF89 UTM32 / NN2000		
Utarbeidet av	Kontrollert av	Godkjent av	Konsulentarkiv		
FMS	RBS	TOAA	10204642		
		Tegningsnummer / revisjonsboksnavn	U102		