
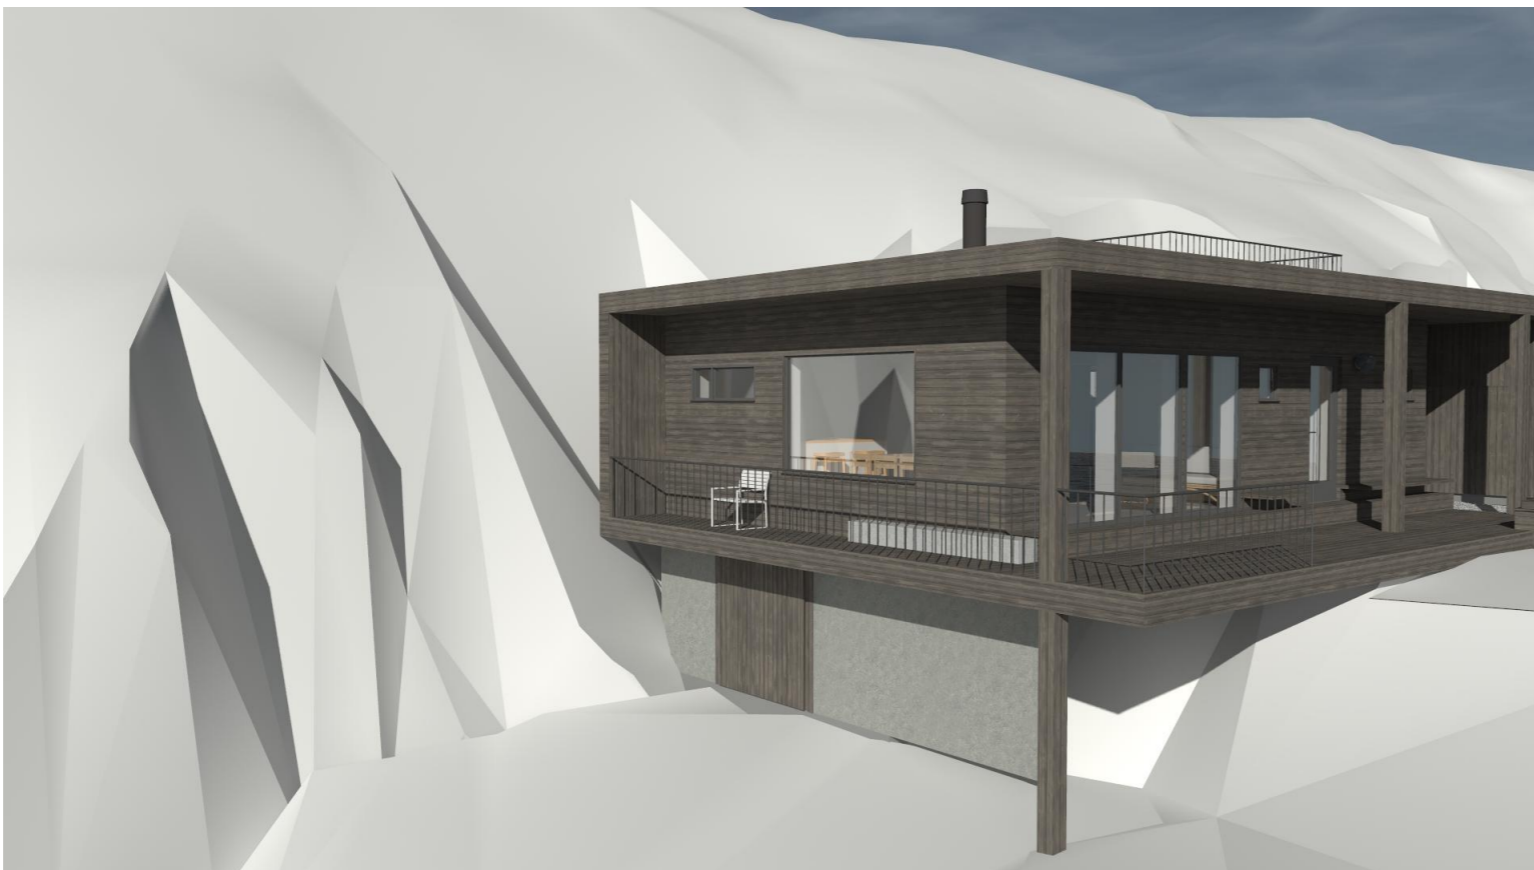


Prosjektnr. <b>2019218</b>	Dato opprettet # dag/mnd/år
Type tegning <b>Visualiseringer</b>	Revisjon nr. -

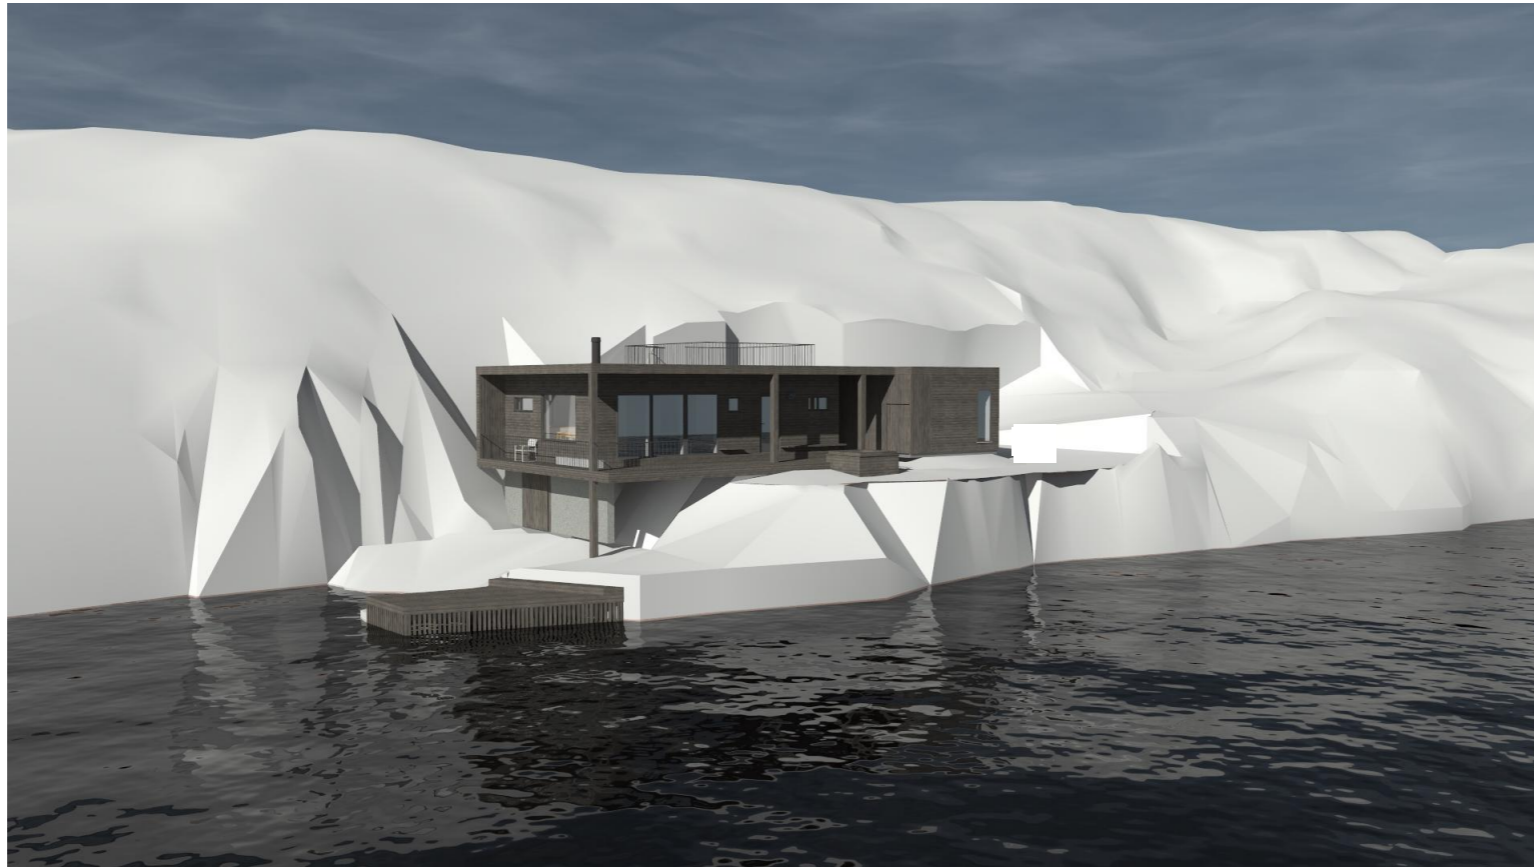

**Areal**

BYA	m <sup>2</sup>
BRA Kjellerplan (innv.)	m <sup>2</sup>
BRA Hovedplan (innv.)	m <sup>2</sup>
BRA Lofstplan (innv.)	m <sup>2</sup>
BRA Totalt (innv.)	m <sup>2</sup>
BTA (fasadeliv)	m <sup>2</sup>

**Revisjoner**

Rev	Beskrivelse	Dato	Sign


Fase  
**Søknadstegninger**

**arkoconsult**  
 ARKOCONSULT AS, Postboks 103, 5291 Valestrandfossen  
 Tel.: 56390003 - Fax.: 56191130 - Mob.: 93241511  
 Mail: post@arkoconsult.no - Org.nr. 918 269 665 MVA

Tiltakshaver <b>Frank Ove Eriksen</b>	Sign. S.N Dato 14.11.2019
Prosjekt <b>Hytte - Kaihuset</b>	Kontroll - Dato -
<b>Gnr /Bnr 41/31 Meland</b>	Målestokk
Tegningsnr.: <b>07415184A40-3</b>	Format <b>A3</b>
Type tegning: <b>Visualiseringer</b>	

I HENHOLD TIL LOVVERK ER DENNE TEGNINGEN ARKOCONSULT AS SIN EIENDOM. DENNE TEGNINGEN KAN IKKE BLI BRUKT, OFFENTLIGGJORT ELLER GIS VIDERE TIL TREDJEPART UTEN VÅRT SKRIFTLIGE SAMTYKKE. OVERTREDELSE AV DETTE KAN FØRE TIL SØKSMÅL. OBS! TEGNINGEN KAN PRINTES I FEIL SKALA. IKKE TA MÅL DIREKTE PÅ TEGNING. BRUK KUN OPPGITTE MÅL.

Prosjektnr. <b>2019218</b>	Dato opprettet # dag/mnd/år
Type tegning <b>Visualiseringer</b>	Revisjon nr. -

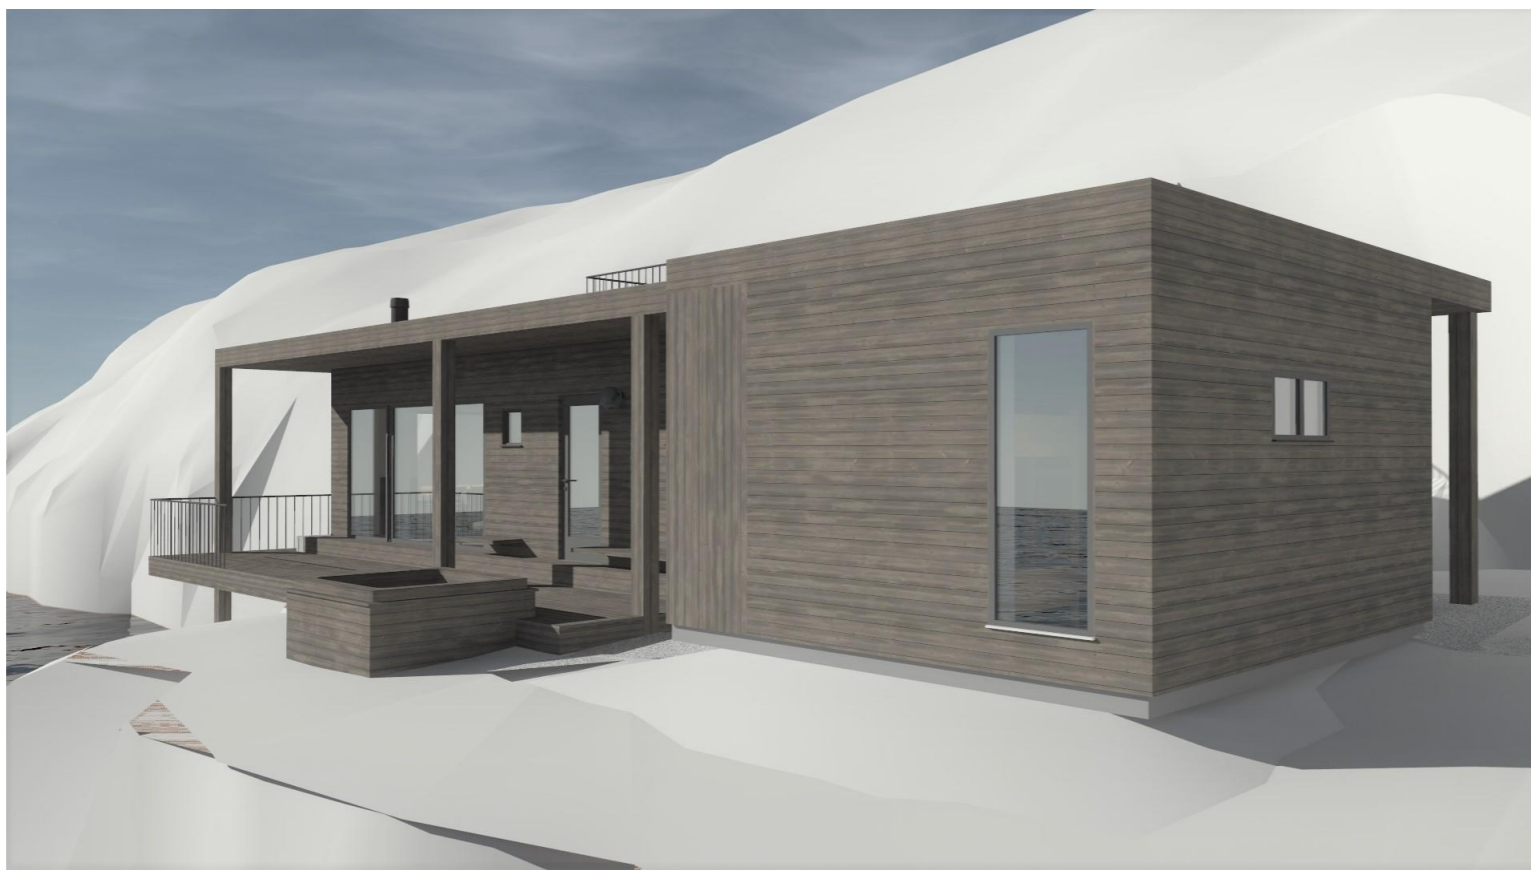

**Areal**

BYA	m <sup>2</sup>
BRA Kjellerplan (innv.)	m <sup>2</sup>
BRA Hovedplan (innv.)	m <sup>2</sup>
BRA Lofstplan (innv.)	m <sup>2</sup>
BRA Totalt (innv.)	m <sup>2</sup>
BTA (fasadeliv)	m <sup>2</sup>

**Revisjoner**

Rev	Beskrivelse	Dato	Sign

Fase  
**Søknadstegninger**

**arkoconsult**  
 ARKOCONSULT AS, Postboks 103, 5291 Valestrandfossen  
 Tel.: 56390003 - Fax.: 56191130 - Mob.: 93241511  
 Mail: post@arkoconsult.no - Org.nr. 918 269 665 MVA

Tiltakshaver <b>Frank Ove Eriksen</b>	Sign. S.N Dato 14.11.2019
Prosjekt <b>Hytte - Kaihuset</b>	Kontroll - Dato -
<b>Gnr /Bnr 41/31 Meland</b>	Målestokk
Tegningsnr.: <b>07415184A40-4</b>	Format <b>A3</b>
Type tegning: <b>Visualiseringer</b>	

I HENHOLD TIL LOVVERK ER DENNE TEGNINGEN ARKOCONSULT AS SIN EIENDOM. DENNE TEGNINGEN KAN IKKE BLI BRUKT, OFFENTLIGGJORT ELLER GIS VIDERE TIL TREDJEPART UTEN VÅRT SKRIFTLIGE SAMTYKKE. OVERTREDELSE AV DETTE KAN FØRE TIL SØKSMÅL. OBS! TEGNINGEN KAN PRINTES I FEIL SKALA. IKKE TA MÅL DIREKTE PÅ TEGNING. BRUK KUN OPPGITTE MÅL.



Prosjektnr. <b>2019218</b>	Dato opprettet # dag/mnd/år
Type tegning <b>Plan 1. Etasje</b>	Revisjon nr. -

**Areal**

BYA	m <sup>2</sup>
BRA Kjellerplan (innv.)	m <sup>2</sup>
BRA Hovedplan (innv.)	m <sup>2</sup>
BRA Lofstplan (innv.)	m <sup>2</sup>
BRA Totalt (innv.)	m <sup>2</sup>
BTA (fasadeliv)	m <sup>2</sup>

**Revisjoner**

Rev	Beskrivelse	Dato	Sign


Fase  
**Søknadstegninger**



ARKOCONSULT AS, Postboks 103, 5291 Valestrandfossen  
Tel.: 56390003 - Fax.: 56191130 - Mob.: 93241511  
Mail: post@arkoconsult.no - Org.nr. 918 269 665 MVA

Tiltakshaver <b>Frank Ove Eriksen</b>	Sign. S.N Dato 14.11.2019
Prosjekt <b>Hytte - Kaihuset</b>	Kontroll - Dato -
<b>Gnr /Bnr 41/31 Meland</b>	Målestokk <b>1:100</b>
Tegningsnr.: <b>07415184A20-1</b>	Format <b>A3</b>
Type tegning: <b>Plan 1. Etasje</b>	

I HENHOLD TIL LOVVERK ER DENNE TEGNINGEN ARKOCONSULT AS SIN EIENDOM. DENNE TEGNINGEN KAN IKKE BLI BRUKT, OFFENTLIGGJORT ELLER GIS VIDERE TIL TREDJEPART UTEN VÅRT SKRIFTLIGE SAMTYKKE. OVERTREDELSE AV DETTE KAN FØRE TIL SØKSMÅL. OBS! TEGNINGEN KAN PRINTES I FEIL SKALA. IKKE TA MÅL DIREKTE PÅ TEGNING. BRUK KUN OPPGITTE MÅL.

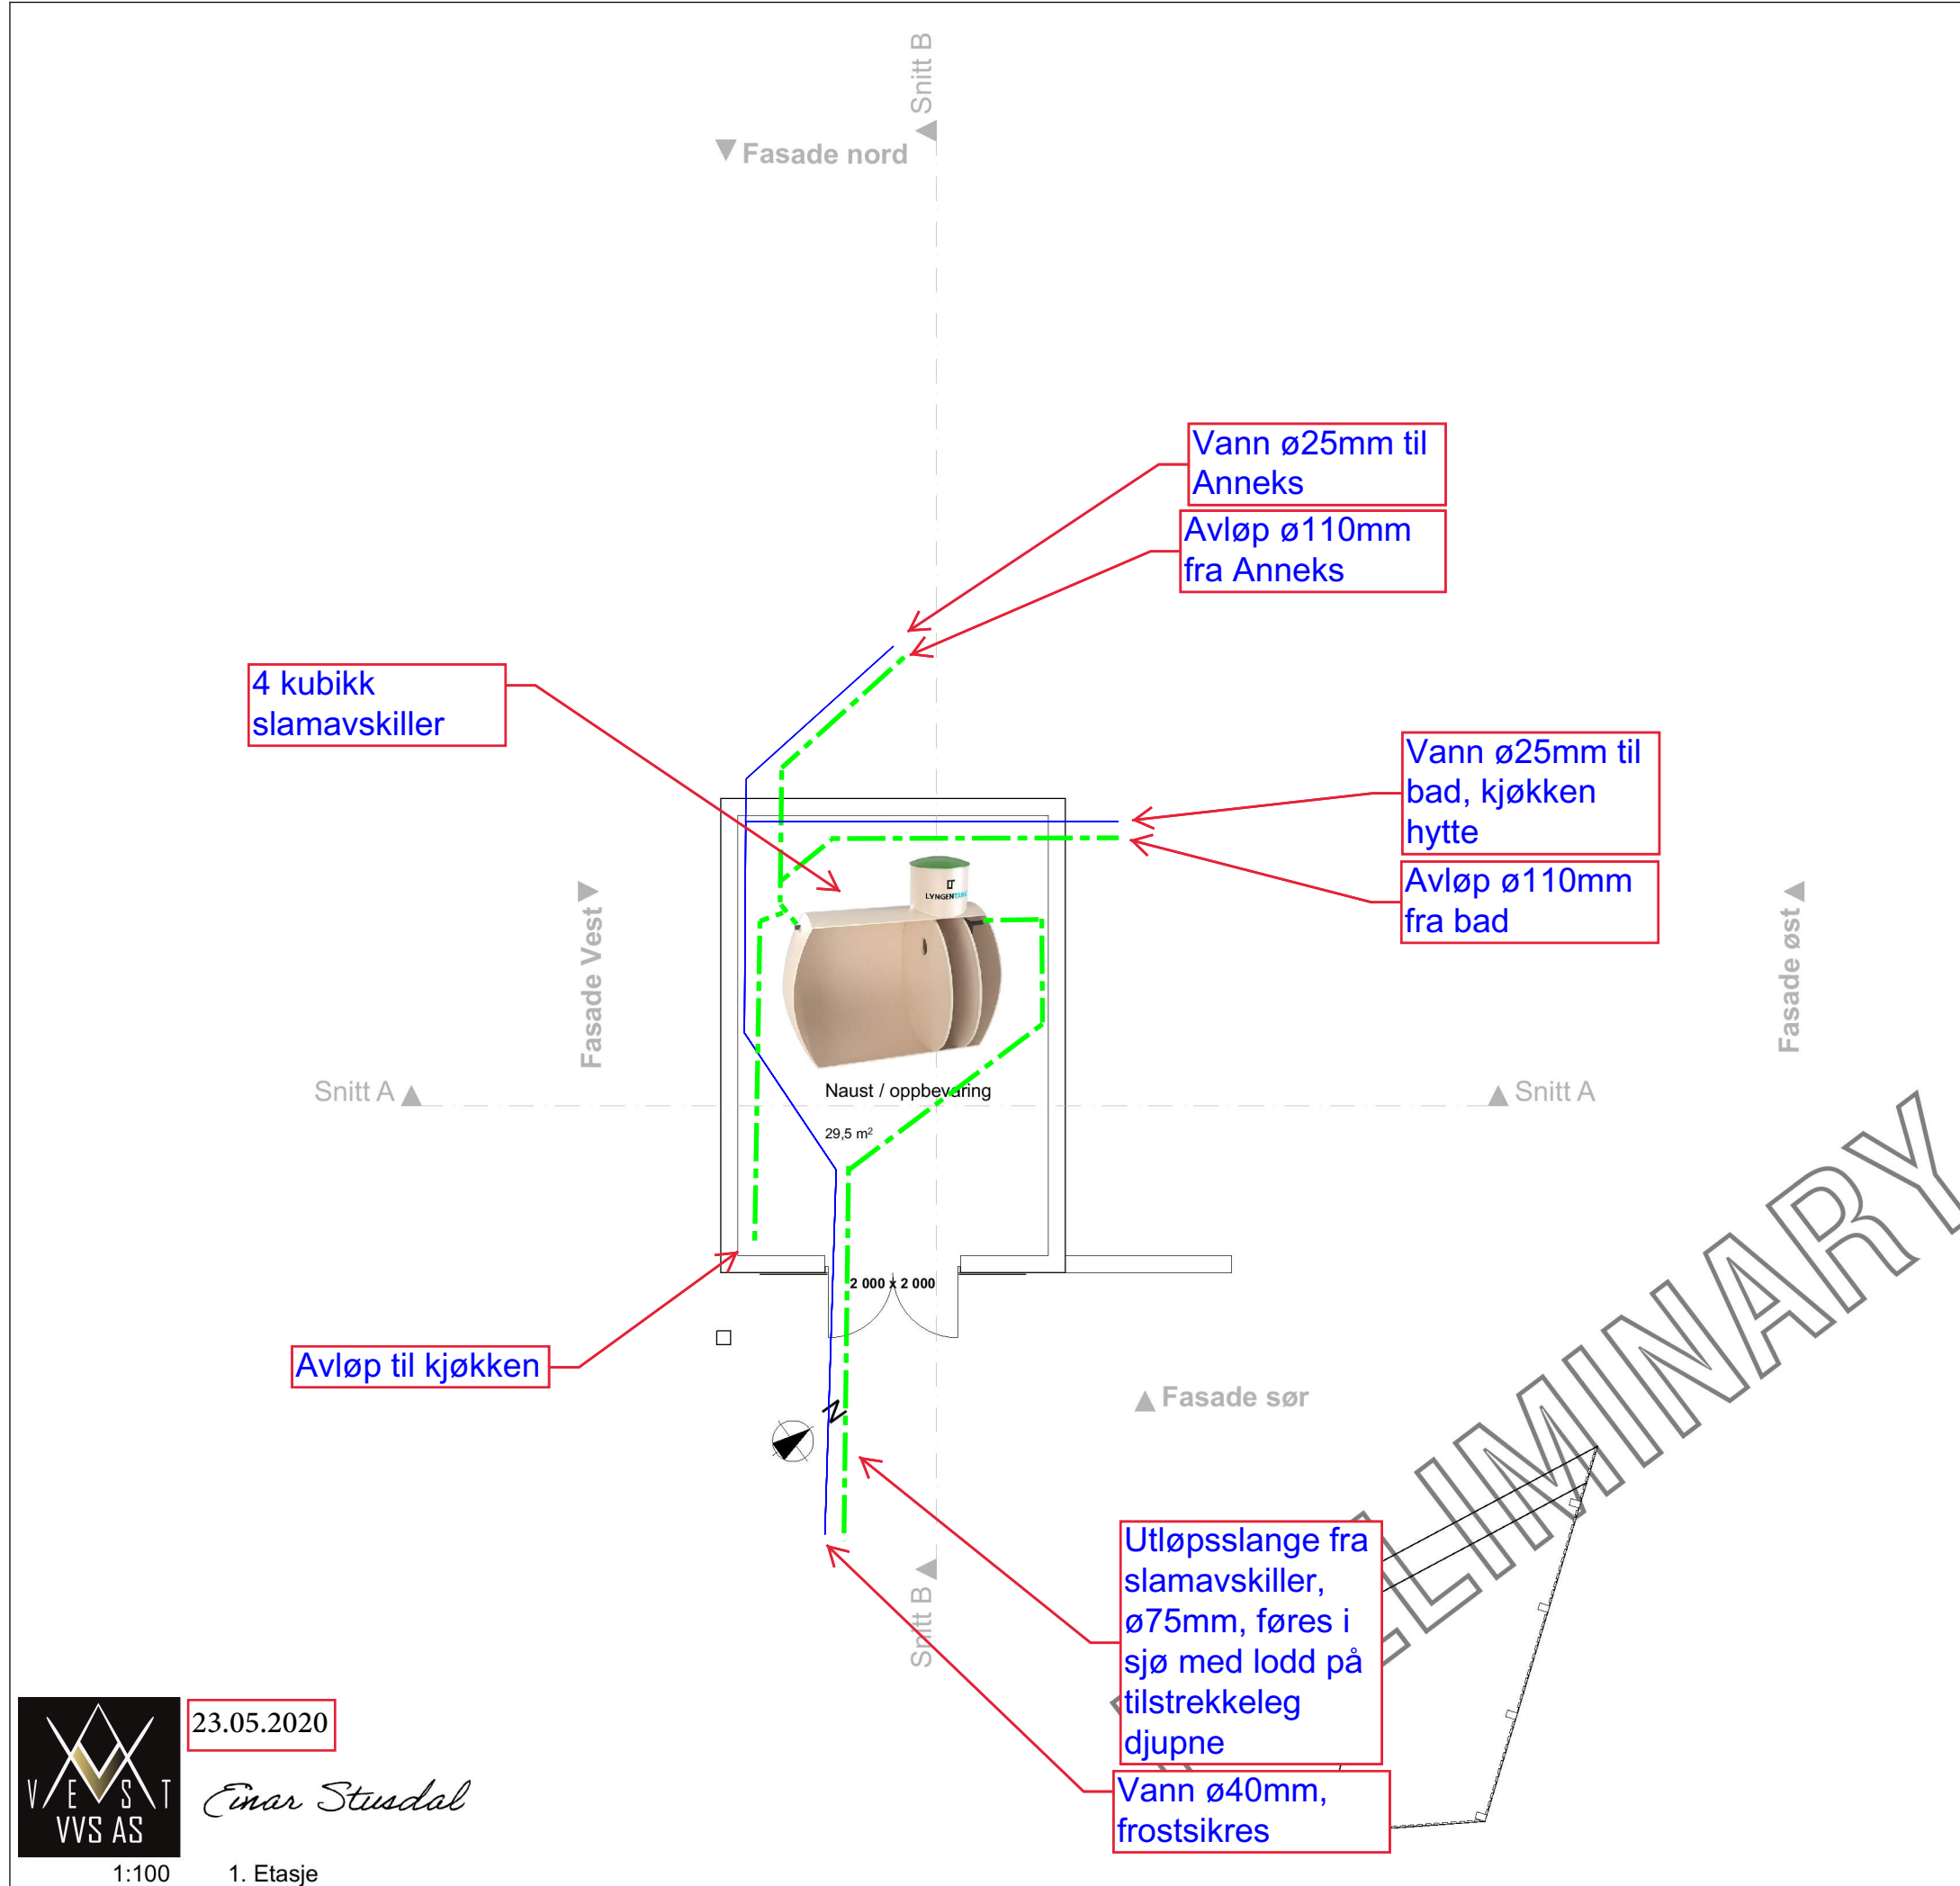

23.05.2020


**V E S T**  
**VVS AS**

*Einar Stusdal*

1:100    1. Etasje

Prosjektnr. <b>2019218</b>	Dato opprettet # dag/mnd/år
Type tegning <b>Plan 2. Etasje</b>	Revisjon nr. -

Avløpsledninger  
tilkobles  
slamavskiller i  
naust

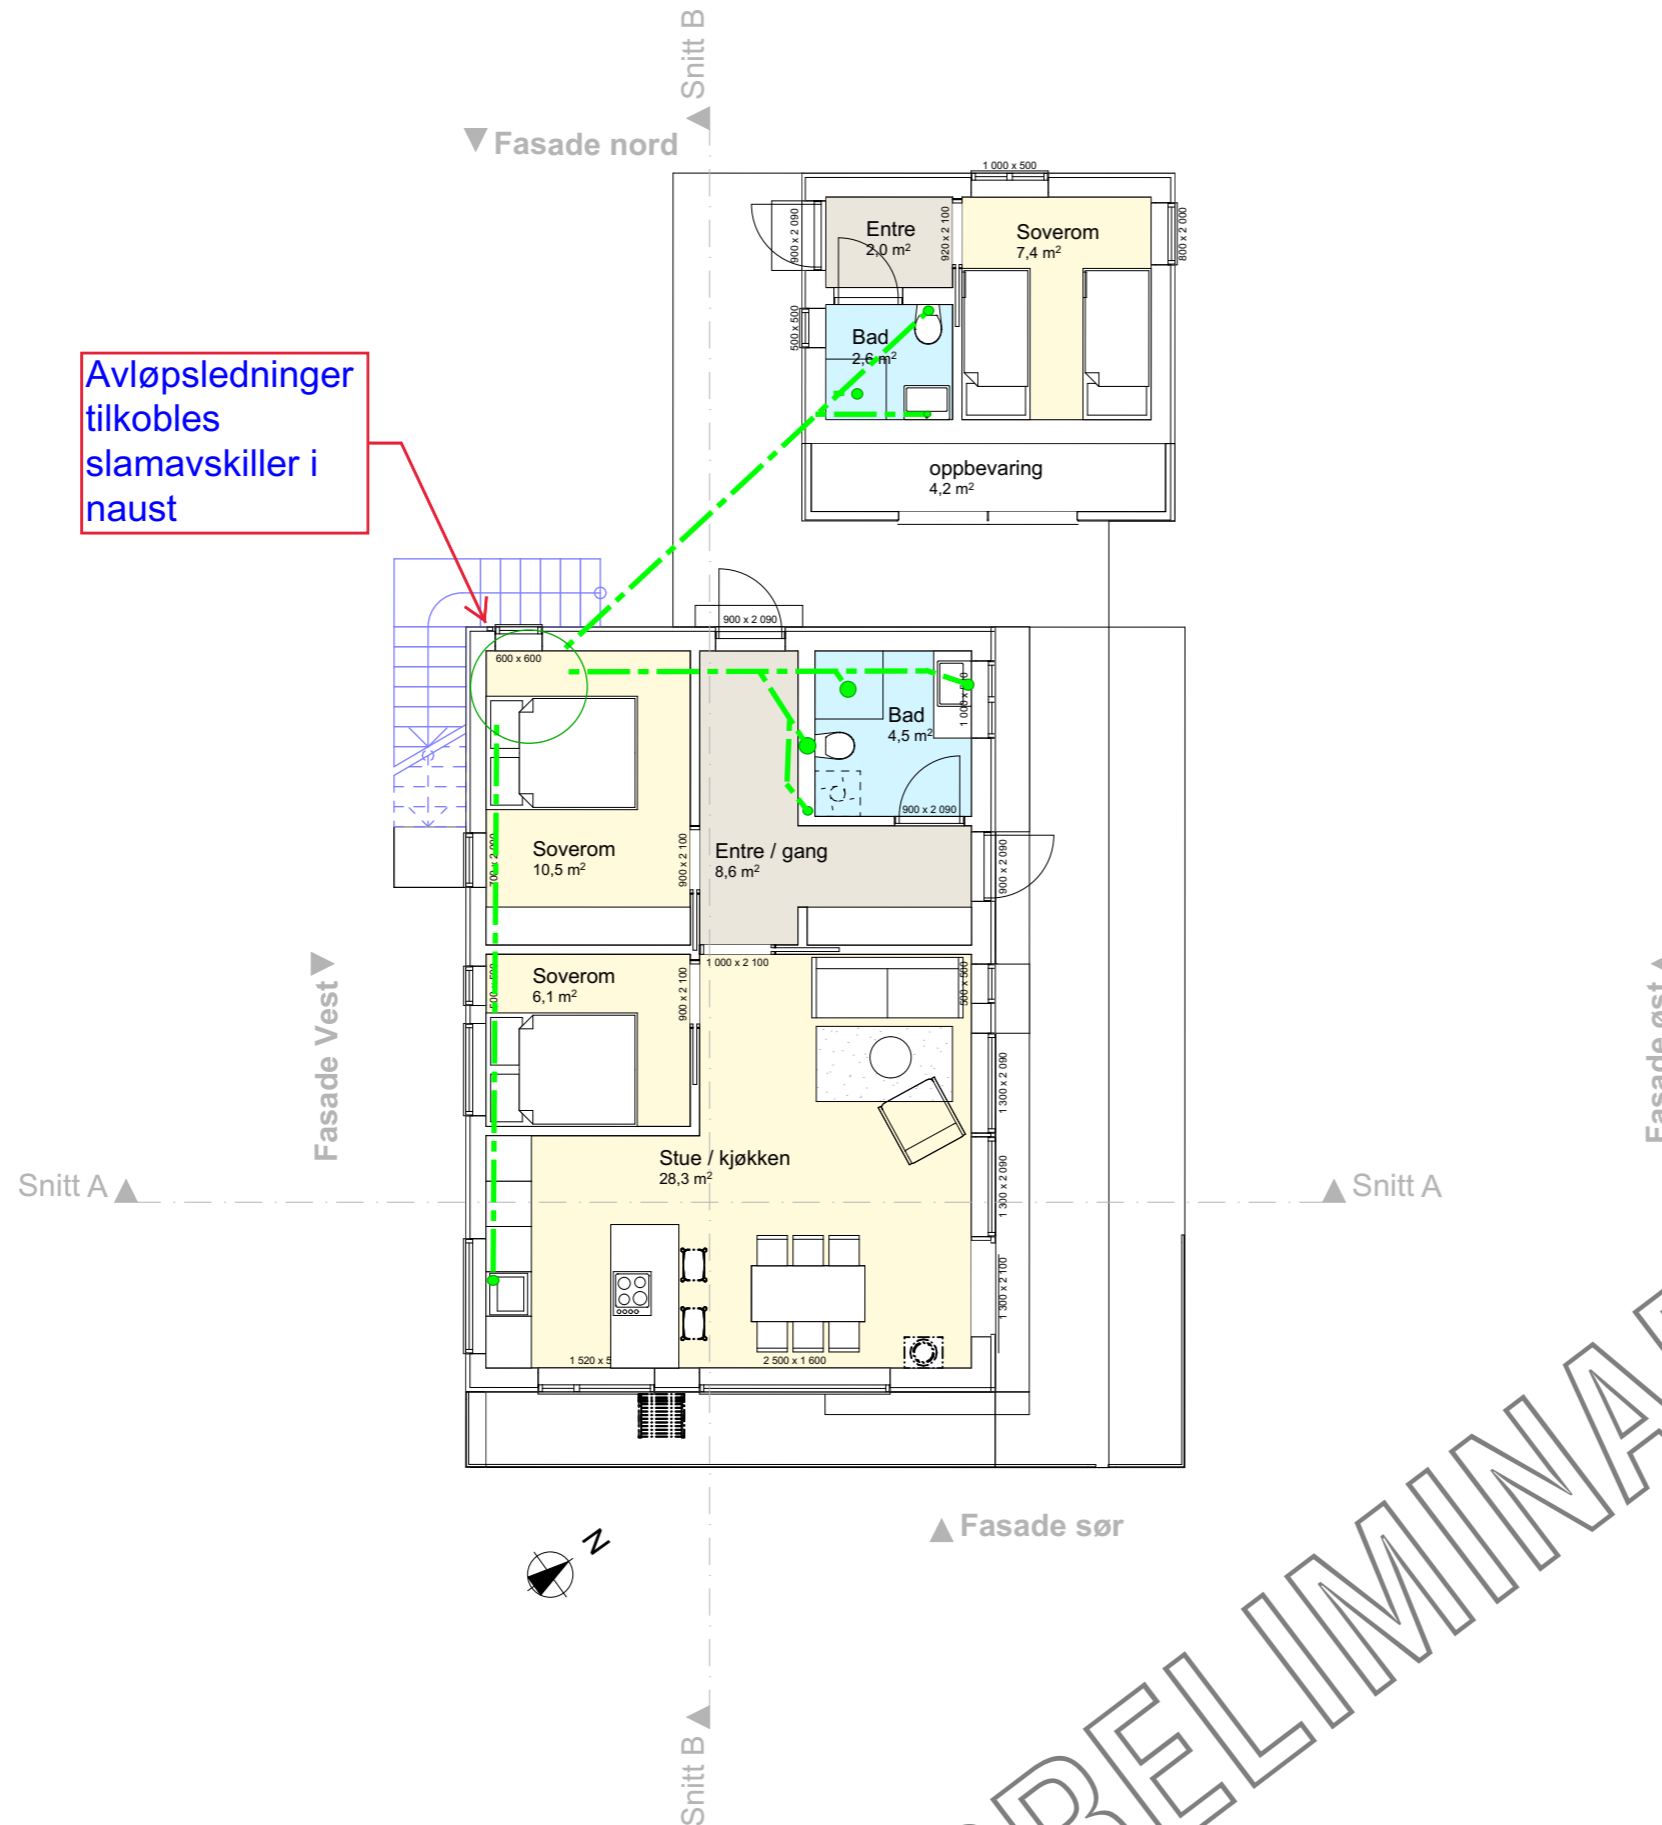

**Areal**

BYA	m <sup>2</sup>
BRA Kjellerplan (innv.)	m <sup>2</sup>
BRA Hovedplan (innv.)	m <sup>2</sup>
BRA Lofstplan (innv.)	m <sup>2</sup>
BRA Totalt (innv.)	m <sup>2</sup>
BTA (fasadeliv)	m <sup>2</sup>

**Revisjoner**

Rev	Beskrivelse	Dato	Sign

Fase  
**Søknadstegninger**


ARKOCONSULT AS, Postboks 103, 5291 Valestrandfossen  
Tel.: 56390003 - Fax.: 56191130 - Mob.: 93241511  
Mail: post@arkoconsult.no - Org.nr. 918 269 665 MVA

Tiltakshaver <b>Frank Ove Eriksen</b>	Sign. S.N
Prosjekt <b>Hytte - Kaihuset</b>	Dato 14.11.2019
<b>Gnr /Bnr 41/31 Meland</b>	Kontroll -
Tegningsnr.: <b>07415184A20-2</b>	Dato -
Type tegning: <b>Plan 2. Etasje</b>	Målestokk <b>1:100</b>
	Format <b>A3</b>


I HENHOLD TIL LOVVERK ER DENNE TEGNINGEN ARKOCONSULT AS SIN EIENDOM. DENNE TEGNINGEN KAN IKKE BLI BRUKT, OFFENTLIGGJORT ELLER GIS VIDERE TIL TREDJEPART UTEN VÅRT SKRIFTLIGE SAMTYKKE. OVERTREDELSE AV DETTE KAN FØRE TIL SØKSMÅL. OBS! TEGNINGEN KAN PRINTES I FEIL SKALA. IKKE TA MÅL DIREKTE PÅ TEGNING. BRUK KUN OPPGITTE MÅL.

PRELIMINARY

Prosjektnr. <b>2019218</b>	Dato opprettet <b># dag/mnd/år</b>
Type tegning <b>Fasade Nord og Vest</b>	Revisjon nr. <b>-</b>

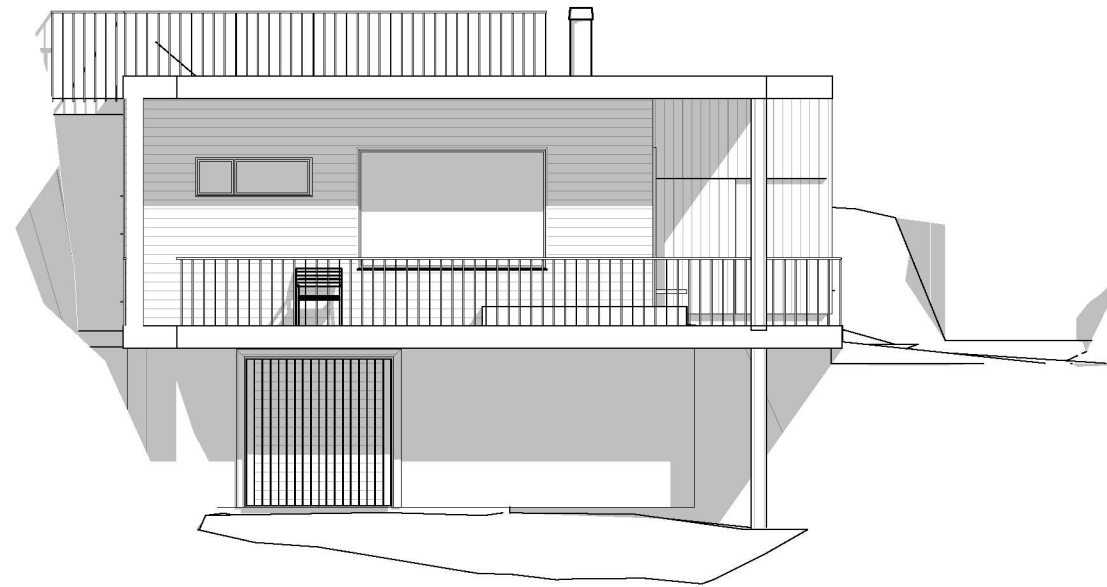

1:100 Fasade Sør

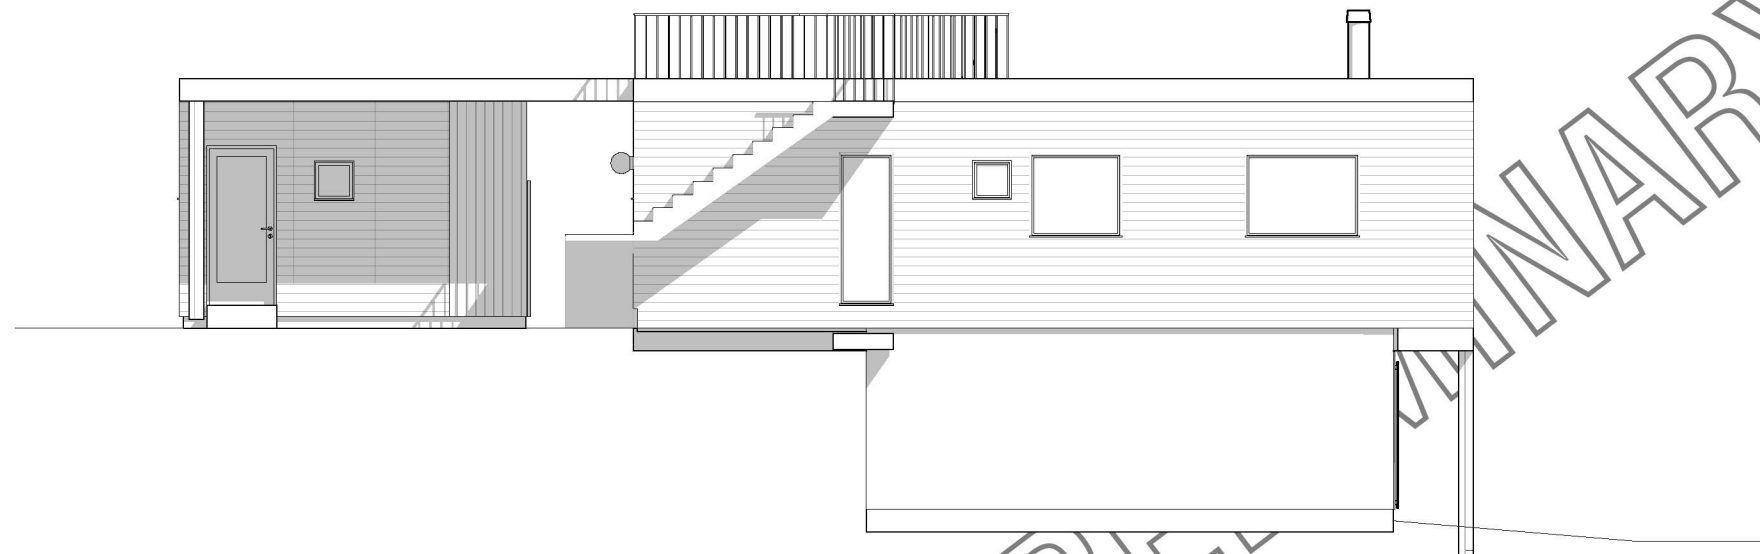

1:100 Fasade Vest

#### Areal

BYA	m <sup>2</sup>
BRA Kjellerplan (innv.)	m <sup>2</sup>
BRA Hovedplan (innv.)	m <sup>2</sup>
BRA Lofstplan (innv.)	m <sup>2</sup>
BRA Totalt (innv.)	m <sup>2</sup>
BTA (fasadeliv)	m <sup>2</sup>

#### Revisjoner

Rev	Beskrivelse	Dato	Sign

Fase

#### Søknadstegninger



ARKOCONSULT AS, Postboks 103, 5291 Valestrandfossen  
 Tel.: 56390003 - Fax.: 56191130 - Mob.: 93241511  
 Mail: post@arkoconsult.no - Org.nr. 918 269 665 MVA

Tiltakshaver

**Frank Ove Eriksen**

Sign.  
S.N  
Dato  
14.11.2019

Prosjekt

**Hytte - Kaihuset**

Kontroll  
-  
Dato  
-

**Gnr /Bnr 41/31  
Meland**

Målestokk  
**1:100**

Tegningsnr.:

**07415184A40-1**

Format


**A3**

Type tegning:


**Fasade Nord og Vest**

I HENHOLD TIL LOVVERK ER DENNE TEGNINGEN ARKOCONSULT AS SIN EIENDOM. DENNE TEGNINGEN KAN IKKE BLI BRUKT, OFFENTLIGGJORT ELLER GIS VIDERE TIL TREDJEPART UTEN VÅRT SKRIFTLIGE SAMTYKKE. OVERTREDELSE AV DETTE KAN FØRE TIL SØKSMÅL. OBS! TEGNINGEN KAN PRINTES I FEIL SKALA. IKKE TA MÅL DIREKTE PÅ TEGNING. BRUK KUN OPPGITTE MÅL.

Prosjektnr. <b>2019218</b>	Dato opprettet # dag/mnd/år
Type tegning <b>Fasade Sør og Øst</b>	Revisjon nr. -

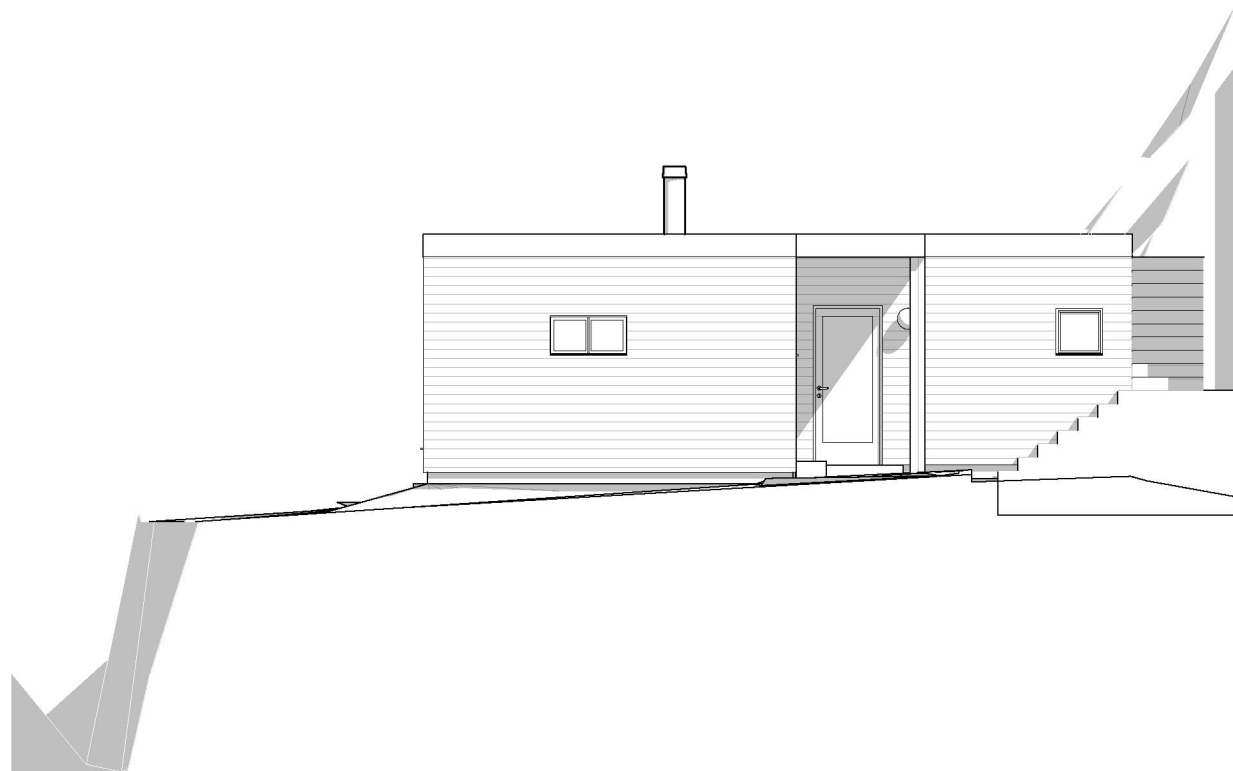

1:100 Fasade Nord

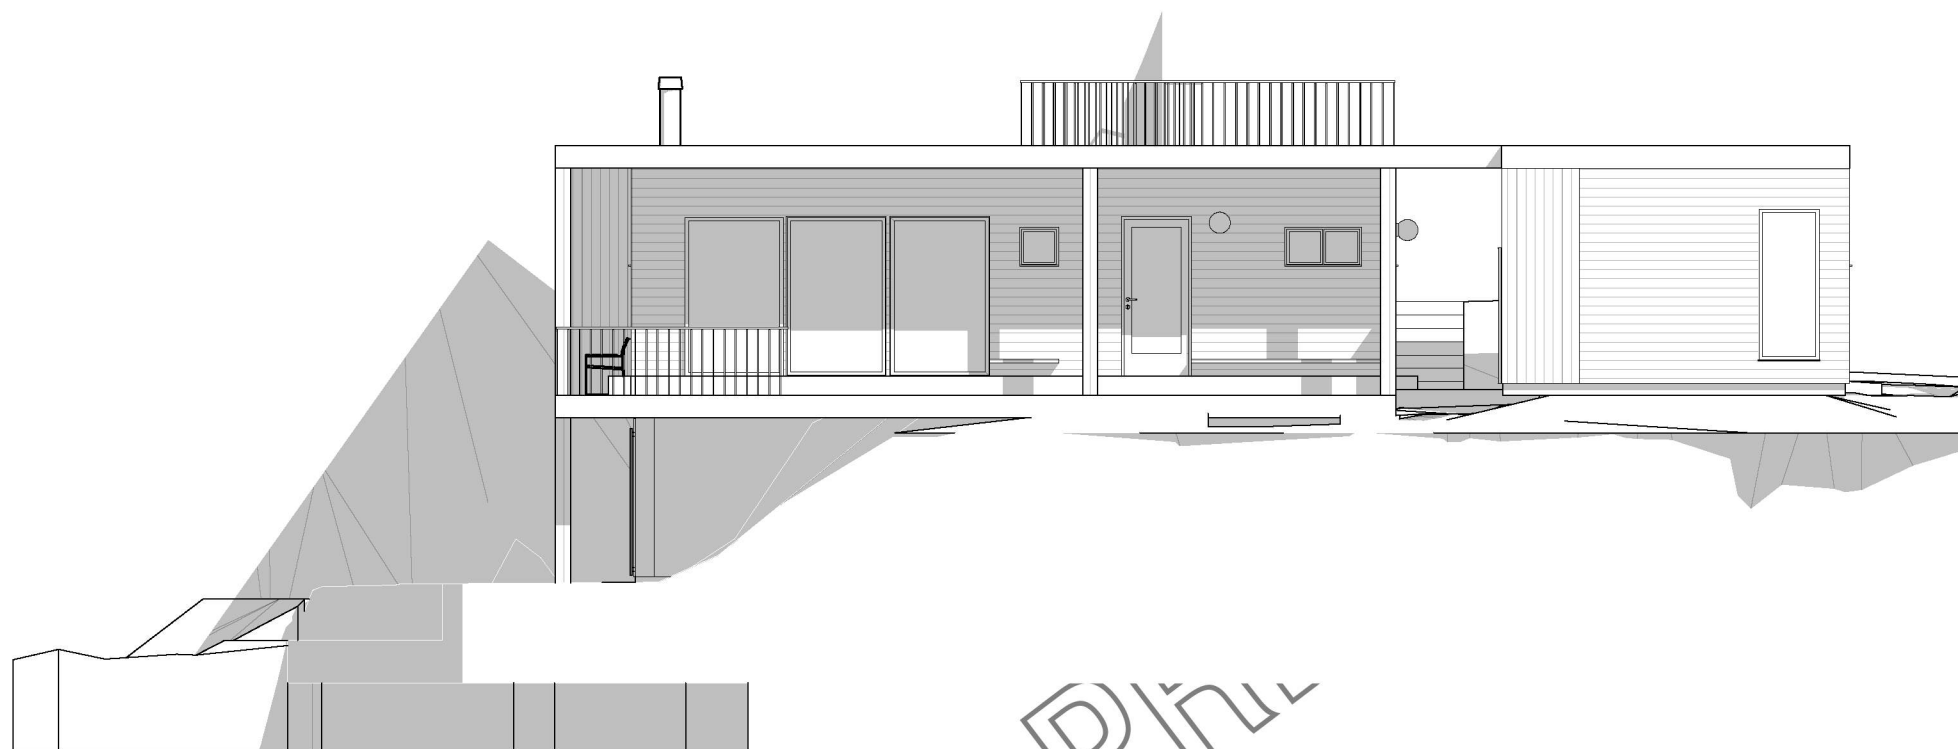

1:100 Fasade Øst

#### Areal

BYA	m <sup>2</sup>
BRA Kjellerplan (innv.)	m <sup>2</sup>
BRA Hovedplan (innv.)	m <sup>2</sup>
BRA Lofstplan (innv.)	m <sup>2</sup>
BRA Totalt (innv.)	m <sup>2</sup>
BTA (fasadeliv)	m <sup>2</sup>

#### Revisjoner

Rev	Beskrivelse	Dato	Sign

Rev Beskrivelse Dato Sign

#### Fase

#### Søknadstegninger



ARKOCONSULT AS, Postboks 103, 5291 Valestrandfossen  
Tel.: 56390003 - Fax.: 56191130 - Mob.: 93241511  
Mail: [post@arkoconsult.no](mailto:post@arkoconsult.no) - Org.nr. 918 269 665 MVA

Tiltakshaver

**Frank Ove Eriksen**

Prosjekt

**Hytte - Kaihuset**

**Gnr /Bnr 41/31  
Meland**

Tegningsnr.:

**07415184A40-2**

Type tegning:

**Fasade Sør og Øst**

Sign.

S.N

Dato

14.11.2019

Kontroll

-

Dato

-

Målestokk


**1:100**

Format


**A3**

I HENHOLD TIL LOVVERK ER DENNE TEGNINGEN ARKOCONSULT AS SIN EIENDOM. DENNE TEGNINGEN KAN IKKE BLI BRUKT, OFFENTLIGGJORT ELLER GIS VIDERE TIL TREDJEPART UTEN VÅRT SKRIFTLIGE SAMTYKKE. OVERTREDELSE AV DETTE KAN FØRE TIL SØKSMÅL. OBS! TEGNINGEN KAN PRINTES I FEIL SKALA. IKKE TA MÅL DIREKTE PÅ TEGNING. BRUK KUN OPPGITTE MÅL.

Prosjektnr. <b>2019218</b>	Dato opprettet <b># dag/mnd/år</b>
Type tegning <b>Snitt A og B</b>	Revisjon nr. <b>-</b>

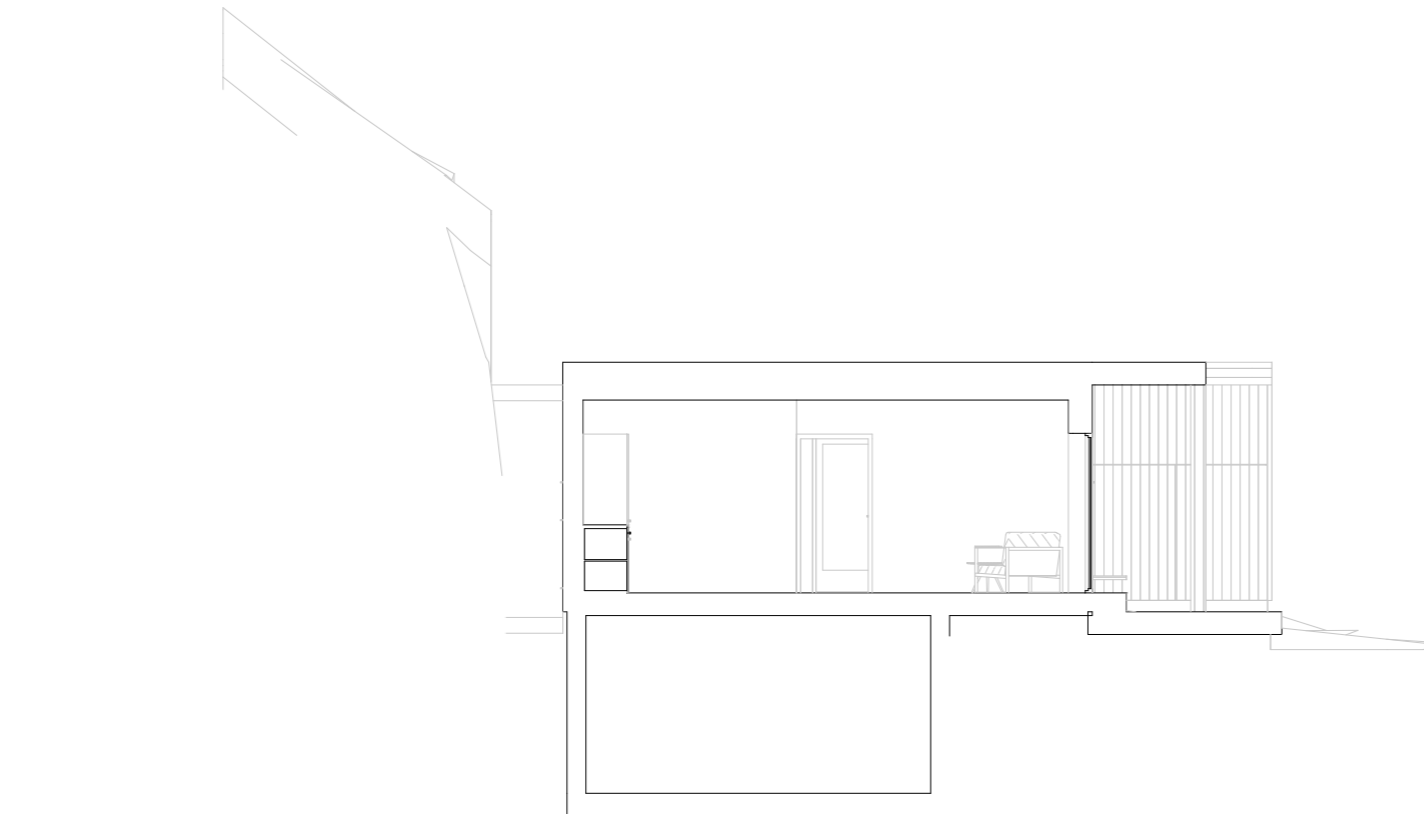

1:100 Snitt A

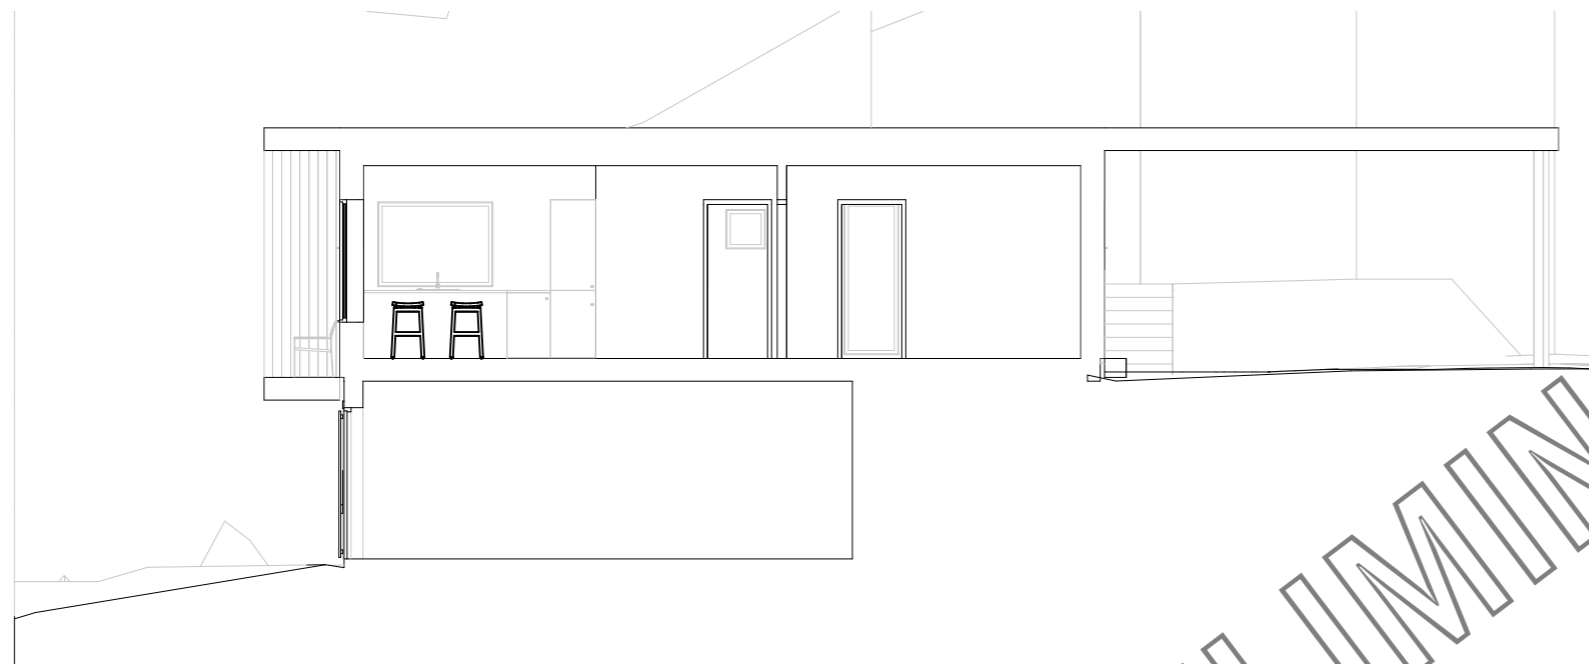

1:100 Snitt B

PRELIMINARY

**Areal**

BYA	m <sup>2</sup>
BRA Kjellerplan (innv.)	m <sup>2</sup>
BRA Hovedplan (innv.)	m <sup>2</sup>
BRA Lofstplan (innv.)	m <sup>2</sup>
BRA Totalt (innv.)	m <sup>2</sup>
BTA (fasadeliv)	m <sup>2</sup>

**Revisjoner**

Rev	Beskrivelse	Dato	Sign

Fase  
**Søknadstegninger**



ARKOCONSULT AS, Postboks 103, 5291 Valestrandfossen  
 Tel.: 56390003 - Fax.: 56191130 - Mob.: 93241511  
 Mail: post@arkoconsult.no - Org.nr. 918 269 665 MVA

Tiltakshaver	Sign. S.N
<b>Frank Ove Eriksen</b>	Dato 14.11.2019
Prosjekt	Kontroll -
<b>Hytte - Kaihuset</b>	Dato -
<b>Gnr /Bnr 41/31 Meland</b>	Målestokk <b>1:100</b>
Tegningsnr.: <b>07415184A30-1</b>	Format
Type tegning: <b>Snitt A og B</b>	<b>A3</b>

I HENHOLD TIL LOVVERK ER DENNE TEGNINGEN ARKOCONSULT AS SIN EIENDOM. DENNE TEGNINGEN KAN IKKE BLI BRUKT, OFFENTLIGGJORT ELLER GIS VIDERE TIL TREDJEPART UTEN VÅRT SKRIFTLIGE SAMTYKKE. OVERTREDELSE AV DETTE KAN FØRE TIL SØKSMÅL. OBS! TEGNINGEN KAN PRINTES I FEIL SKALA. IKKE TA MÅL DIREKTE PÅ TEGNING. BRUK KUN OPPGITTE MÅL.