


Fasade 1

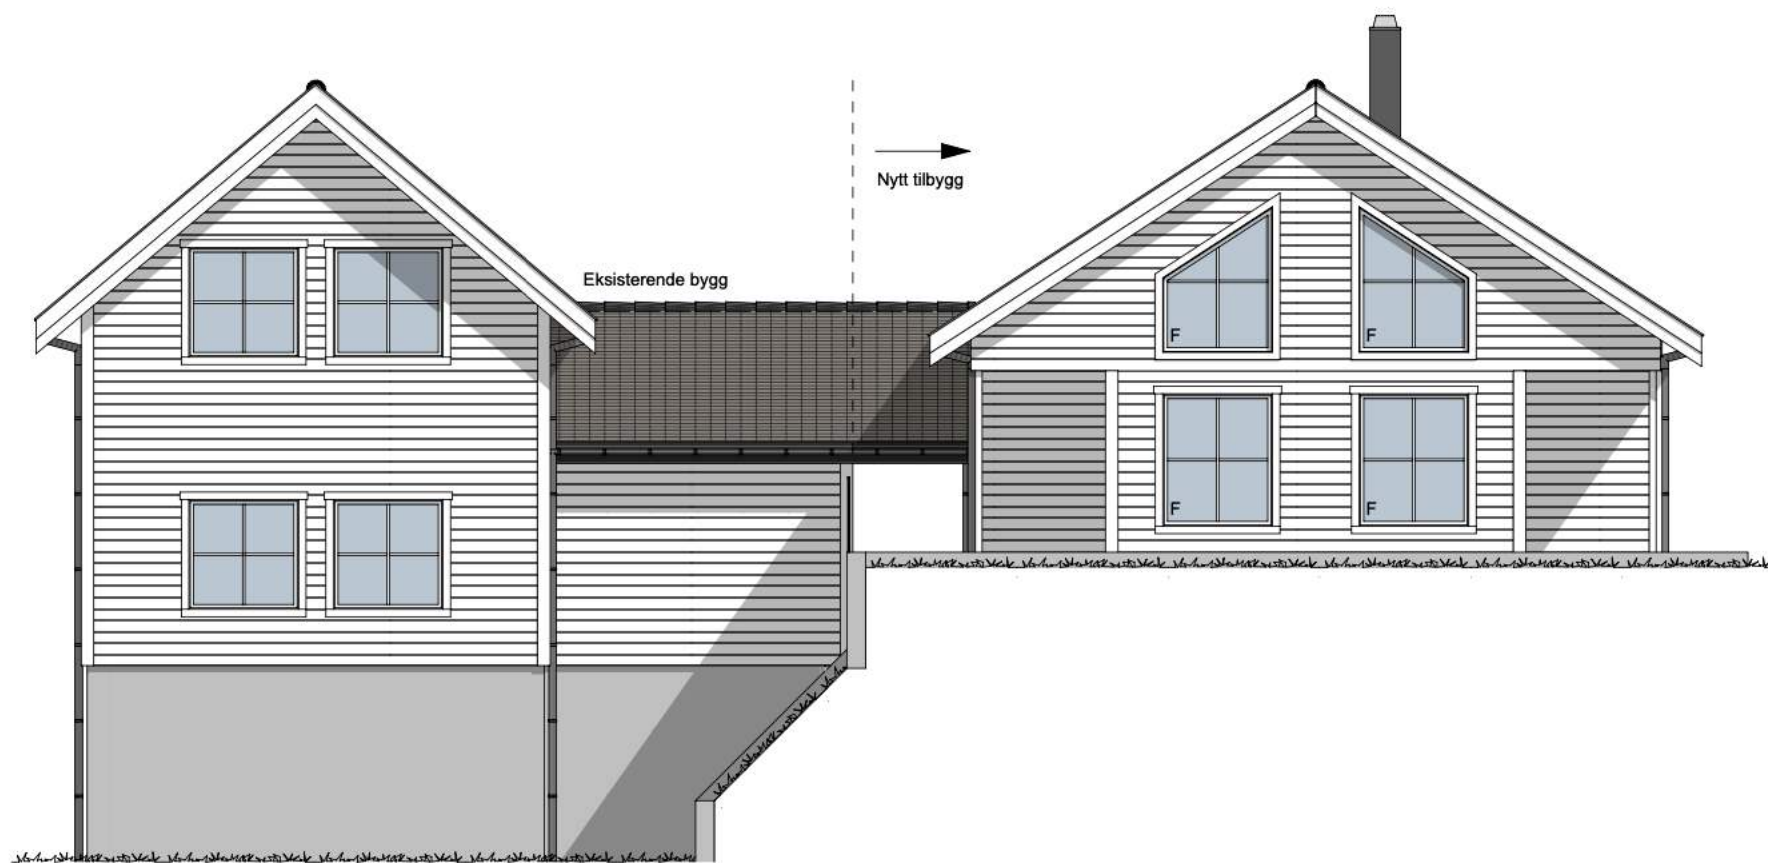

Fasade 2

BYGGESØKNADSTEGNING
Fasade 1 og 2

BYGGMANN®

| | | | |
|--|--|---------------------|------------------------|
| Tiltakshaver: | Tiltak: Fløksand 47, 5918 Frekhaug | Gnr./Bnr. 305/16 | Prosjektnr. 1057-20 |
| Leverandør: Seim Bygg AS Nesbrekka 28, Seim 5912 | ANSVARLIG PROSJEKTERENDE: Dakark AS | A3 | Org. nr. 976598407 |
| TEGNINGENE MÅ IKKE KOPIERES ELLER BENYTTES VED UTFØRELSE AV ARBEIDER UTEN MEDVIRKING FRA DAKARK AS TEGNINGENE ER IKKE GYLDIG UTEN KVALITETSIKRINGSYSTEMET TIL DAKARK AS | | www.byggmann.no | Tegningnr. A21-01 |
| | | MAÅL: 1:100 | DATE: 03/06-20 |
| | | | TEGNER: SM |

