


Fasade 1

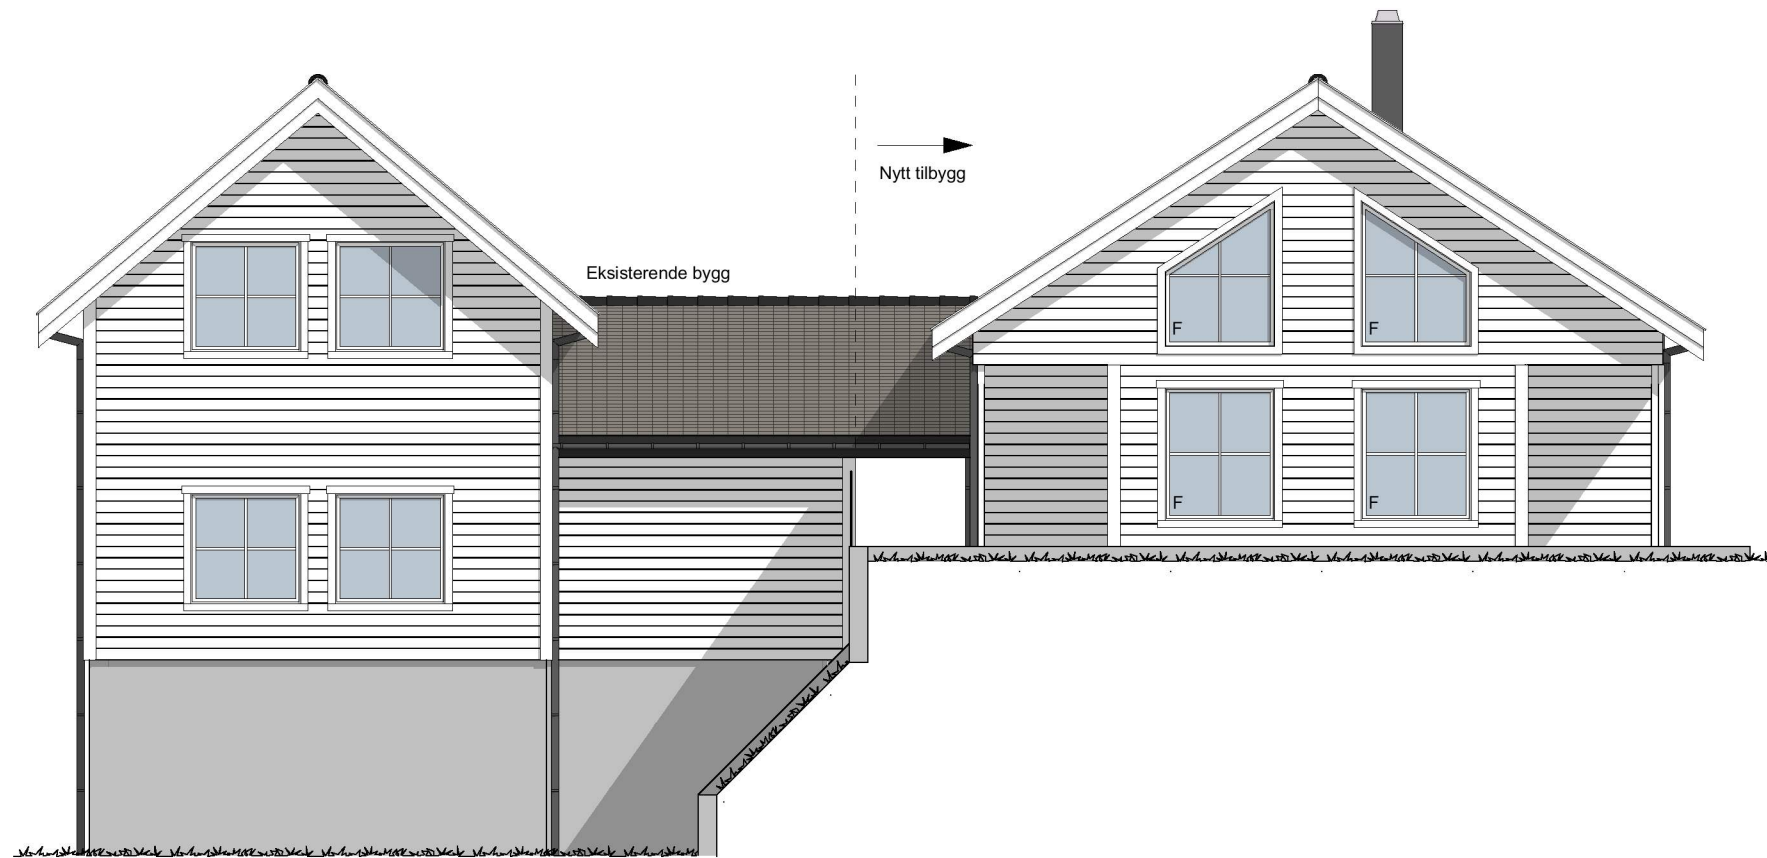


Fasade 2

**BYGGMANN®**


<b>BYGGMANN®</b>	MÅL:	1:100	Prosjektnr.	1057-20	
	DATO:	03/06-20	Org. nr.	976598407	
	TEGNER:	SM	www.byggmann.no	Tagingsnr.	A21-01

BYGGESØKNADSTEGNING Fasade 1 og 2	Tiltakshaver:	Tiltak:	Gnr./Bnr.	ANSVARLIG PROSJEKTERENDE: Dakark AS	A3
	Leverandør:	Fløksand 47, 5918 Frekhaug	305/16		
TEGNINGENE MÅ IKKE KOPIERES ELLER BENYTTES VED UTFØRELSE AV ARBEIDER UTEN MEDVIRKNING FRA DAKARK AS TEGNINGENE ER IKKE GYLDIG UTEN KVALITETSIKRINGSYSTEMET TIL DAKARK AS					



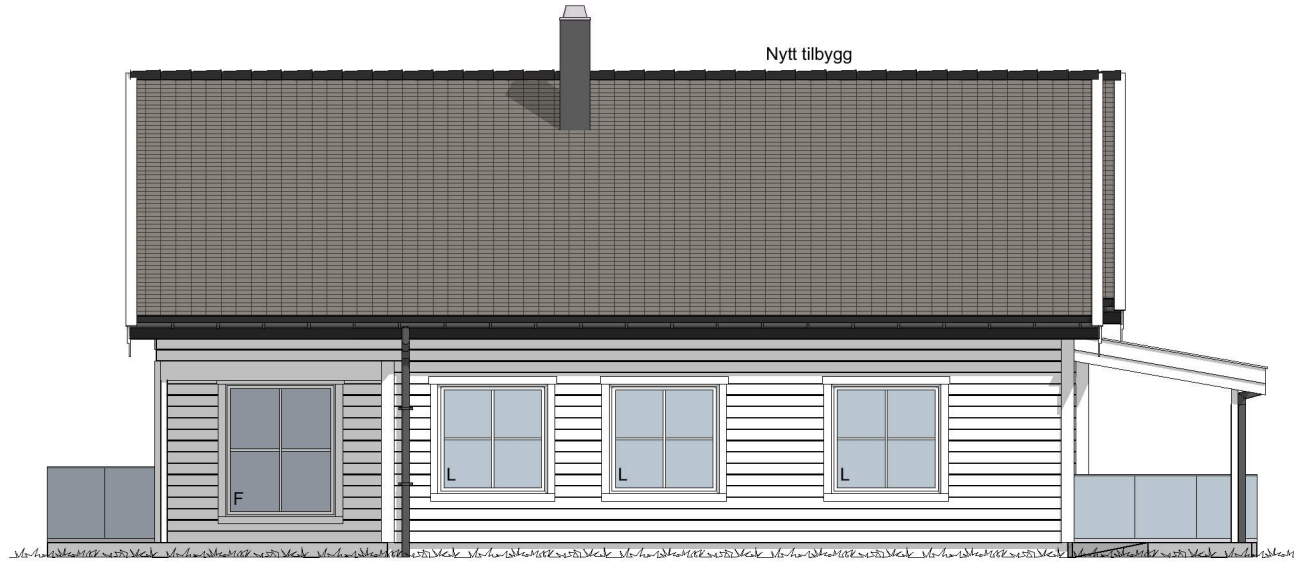

Fasade 3

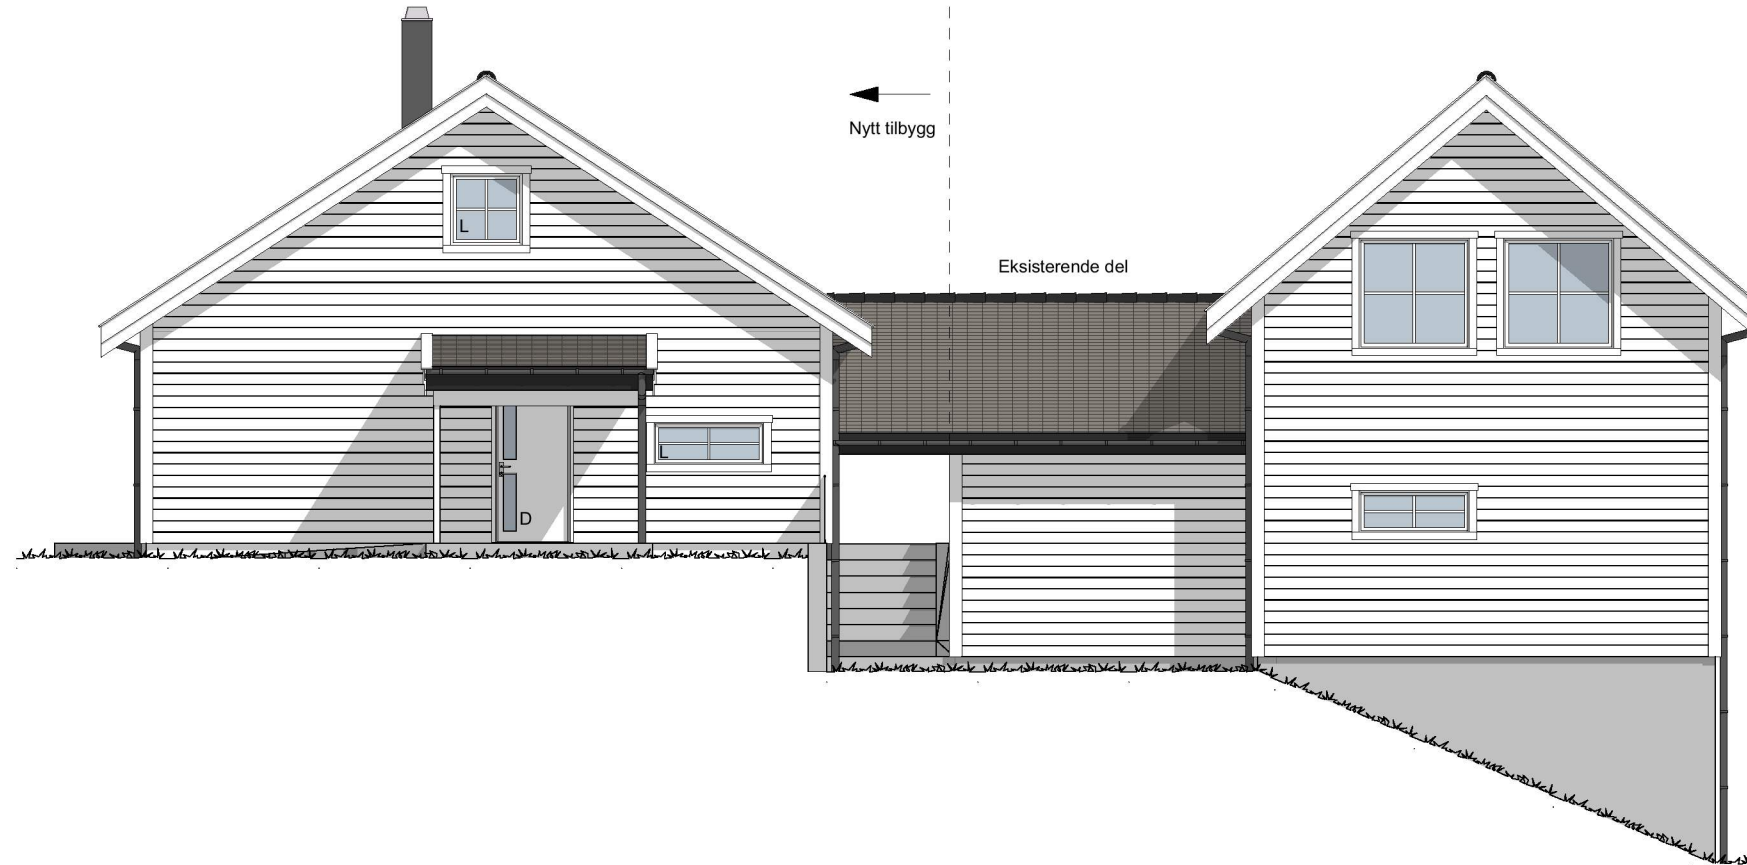


Fasade 4

**BYGGMANN®**  
BYGGESØKNADSTEGNING  
Fasade 3 og 4

Tiltakshaver:	Tiltak: Fløksand 47, 5918 Frekhaug	Gnr./Bnr. 305/16	MÅL: 1:100	Prosjektnr. 1057-20
Leverandør: Seim Bygg AS Nesbrekka 28, Seim 5912	ANSVARLIG PROSJEKTERENDE: Dakark AS	A3	DATE: 03/06-20	Org. nr. 976598407
TEGNINGENE MÅ IKKE KOPIERES ELLER BENYTTES VED UTFØRELSE AV ARBEIDER UTEN MEDVIRKNING FRA DAKARK AS TEGNINGENE ER IKKE GYLDIG UTEN KVALITETSIKRINGSYSTEMET TIL DAKARK AS			TEGNER: SM	Tegningsnr. A21-02
			www.byggmann.no	



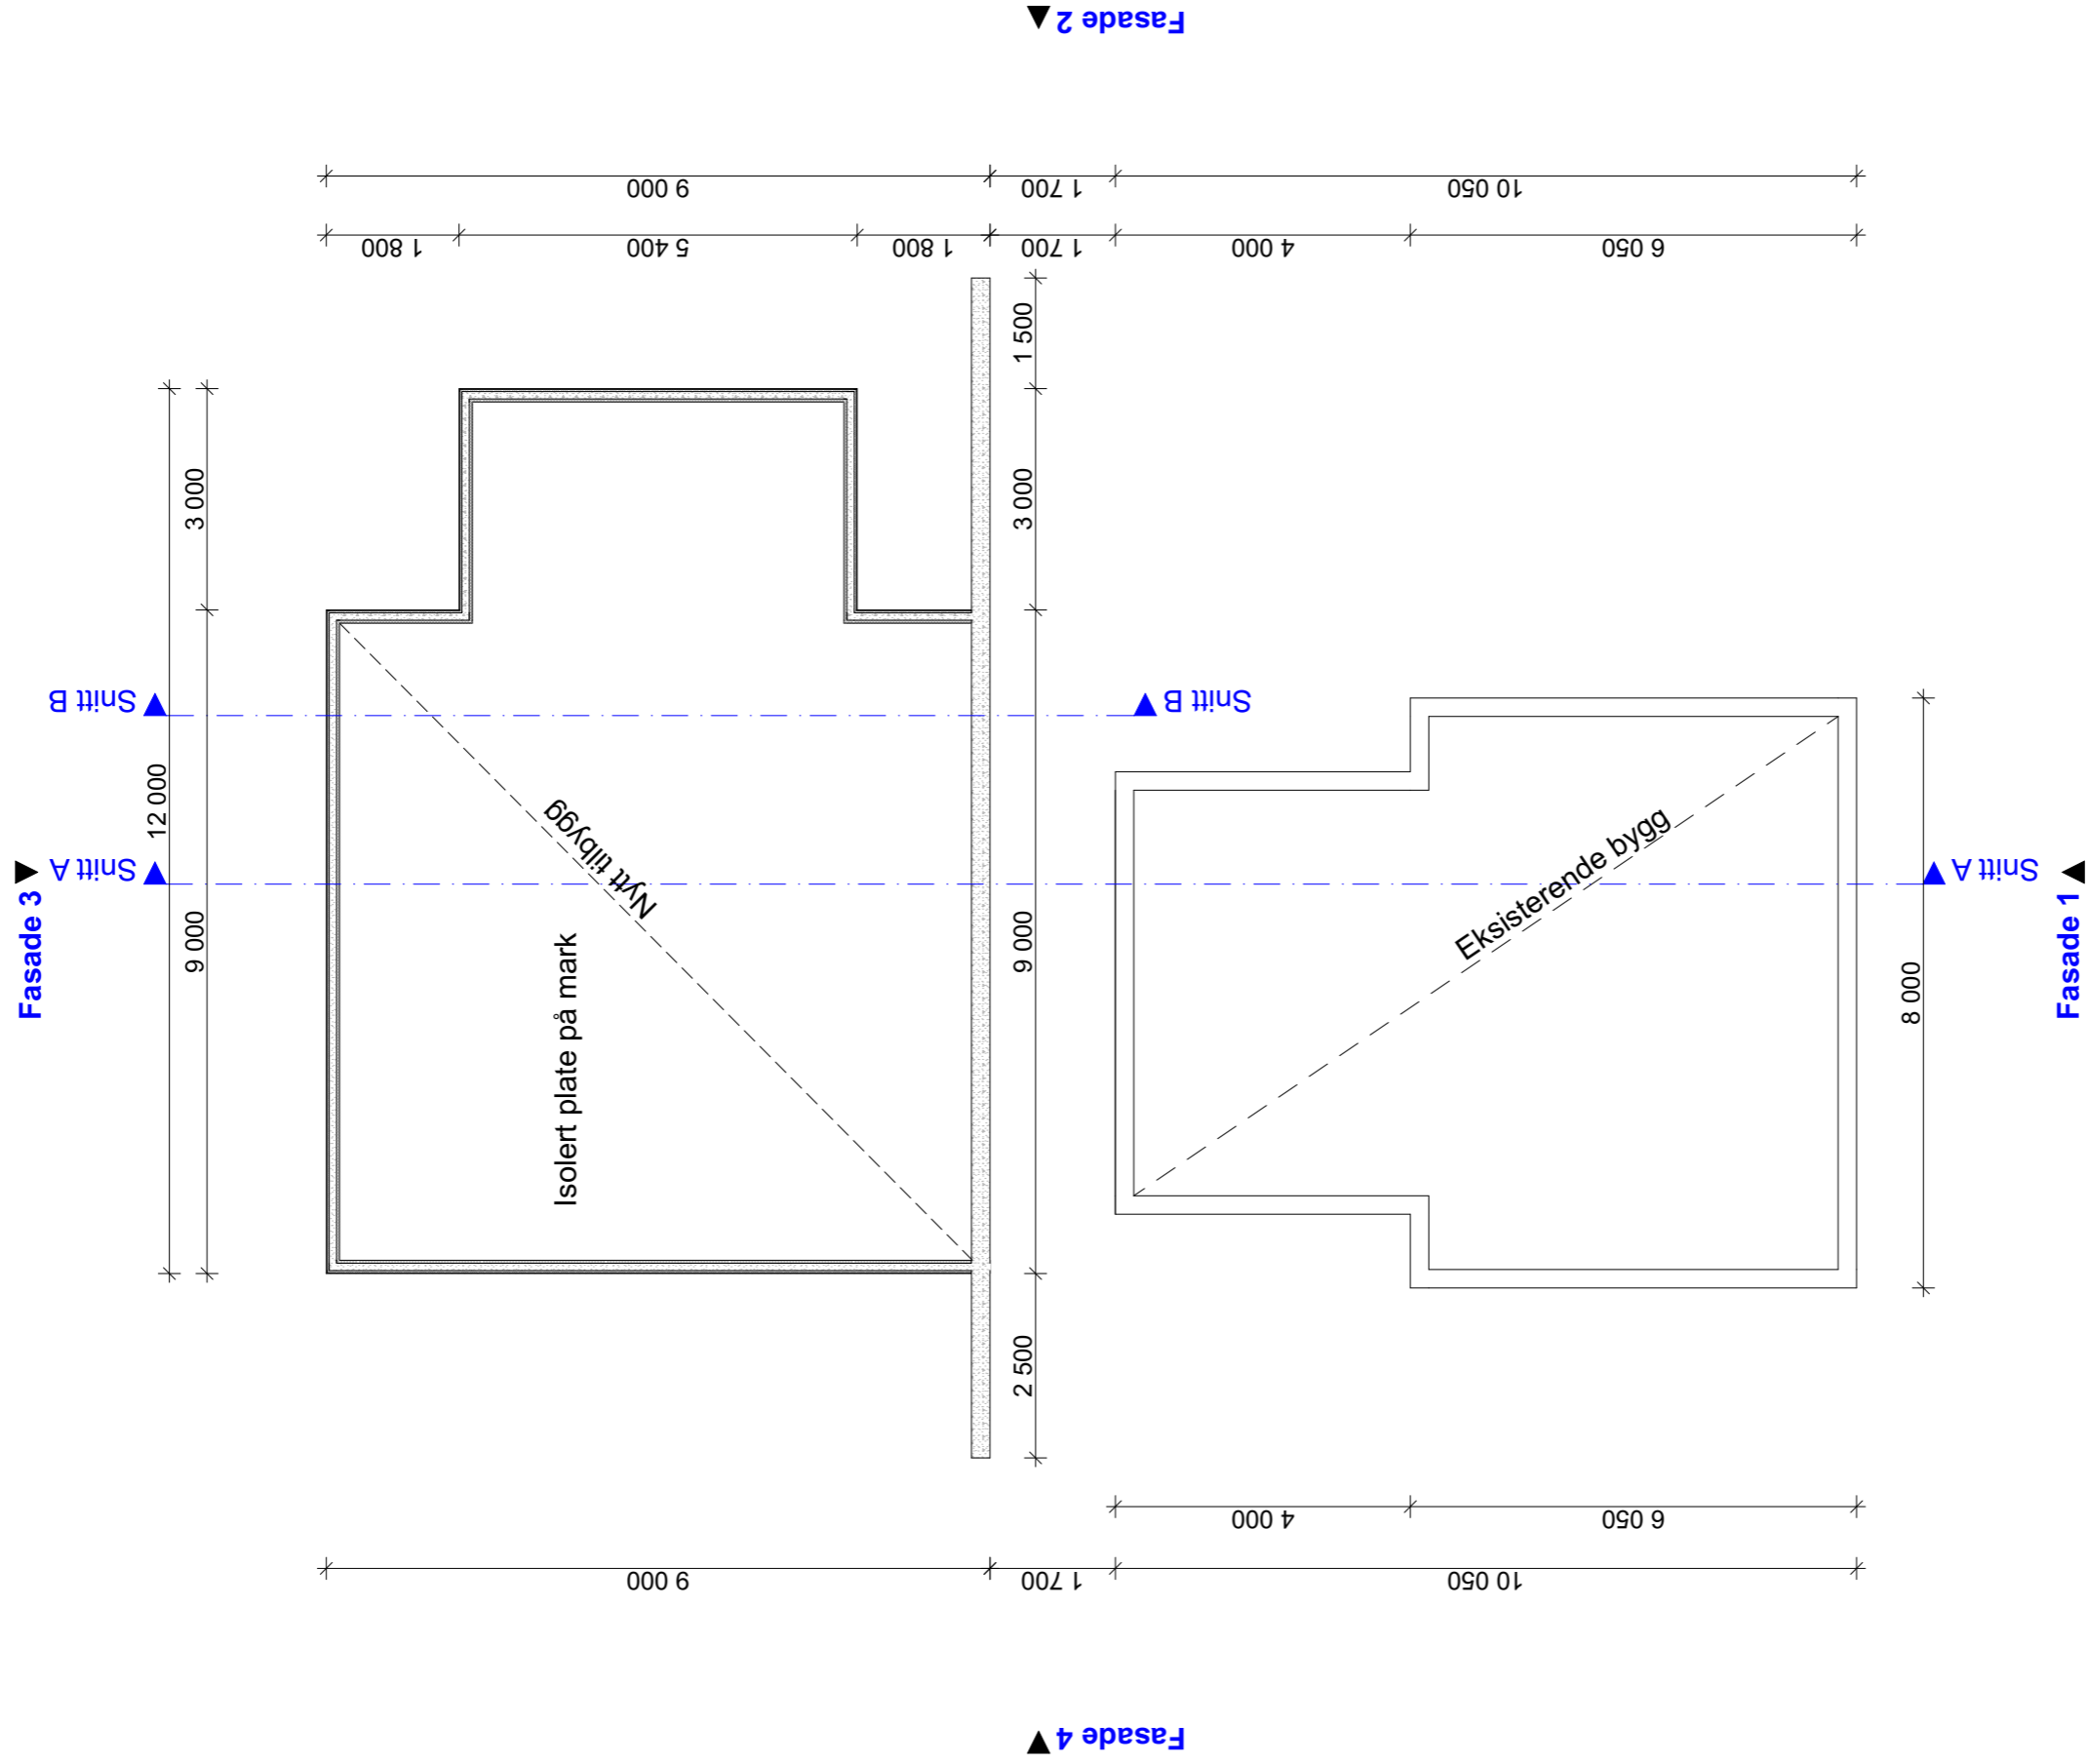

**BYGGESØKNADSTEGNING**  
Ringmur

**BYGGMANN®**

Tiltakshaver:  
Tiltak: Fløksand 47, 5918 Frekhaug  
Gnr./Bnr. 305/16

MÅL: 1:100  
Prosjektnr. 1057-20


Leverandør: Seim Bygg AS  
Nesbrekka 28, Seim 5912

ANSVARLIG PROSJEKTERENDE: Dakark AS  
DATO: 03/06-20  
TEGNER: SM  
www.byggmann.no

TEGNINGENE MÅ IKKE KOPIERES ELLER BENYTTES VED UTFØRELSE AV ARBEIDER UTEN MEDVIRKNING FRA DAKARK AS  
TEGNINGENE ER IKKE GYLDIG UTEN KVALITETSIKRINGSYSTEMET TIL DAKARK AS

Org. nr. 976598407  
Tegningsnr. A21-03



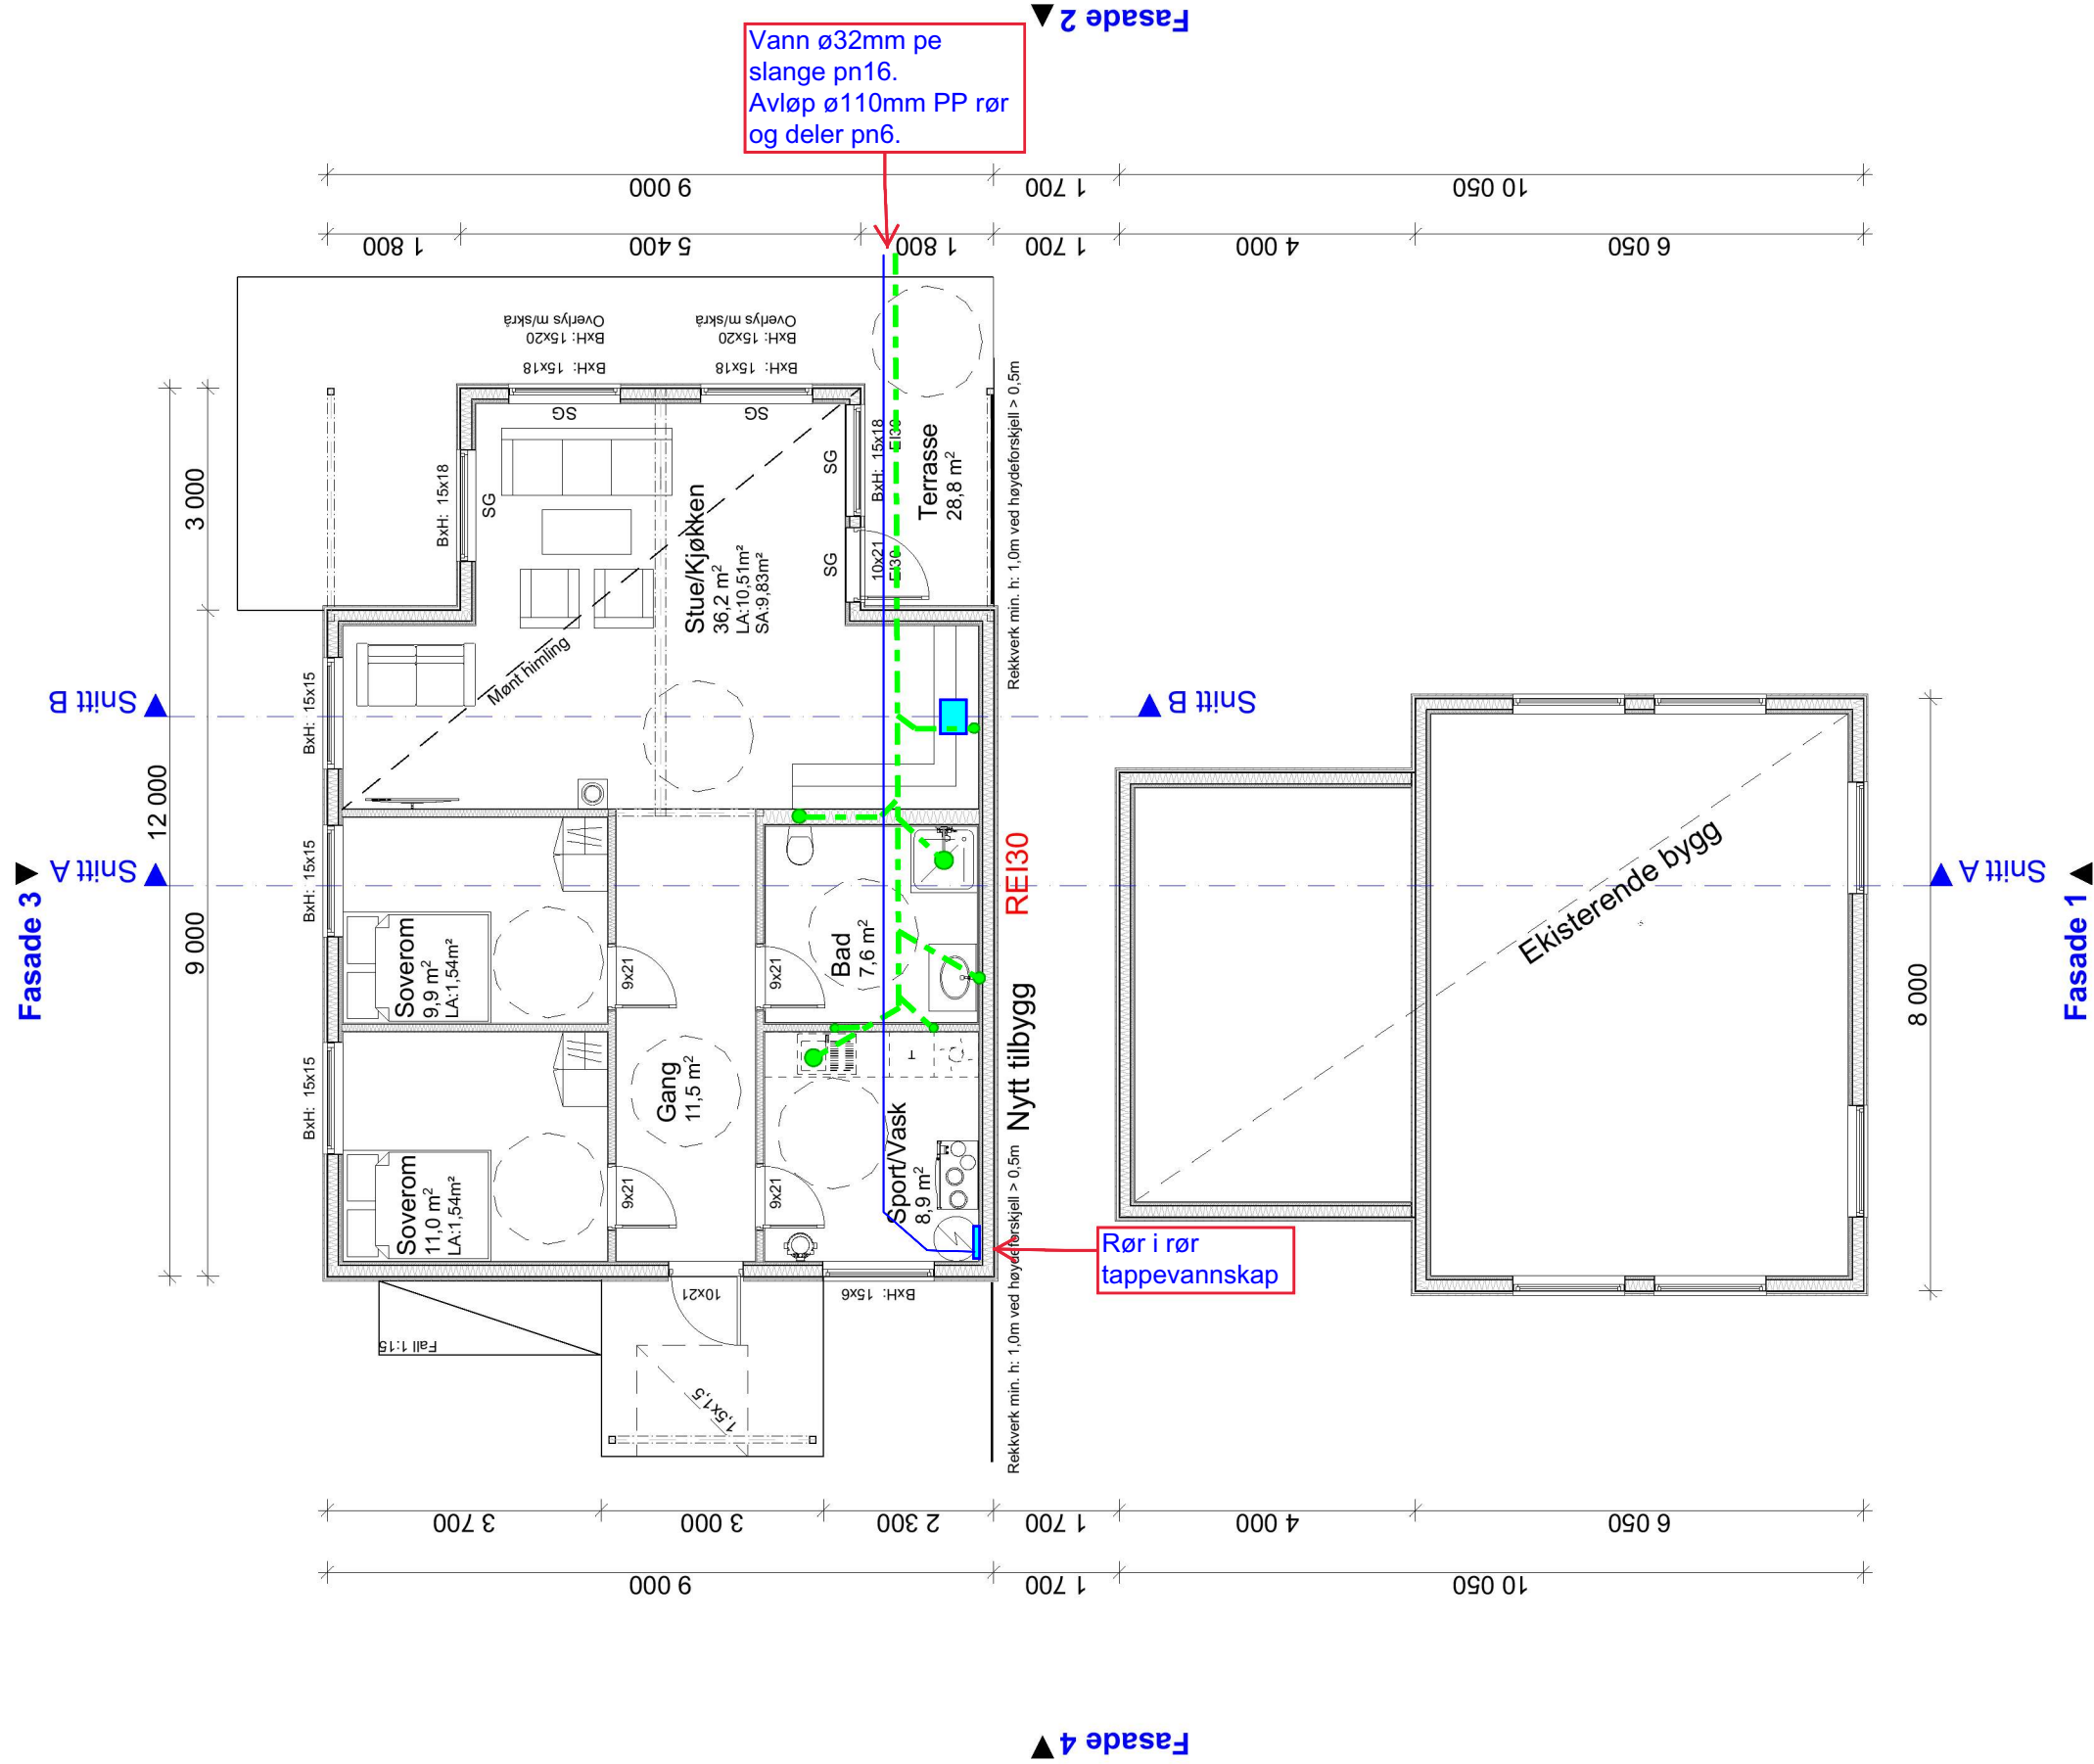

**BYGGMANN®**


**BYGGESØKNADSTEGNING**  
Hovedetasje

Tiltakshaver:	Tiltak: Fløksand 47, 5918 Frekhaug	Gnr./Bnr. 305/16	Prosjektnr. 1057-20
Leverandør: Seim Bygg AS Nesbrekka 28, Seim 5912	ANSVARLIG PROSJEKTERENDE: Dakark AS	A3	Org. nr. 976598407
TEGNINGENE MÅ IKKE KOPIERES ELLER BENYTTES VED UTFØRELSE AV ARBEIDER UTEN MEDVIRKNING FRA DAKARK AS TEGNINGENE ER IKKE GYLDIG UTEN KVALITETSIKRINGSYSTEMET TIL DAKARK AS		www.byggmann.no	Tegningsnr. A21-04



Fasade 3 ▼

Snitt A ▲

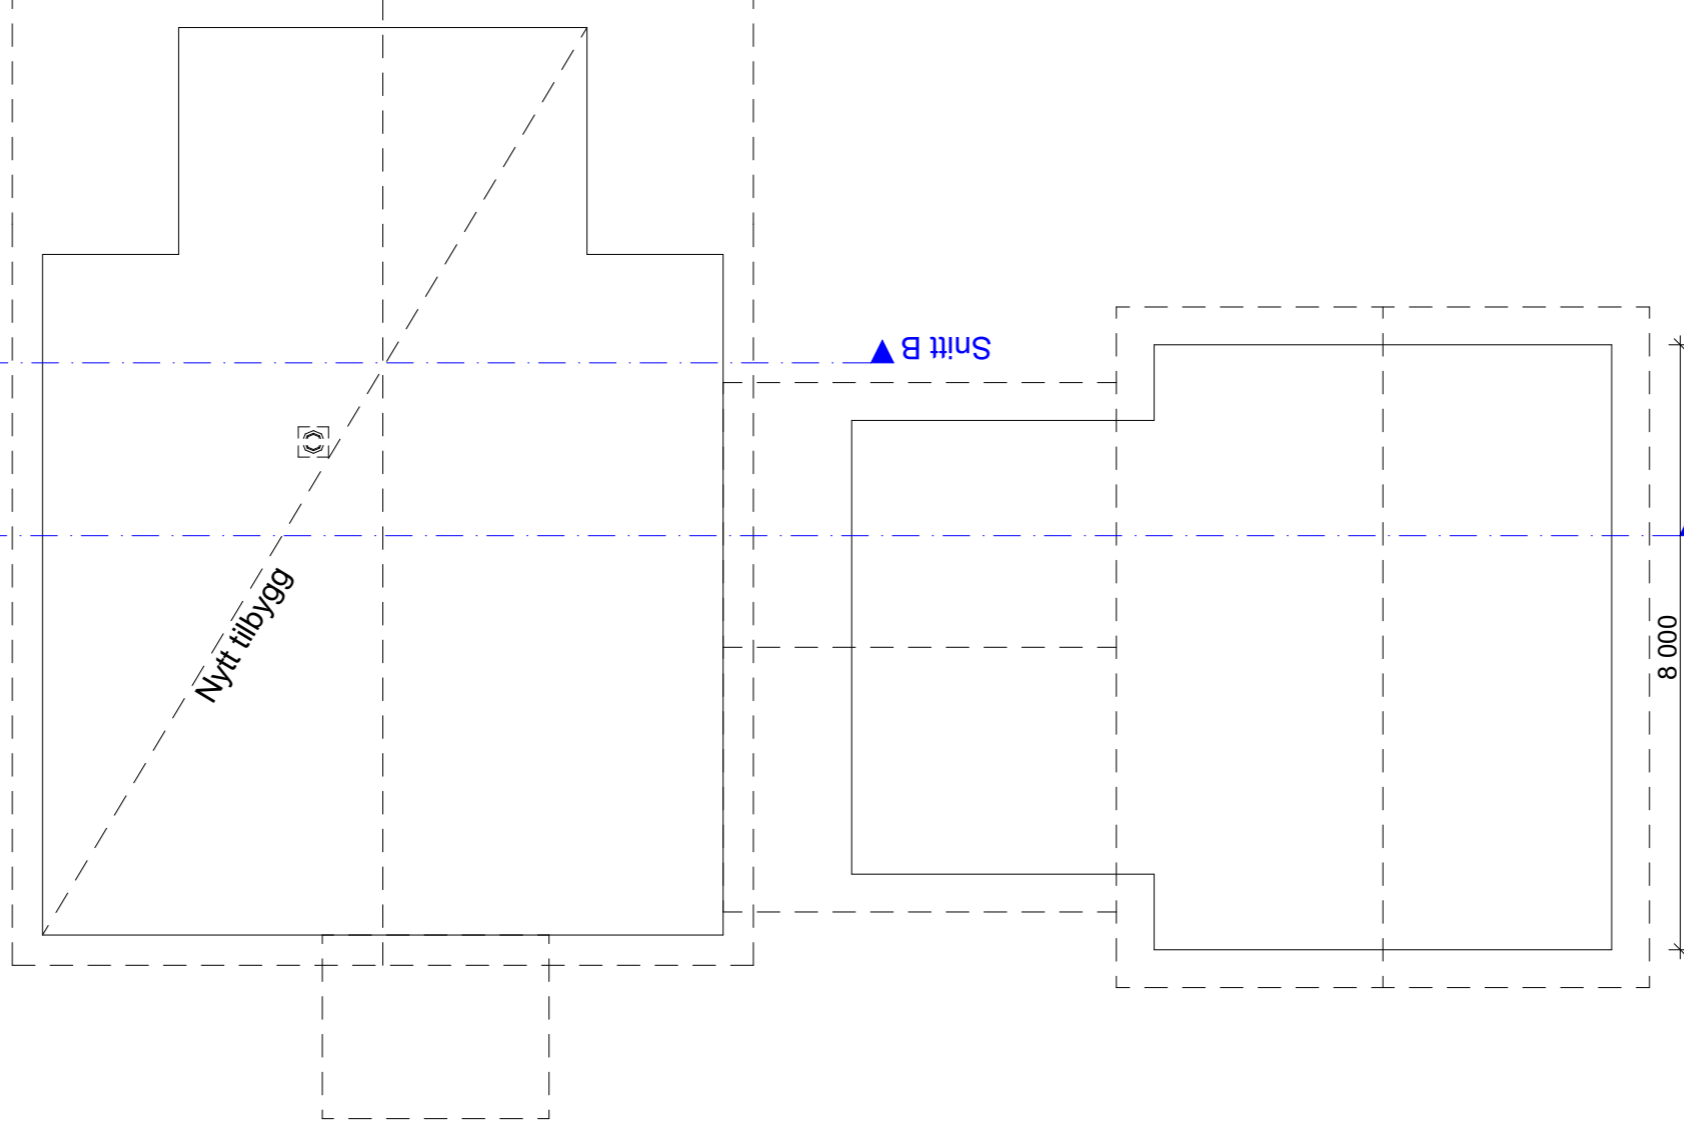


Nytt tilbygg


Snitt A ▲

Fasade 1 ▲

Fasade 4 ▲

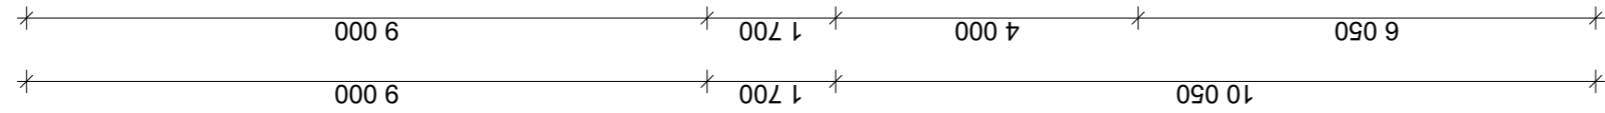


Fasade 2 ▼


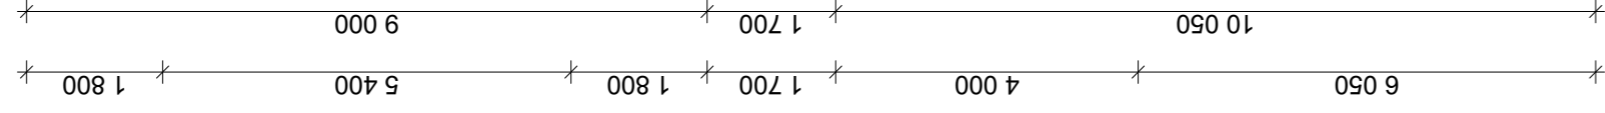


**BYGGESØKNADSTEGNING**  
Takplan



Tiltakshaver: Seim Bygg AS Nesbrekka 28, Seim 5912	Tiltak: Fløksand 47, 5918 Frekhaug	Gnr./Bnr. 305/16	MAI: 1:100	Prosjektnr. 1057-20
ANSVARLIG PROSJEKTERENDE: Dakark AS		A3	DATE: 03/06-20	Org. nr. 976598407
TEGNINGENE MÅ IKKE KOPIERES ELLER BENYTTES VED UTFØRELSE AV ARBEIDER UTEN MEDVIRKNING FRA DAKARK AS TEGNINGENE ER IKKE GYLDIG UTEN KVALITETSIKRINGSYSTEMET TIL DAKARK AS		TEGNER: SM	www.byggmann.no	Tegningsnr. A21-05

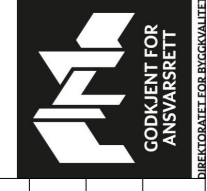

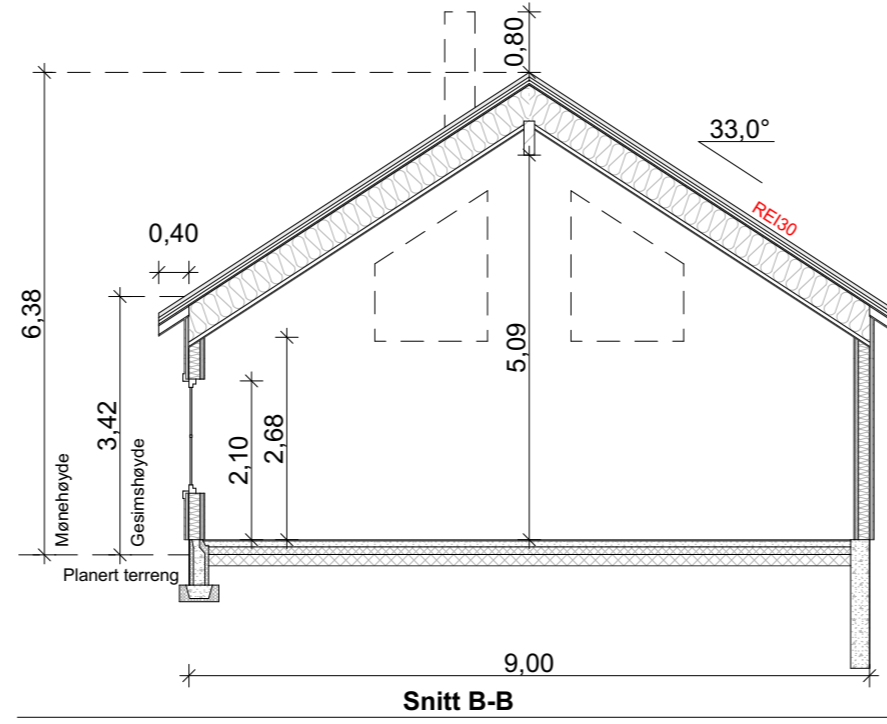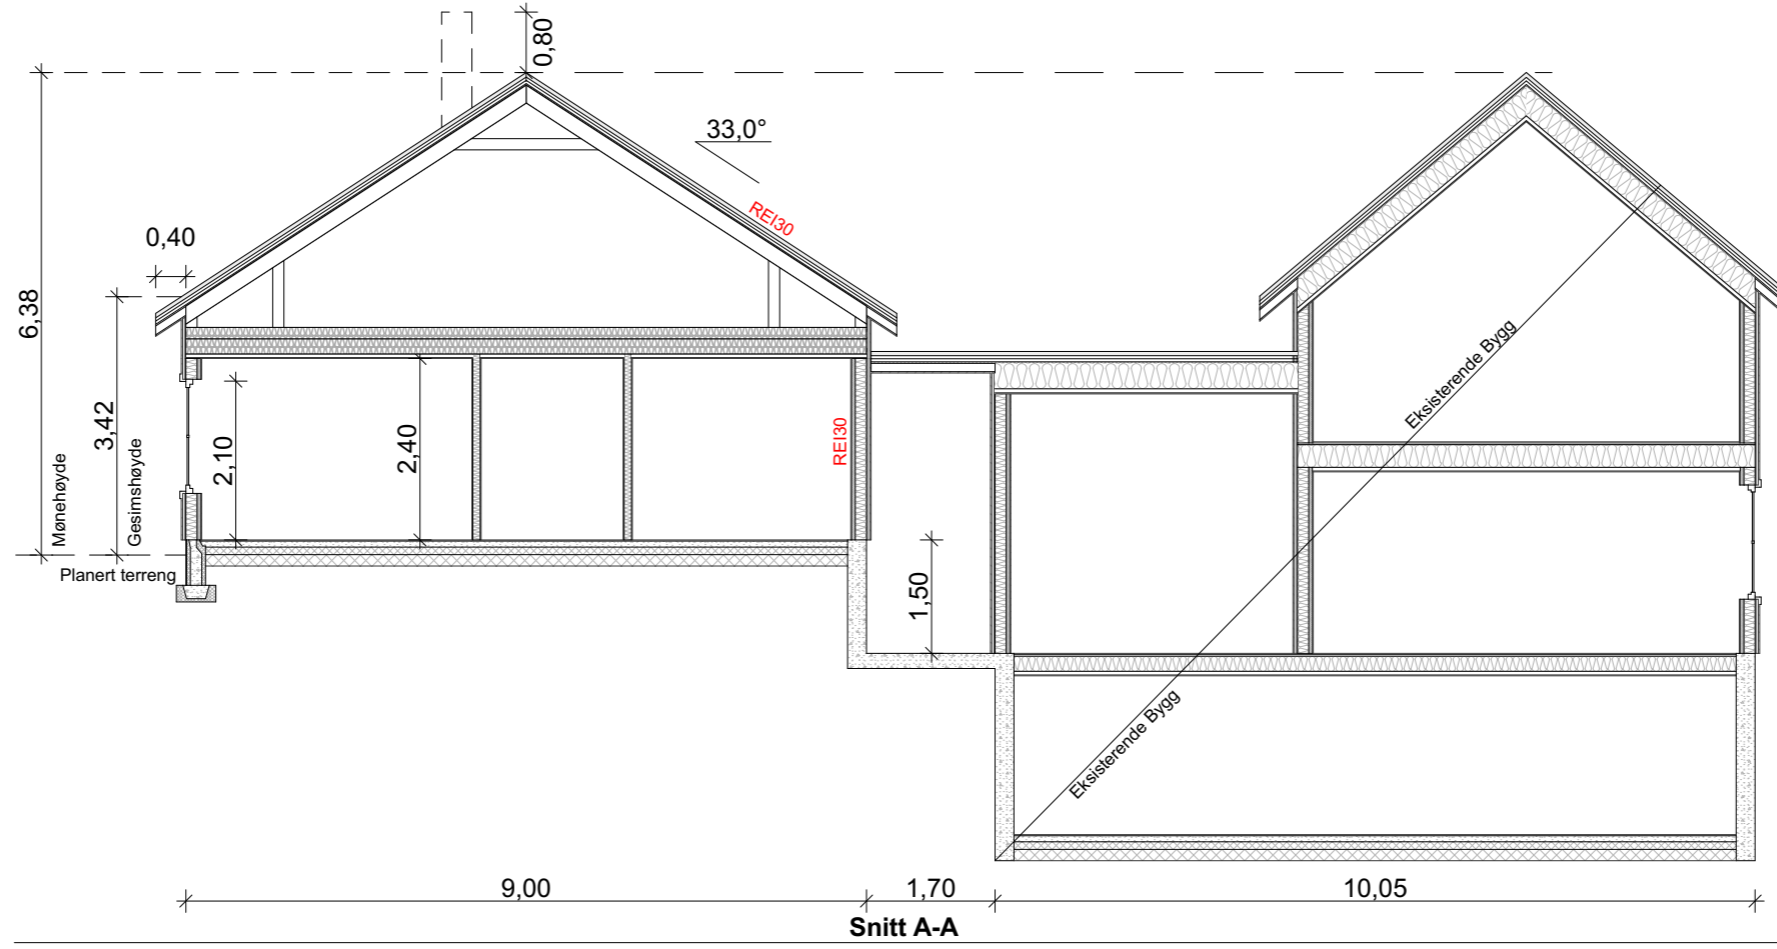

Utv. overbygd BRA: 9,4m <sup>2</sup>			
	BRA	BTA	BYA
Nytt tilbygg	88,6 m <sup>2</sup>	99,8 m <sup>2</sup>	116,1 m <sup>2</sup>
SUM	88,6 m <sup>2</sup>	99,8 m <sup>2</sup>	

**BYGGMANN®**

**BYGGMANN®**

Tiltakshaver: Tiltak: Fløksand 47, 5918 Frekhaug  
Gnr./Bnr. 305/16

MÅL: 1:100, 1:50  
Prosjektnr. 1057-20

Leverandør: Seim Bygg AS  
Nesbrekka 28, Seim 5912

ANSVARLIG PROSJEKTERENDE: Dakark AS  
DATO: 03/06-20  
TEGNER: SM  
www.byggmann.no

TEGNINGENE MÅ IKKE KOPIERES ELLER BENYTTES VED UTFØRELSE AV ARBEIDER UTEN MEDVIRKNING FRA DAKARK AS  
TEGNINGENE ER IKKE GYLDIG UTEN KVALITETSIKRINGSYSTEMET TIL DAKARK AS

Org. nr. 976598407  
Tegningsnr. A21-06



DIREKTORATET FOR BYGGKVALITET



**BYGGESØKNADSTEGNING**  
Perspektiv

Tiltakshaver:	Tiltak: Fløksand 47, 5918 Frekhaug	Gnr./Bnr. 305/16
Leverandør: Seim Bygg AS Nesbrekka 28, Seim 5912	ANSVARLIG PROSJEKTERENDE: Dakark AS	A3
TEGNINGENE MÅ IKKE KOPIERES ELLER BENYTTES VED UTFØRELSE AV ARBEIDER UTEN MEDVIRKNING FRA DAKARK AS TEGNINGENE ER IKKE GYLDIG UTEN KVALITETSIKRINGSSYSTEMET TIL DAKARK AS		

**BYGGMANN®**

MÅL:	Prosjektnr. 1057-20
DATE: 03/06-20	Org. nr. 976598407
TEGNER: SM	Tegningsnr. A21-07
www.byggmann.no	

