


KJELLERPLAN, UENDRET

NB: DETALJPROSJEKTERING AV BYGG KAN PÅVIRKE AREALER. AREALER OPPGITT KAN KUN NYTTES I BYGGESAKSHANDTERING.



BYA BOLIG, INKLUDERT TIL OG PÅBYGG:	120,3m ²
BYA EKISTERENDE BOLIG FØR TILTAK og:	101,6m ²
BYA TILBYGG BOLIG:	24,0m ²
BRA BOLIG, INKLUDERT TIL OG PÅBYGG, OMTRENTLIG:	
KJELLERPLAN:	63,6m ²
HOVEDPLAN:	110,0m ²
LOFTSPLAN:	70,3m ²
TIL SAMMEN:	243,9m ²
BRA EKISTERENDE BOLIG INNV. TIL SAMMEN FØR TILTAK og:	204,8m ²
BRA TILBYGG HOVEDPLAN:	19,8m ²
BRA PÅBYGG LOFTSPLAN:	17,4m ²
BRA TIL/PÅBYGG BOLIG TIL SAMMEN:	37,2m ²
BRA BOLIG, PLUSS GARASJE:	352,2m ²
BYA BOLIG, PLUSS GARASJE:	190,3m ²
UTGJØR 6,5 % UTNYTTING, TOMT 2931,9m ²	

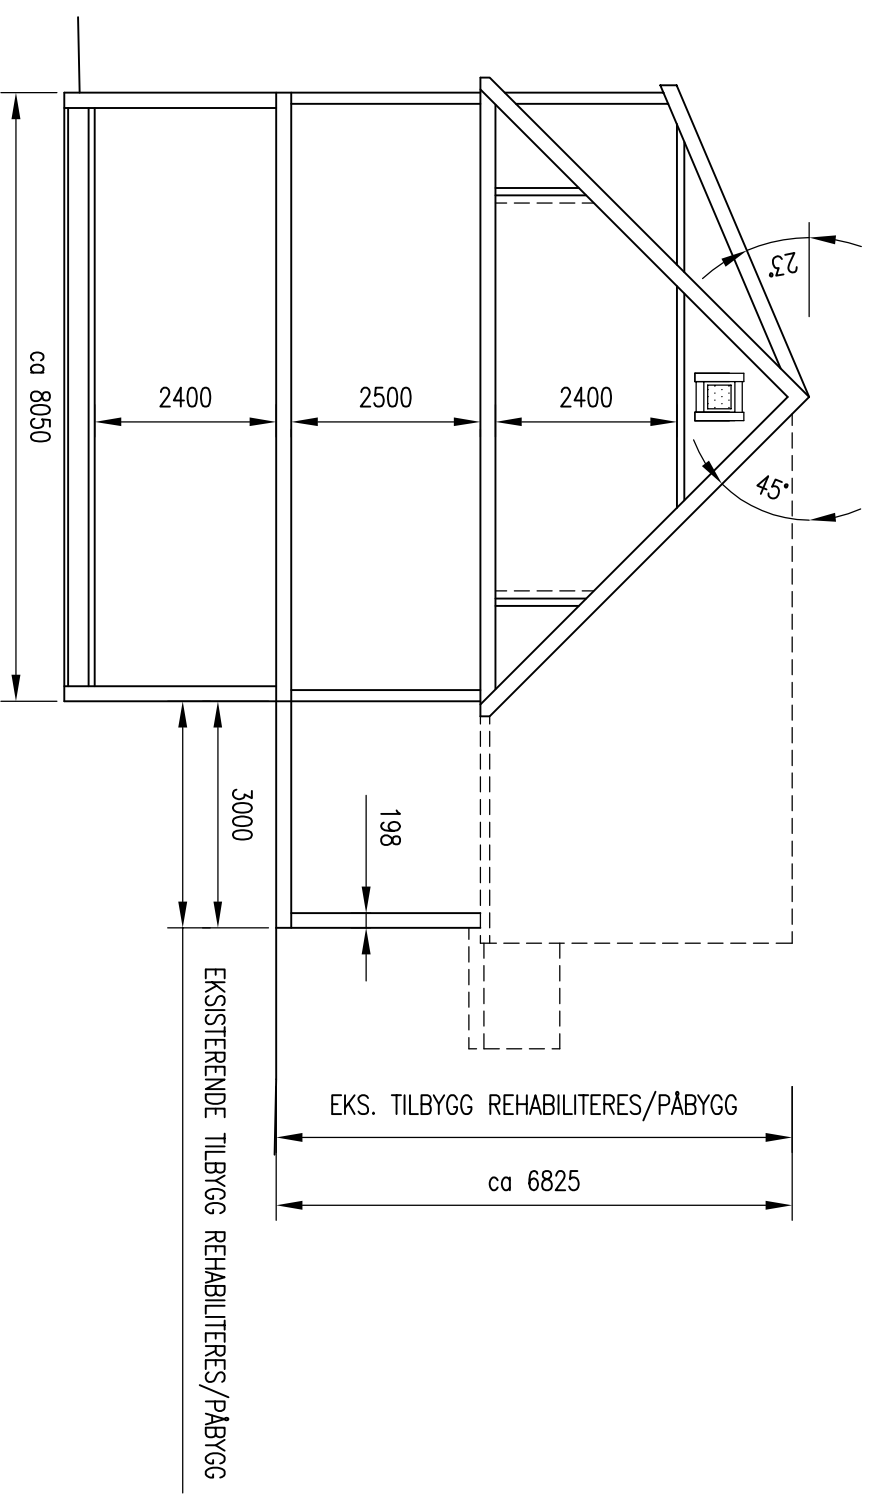

NBI
DERSOM ANNET IKKE ER BESKREVET, KAN TEIINGEN KUN BRUKES SOM SØKNADSTEIING. I
BYGESAK. ARBEIDSTEIINGEN MÅ PROSJEKTERES OG LEVERES SEPARAT.

A	BYA OG BRA FØR TIL/PÅBYGG	17.06.20/LAH
REV.	DESCRIPTION	DATE/SIGN
	<p>OBS!</p> <p>* TEIINGEN KAN PRINTES I FEIL SKALA</p> <p>* IKKE TA MÅL DIREKTE PÅ TEIING</p> <p>* BRUK BARE OPPGITTE MÅL</p>	<p>I HENHOLD TIL LOWERK ER DENNE TEIINGEN ARKOCONSULT AS SIN EIENDOM. DENNE TEIINGEN KAN IKKE BLI BRUKT. OFFENTLIGGJØRT ELLER GIS VIDERE TIL TREDJEPART UTEN VÅRT SKRITLIGE SAMTYKKE. OVERTREDELSE AV DETTE KAN SØKSMÅL.</p>
	TOTLANDSDAL BYGG, IVAR ALVER TIL/PÅBYGG, SØKN.TEKN.	REVISION/DATE: A/17.06.20
	GBNR. 132/22, ALVER KJELLERPLAN OG SNITT	PROJECT NO.: 2019260
		DRAWING NO.: 01719260A01
		SCALE: 1:100 FORMAT: A3
		DRAWN: LAH DATE: 03.04.20
		CHECKED: OH DATE: 14.04.20

arkoconsult
ARKOCONSULT AS, Postboks 103, 5291 Valesf.
Tel.: 56390003 – Fax.: 56191130 – Mob.: 93241511
Mail: post@arkoconsult.no – Org.nr.: 918269665 MVA

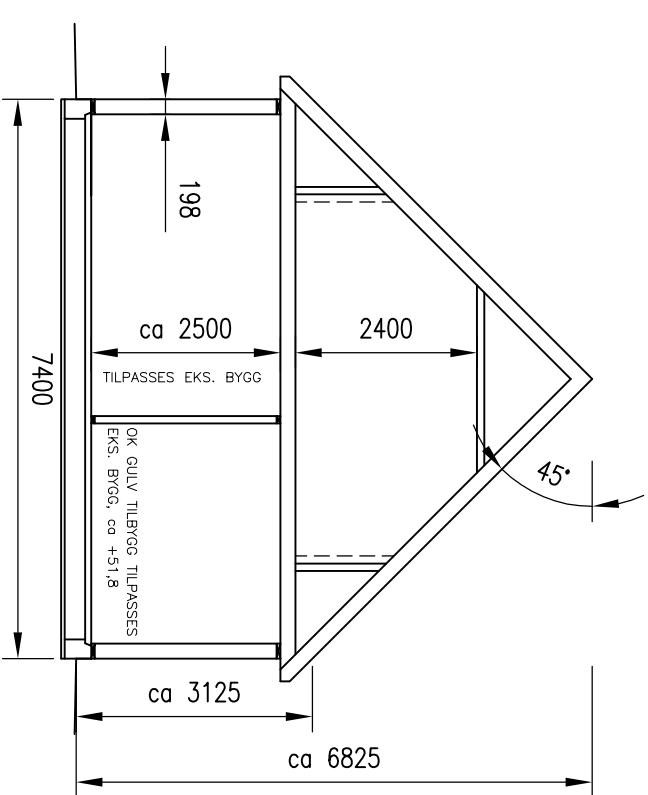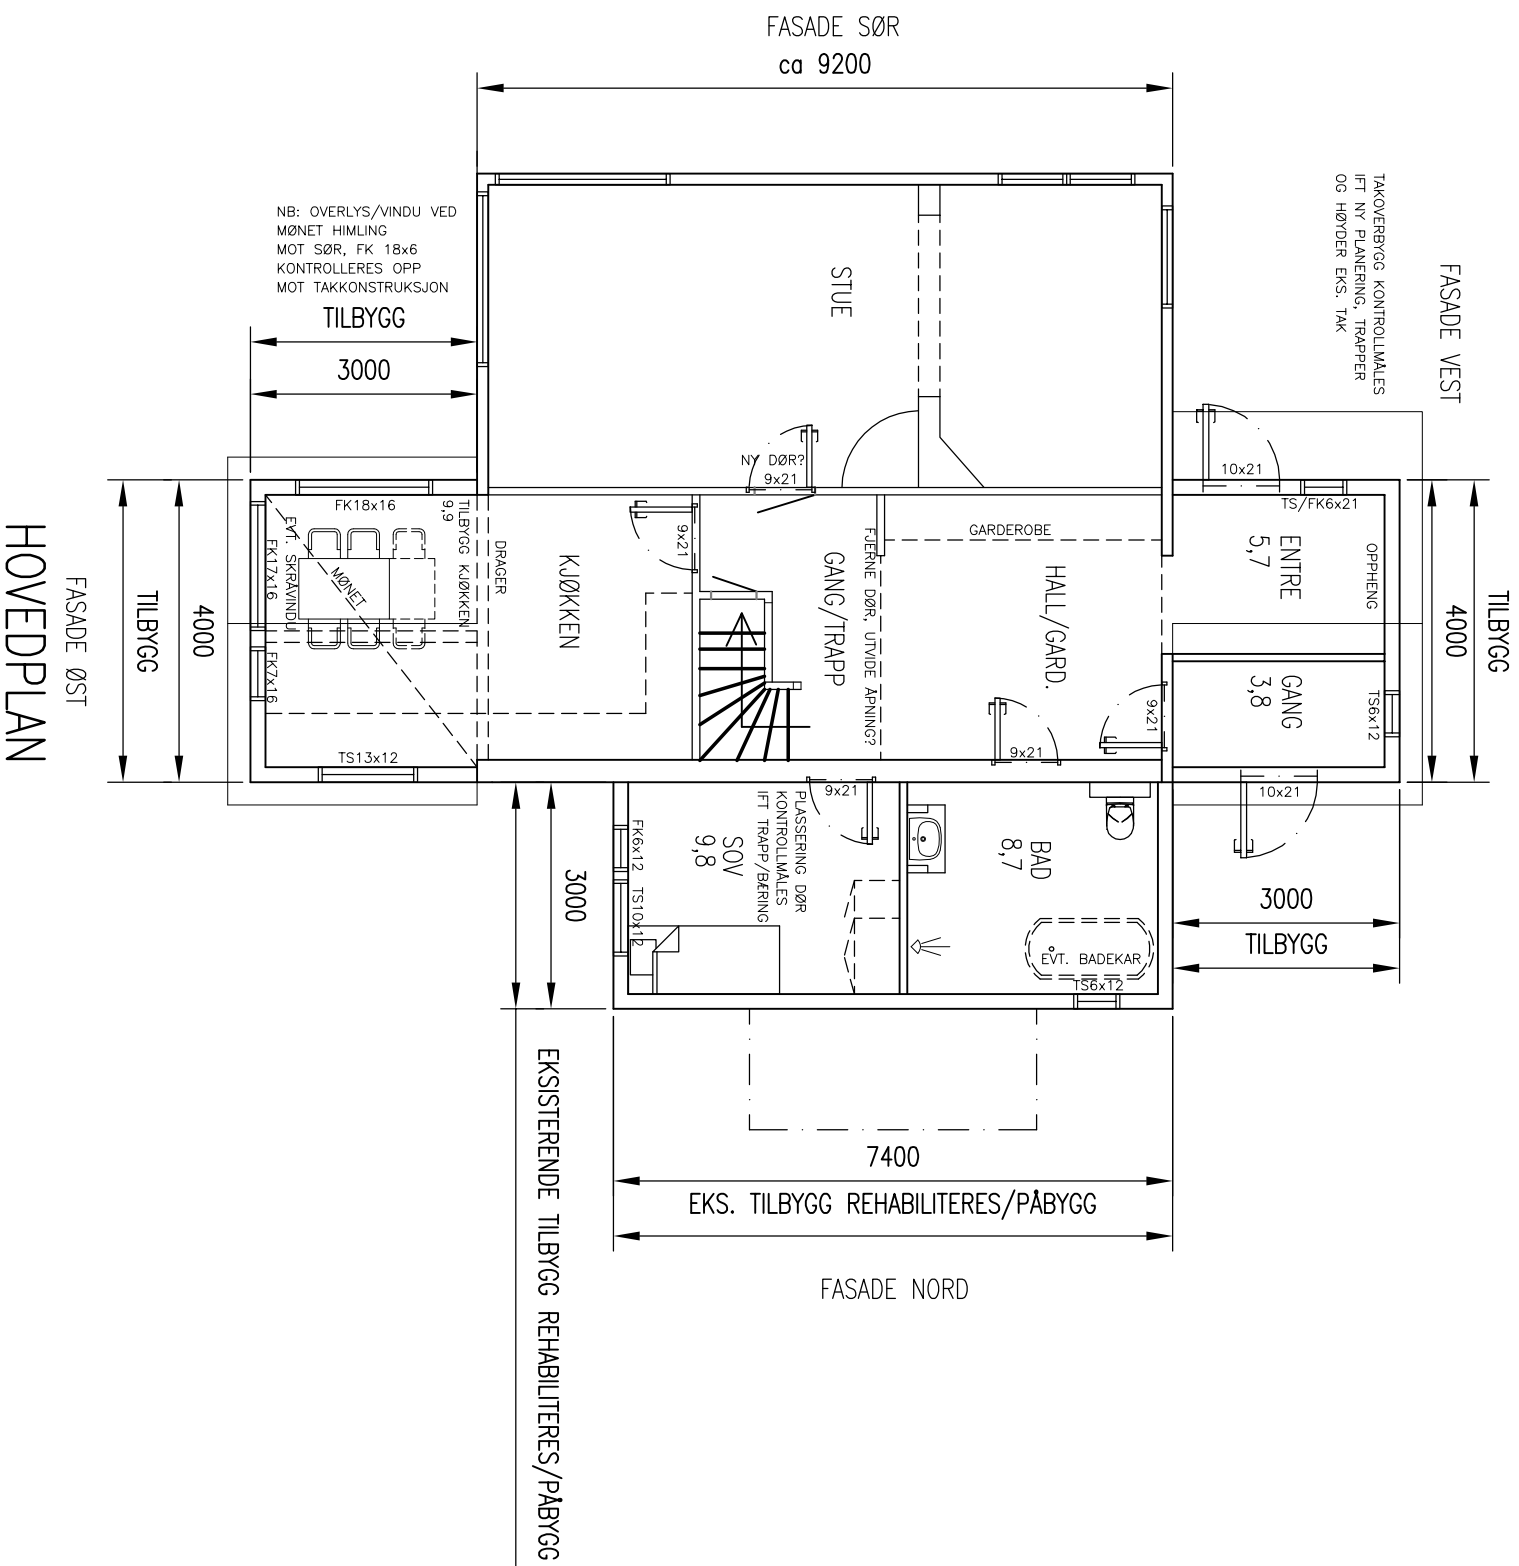

NBI
DERSOM ANNET IKKE ER BESKREVET, KAN TEGNINGEN KUN BRUKES SOM SØKNADSTEGNING I BYGESAK. ARBEIDSTEGNINGER MÅ PROSJEKTERES OG LEVERES SEPARAT.



- OBS!
- * TEGNINGEN KAN PRINTES I FEIL SKALA
 - * IKKE TA MÅL DIREKTE PÅ TEGNING
 - * BRUK BARE OPPGITTE MÅL


I HENHOLD TIL LOWERK ER DENNE TEGNINGEN ARKOCONSULT AS SIN EIENDOM. DENNE TEGNINGEN KAN IKKE BLI BRUKT, OFFENTLIGGJORT ELLER GIS VIDERE TIL TREDJEPART UTEN VÅRT SKRIFTLIGE SAMTYKKE. OVERTREDELSE AV DETTE KAN SØKSMÅL.

REV.	DESCRIPTION	DATE/SIGN
	<p>TOTLANDSDAL BYGG, IVAR ALVER TIL/PÅBYGG, SØKN.TEGN.</p> <p>GBNR. 132/22, ALVER HOVEDPLAN OG SNITT</p>	<p>REVISION/DATE:</p> <p>PROJECT NO.: 2019260</p> <p>DRAWING NO.: 01719260A02</p>
	<p>SCALE: 1:100</p> <p>FORMAT: A3</p> <p>DRAWN: LAH</p> <p>DATE: 14.04.20</p> <p>CHECKED: OH</p> <p>DATE: 14.04.20</p>	

NBI
DET FINNES IKKE TEGNINGER AV EKISTERENDE BOLLIG, TEGNINGER ER BASERT PÅ SKISSER FRA EIER.
MÅL ER IKKE KONTROLLMÅLT PÅ STEDET. TILBYGG/PÅBYGG MÅ I SIN HELHET TILPASSSES EKISTERENDE BYGG
PÅ STEDET, ALLE MÅL MÅ KONTROLLMALES.


arkoconsult
ARKOCONSULT AS, Postboks 103, 5291 Valesfj.
Tel.: 56390003 – Fax.: 56191130 – Mob.: 93241511
Mail: post@arkoconsult.no – Org.nr.: 918269665 MVA

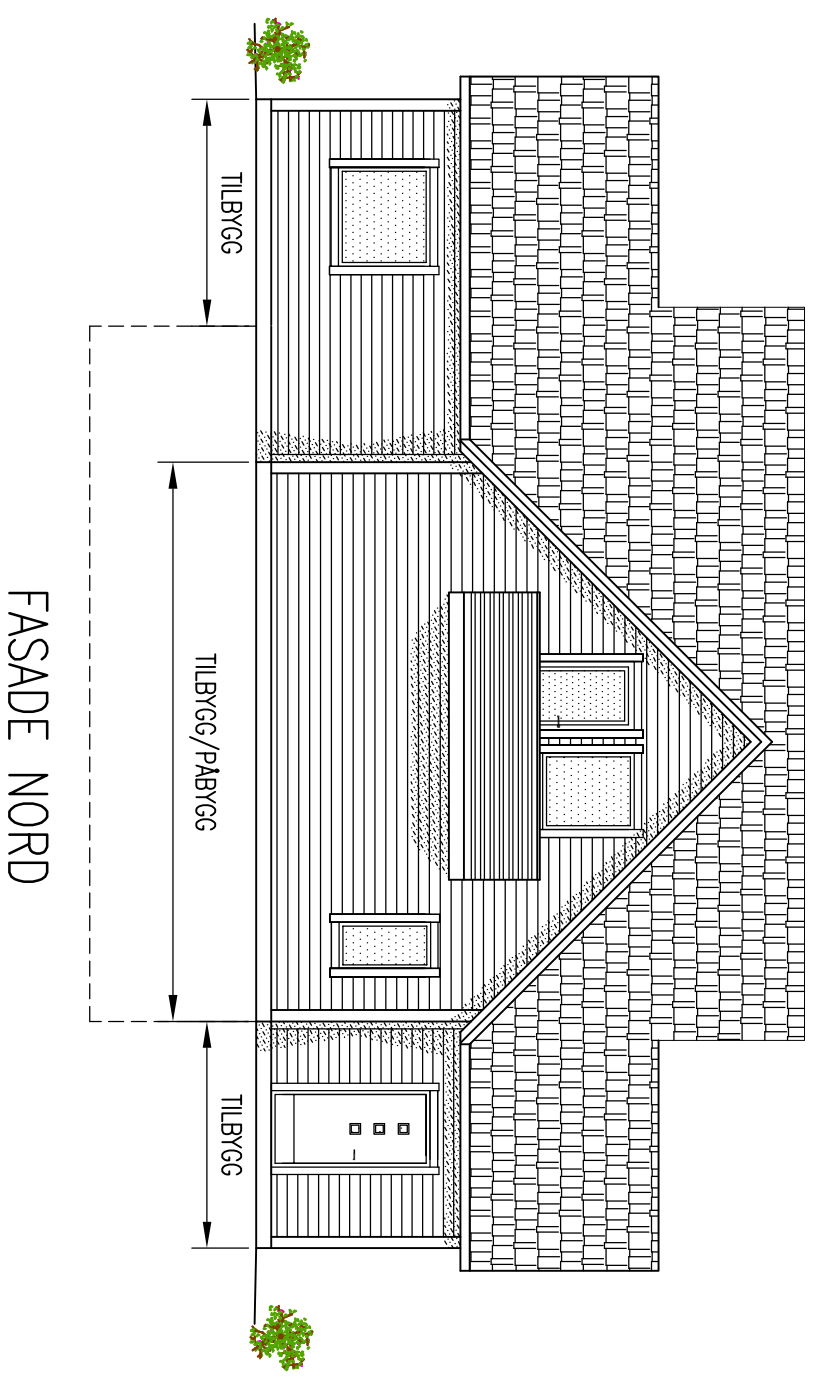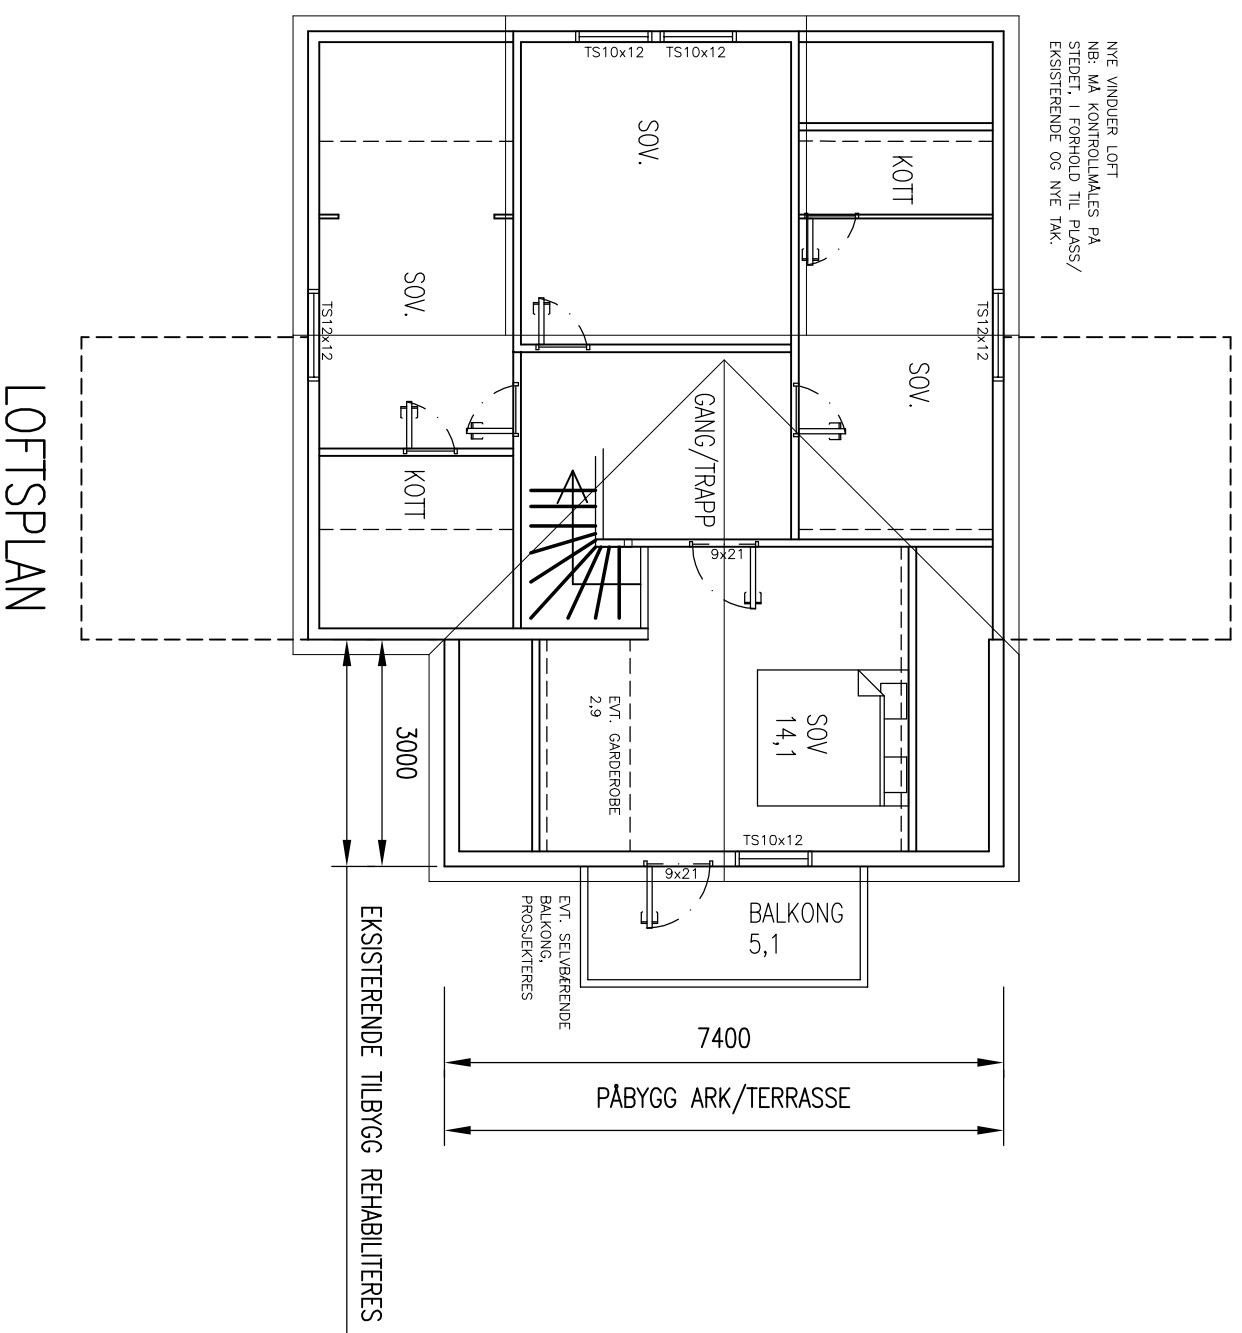


NBI DERSOM ANNET IKKE ER BESKREVET, KAN TEGNINGEN KUN BRUKES SOM SØKNADSTEGNING I BYGESAK. ARBEIDSTEGNINGER MÅ PROSJEKTERES OG LEVERES SEPARAT.			
DATE/SIGN	OBS! * TEGNINGEN KAN PRINTES I FEIL SKALA * IKKE TA MÅL DIREKTE PÅ TEGNING * BRUK BARE OPPGITTE MÅL	I HENHOLD TIL LOWERRK ER DENNE TEGNINGEN ARKOCONSULT AS SIN EIENDOM. DENNE TEGNINGEN KAN IKKE BLI BRUKT, OFFENTLIGGJORT ELLER GIS VIDERE TIL TREDJEPART UTEN VÅRT SKRITLIGE SAMTYKKE. OVERTREDELSE AV DETTE KAN SØKSMÅL.	
TOTLANDSDAL BYGG, IVAR ALVER TIL/PÅBYGG, SØKN.TEGN.		REVISION/DATE: PROJECT NO.: 2019260	DRAWING NO.: 01719260A03
GBNR. 132/22, ALVER LOFTSPLAN OG FASADE		SCALE: 1:100	FORMAT: A3
 ARKOCONSULT AS, Postboks 103, 5291 Vølestr.f. Tel.: 56390003 – Fax.: 56191130 – Mob.: 93241511 Mail: post@arkoconsult.no – Org.nr.: 918269665 MVA		DRAWN: LAH	DATE: 14.04.20
REV.	DESCRIPTION	CHECKED:	DATE:
		OH	14.04.20

NBI
 DET FINNES IKKE TEGNINGER AV EKISTERENDE BOLLIG, TEGNINGER ER BASERT PÅ SKISSER FRA EIER.
 MÅL ER IKKE KONTROLLMALT PÅ STEDET. TILBYGG/PÅBYGG MÅ I SIN HELHET TILPASSES EKISTERENDE BYGG
 PÅ STEDET, ALLE MÅL MÅ KONTROLLMALES.


FASADE ØST

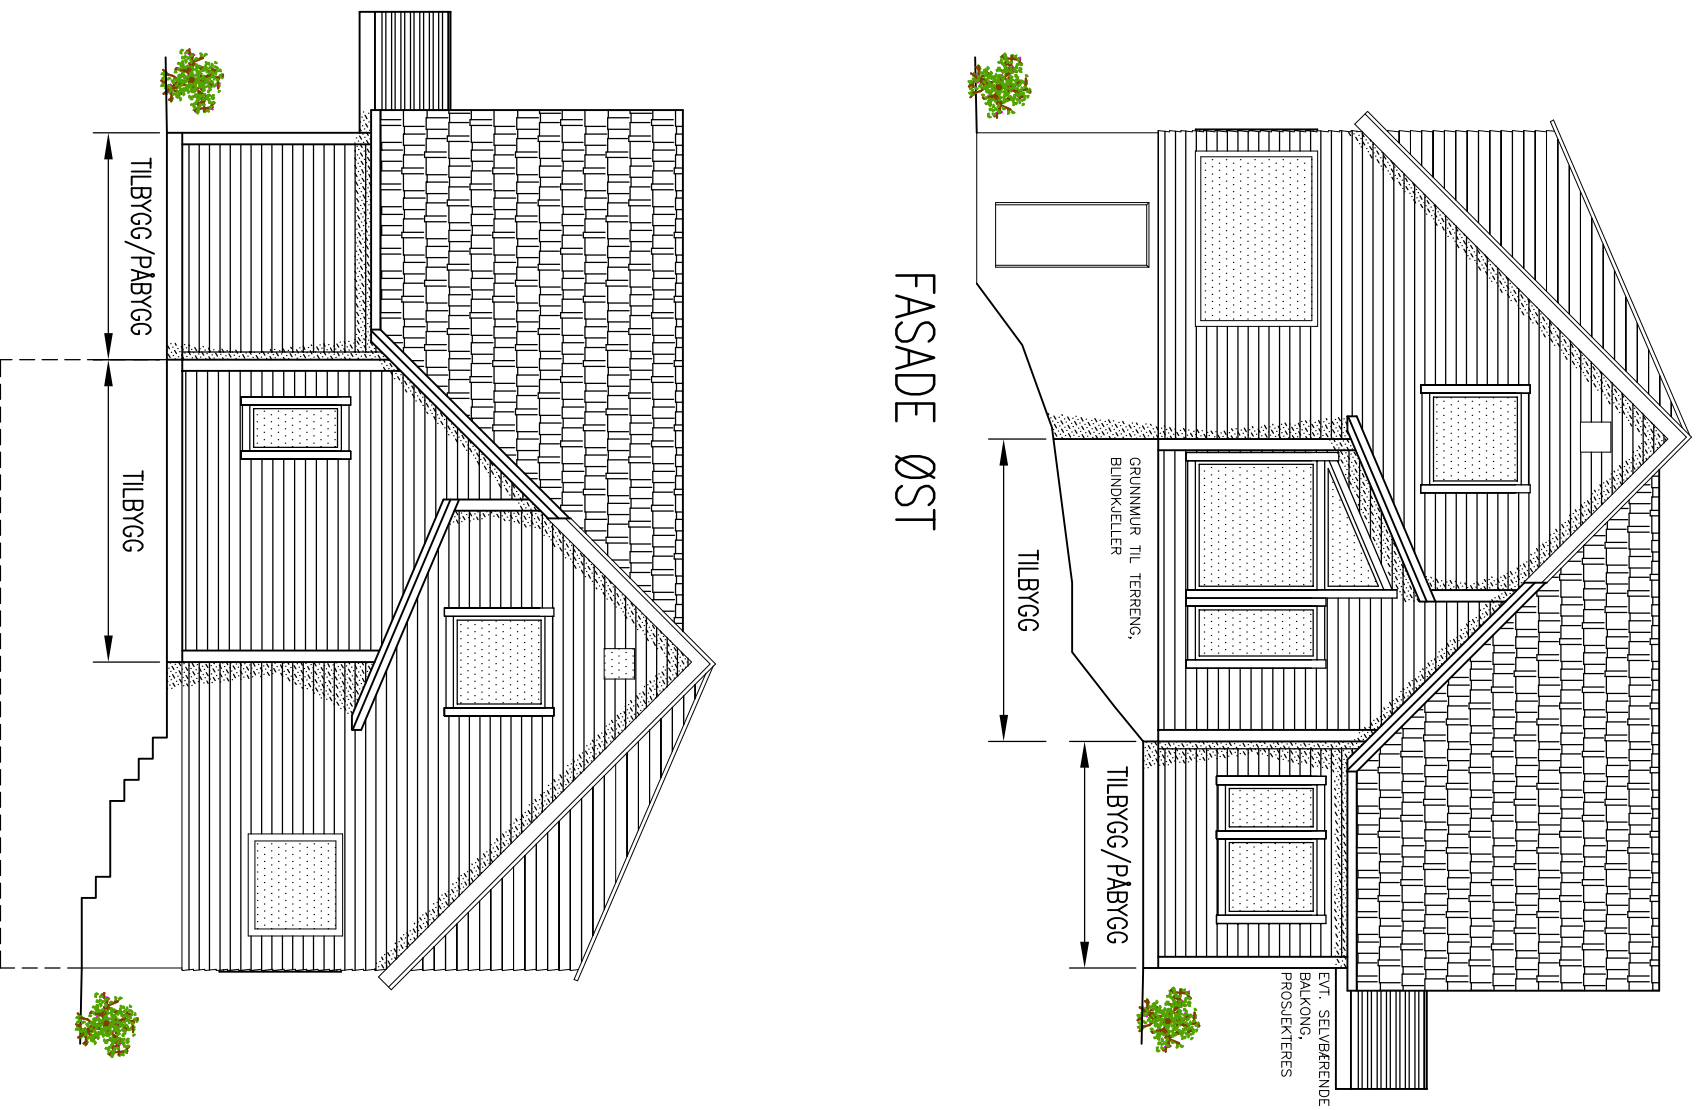

FASADE SØR

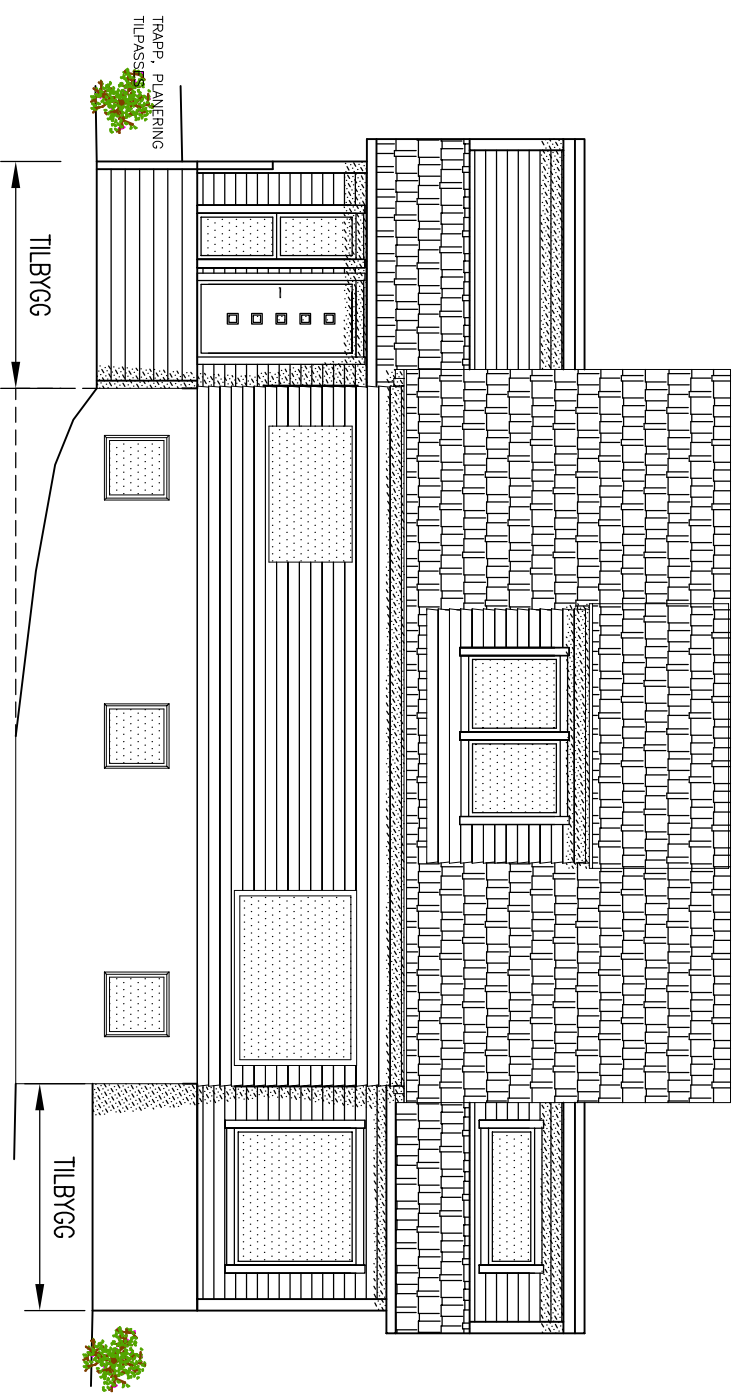

FASADE VEST

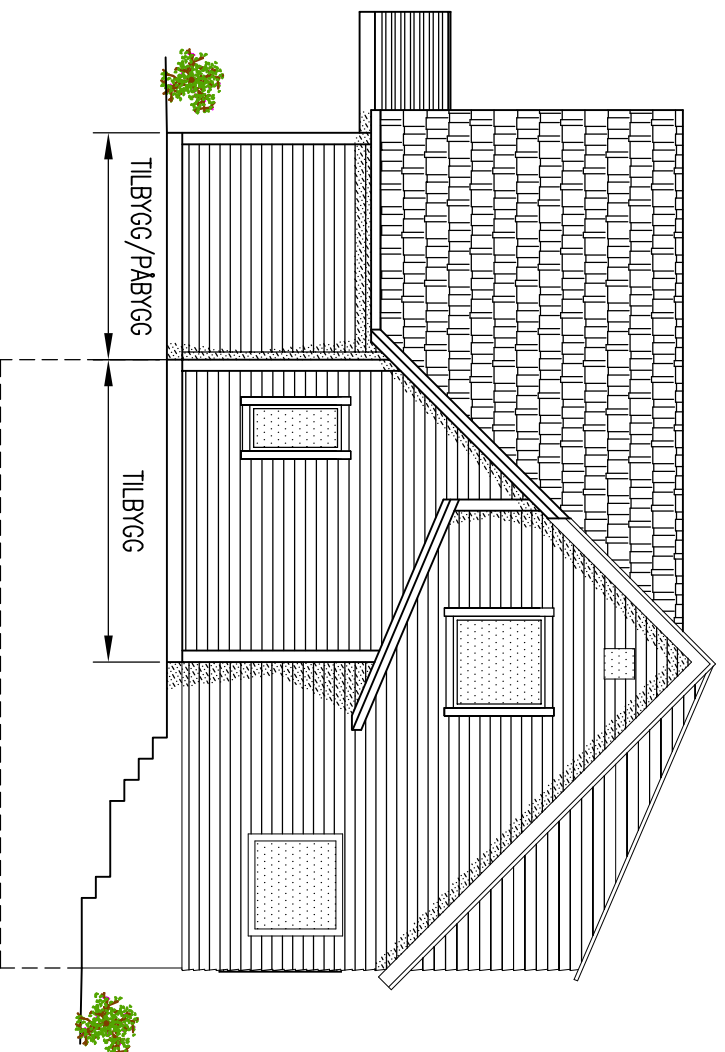

NBI
 DERSOM ANNET IKKE ER BESKREVET, KAN TEGNINGEN KUN BRUKES SOM SØKNADSTEGNING I
 BYGESAK. ARBEIDSTEGNINGER MÅ PROSJEKTERES OG LEVERES SEPARAT.


OBS!
 * TEGNINGEN KAN PRINTES I FEIL SKALA
 * IKKE TA MÅL DIREKTE PÅ TEGNING
 * BRUK BARE OPPGITTE MÅL

I HENHOLD TIL LOWERK ER DENNE TEGNINGEN
 ARKOCONSULT AS SIN EIENDOM.
 DENNE TEGNINGEN KAN IKKE BLI BRUKT,
 OFFENTLIGGJORT ELLER GIS VIDERE TIL TREDJEPART
 UTEN VÅRT SKRIFTLIGE SAMTYKKE. OVERTREDELSE AV
 DETTE KAN SØKSMÅL.


REV.	DESCRIPTION	DATE/SIGN	REVISION/DATE:
			PROJECT NO.: 2019260
			DRAWING NO.: 01719260A04
			SCALE: 1:100
			FORMAT: A3
			DRAWN: LAH
			DATE: 16.01.20
			CHECKED: OH
			DATE: 14.04.20

arkoconsult


ARKOCONSULT AS, Postboks 103, 5291 Vølestr. f.
 Tel.: 56390003 – Fax.: 56191130 – Mob.: 93241511
 Mail: post@arkoconsult.no – Org.nr.: 918269665 MVA

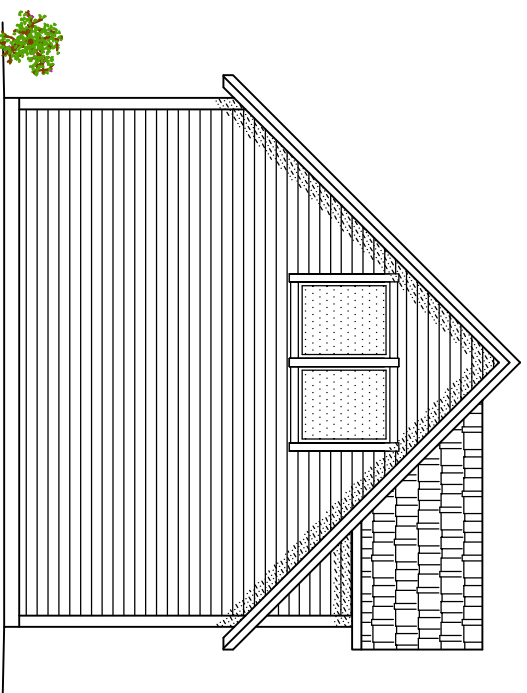


FASADE ØST

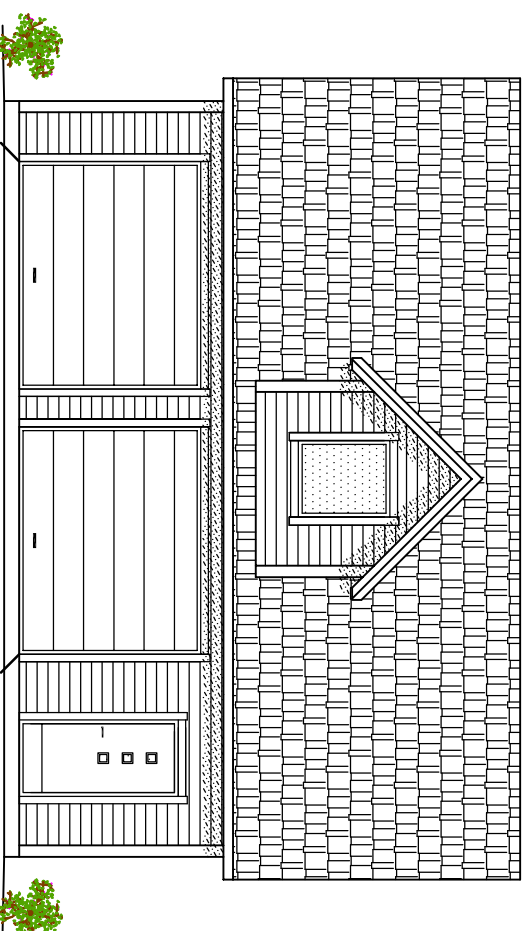

FASADE NORD

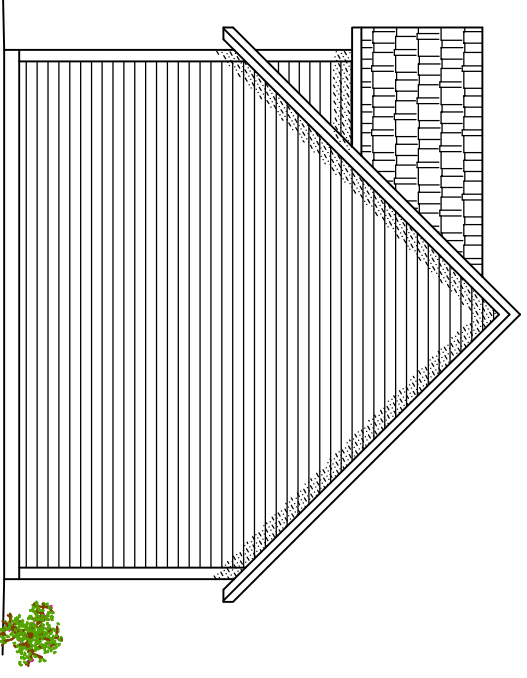

FASADE VEST

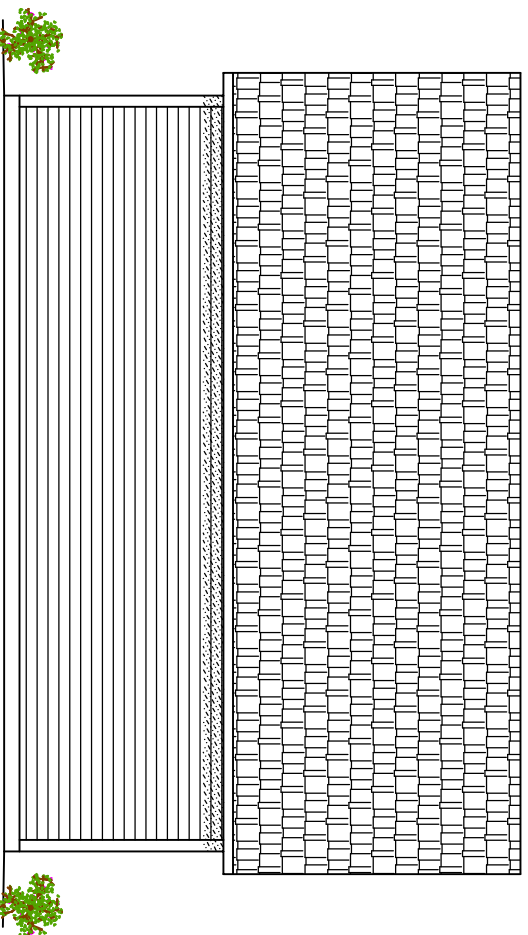

FASADE SØR

NBI
 DERSOM ANNET IKKE ER BESKREVET, KAN TEGNINGEN KUN BRUKES SOM SØKNADSTEGNING I
 BYGESAK. ARBEIDSTEGNINGER MÅ PROSJEKTERES OG LEVERES SEPARAT.

DATE/SIGN	OBS!	I HENHOLD TIL LOWERK ER DENNE TEGNINGEN
	<ul style="list-style-type: none"> * TEGNINGEN KAN PRINTES I FEIL SKALA * IKKE TA MÅL DIREKTE PÅ TEGNING * BRUK BARE OPPGITTE MÅL 	ARKOCONSULT AS SIN EIENDOM. DENNE TEGNINGEN KAN IKKE BLI BRUKT, OFFENTLIGGJORT ELLER GIS VIDERE TIL TREDJEPART UTEN VÅRT SKRITLIGE SAMTYKKE. OVERTREDELSE AV DETTE KAN SØKSMÅL.

TOTLANDSDAL BYGG, IVAR ALVER
 NY GARASJE, SØKN.TEKN.

REVISION/DATE:
 PROJECT NO.: 2019260


GBNR. 132/22, ALVER
 FASADER

DRAWING NO.:
 01719260A06


REV.	DESCRIPTION	SCALE:	FORMAT:
		1:100	A3
		DRAWN: LAH	DATE: 14.04.20
		CHECKED: OH	DATE: 14.04.20




ARKOCONSULT AS, Postboks 103, 5291 Vølestrf.
 Tel.: 56390003 – Fax.: 56191130 – Mob.: 93241511
 Mail: post@arkoconsult.no – Org.nr.: 918269665 MVA

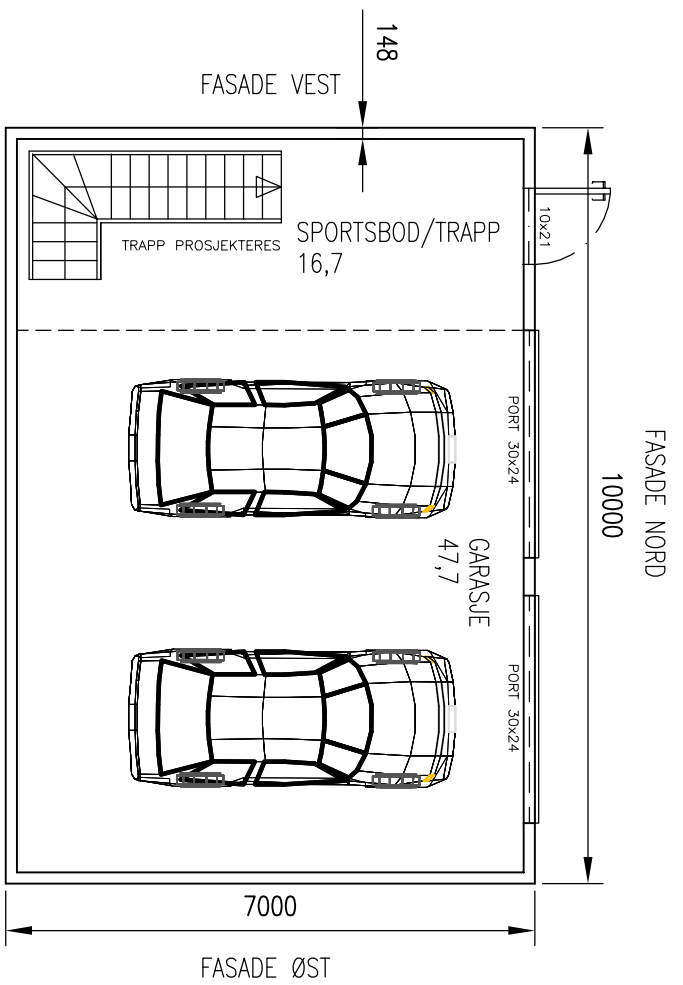

FASADE SØR
PLAN GARASJE

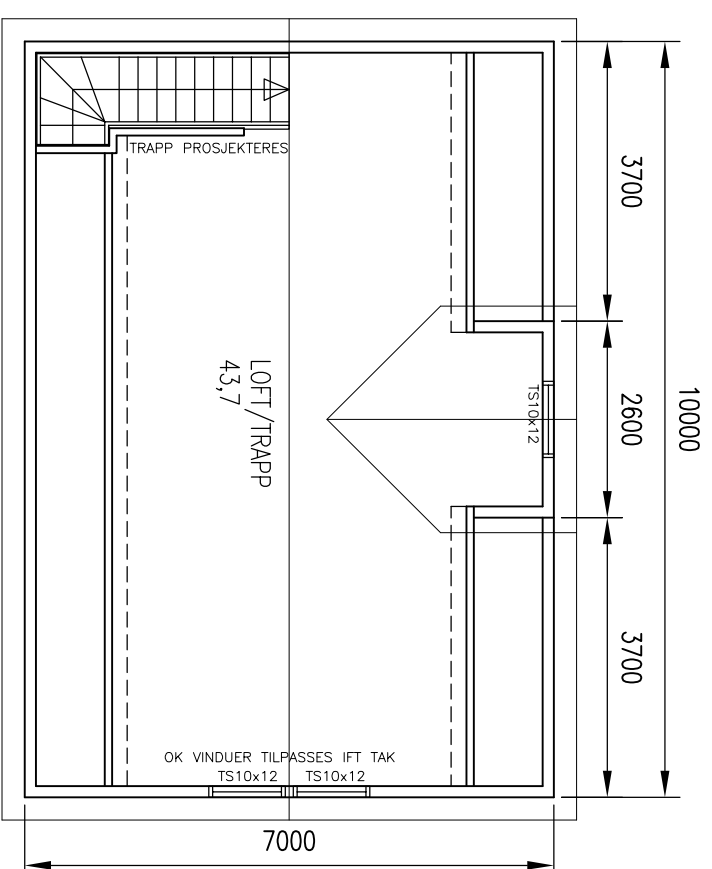

LOFT GARASJE

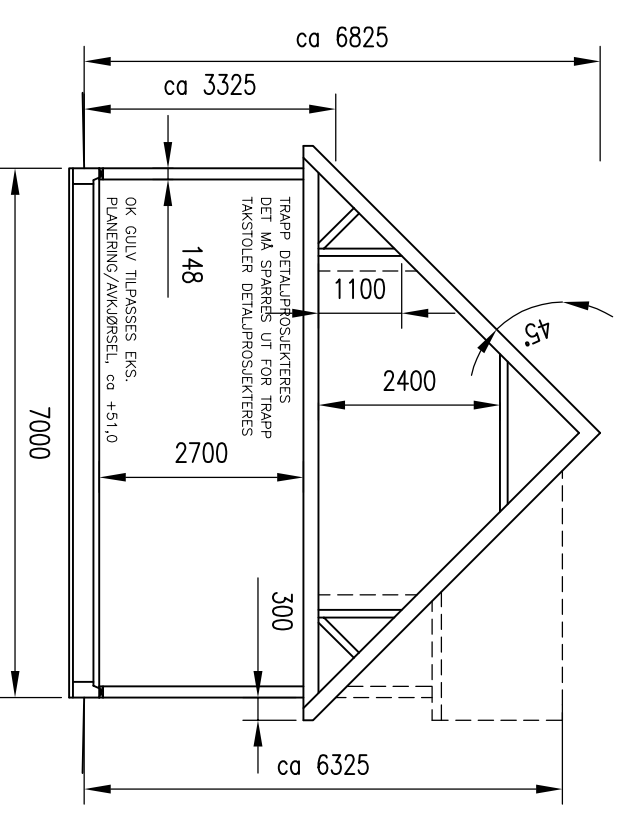

TYPISK SNITT

BRA GARASJE: 64,6m²
 BRA GARASJE LOFT: 43,7m²
 BRA TIL SAMMEN GARASJE: 108,3m²
 BYA GARASJE: 70,0m²

NBI
 DERSOM ANNET IKKE ER BESKREVET, KAN TEGNINGEN KUN BRUKES SOM SØKNADSTEGNING I BYGESAK. ARBEIDSTEGNINGER MA PROSJEKTERES OG LEVERES SEPARAT.

- OBS!
- * TEGNINGEN KAN PRINTES I FEIL SKALA
 - * IKKE TA MÅL DIREKTE PÅ TEGNING
 - * BRUK BARE OPPGITTE MÅL

I HENHOLD TIL LOWERK ER DENNE TEGNINGEN ARKOCONSULT AS SIN EIENDOM. DENNE TEGNINGEN KAN IKKE BLI BRUKT, OFFENTLIGGJORT ELLER GIS VIDERE TIL TREDJEPART UTEN VÅRT SKRIFTLIGE SAMTYKKE. OVERTREDELSE AV DETTE KAN SØKSMÅL.

DATE/SIGN

TOTLANDSDAL BYGG, IVAR ALVER
 NY GARASJE, SØKN.TEGN.

REVISION/DATE:
 PROJECT NO.: 2019260


GBNR. 132/22, ALVER
 PLAN, LOFT, SNITT

DRAWING NO.:
 01719260A05

REV. DESCRIPTION

arkoconsult
 ARKOCONSULT AS, Postboks 103, 5291 Vølestr.f.
 Tel.: 56390003 – Fax.: 56191130 – Mob.: 93241511
 Mail: post@arkoconsult.no – Org.nr.: 918269665 MVA

SCALE: 1:100 FORMAT: A3
 DRAWN: LAH DATE: 14.04.20
 CHECKED: OH DATE: 14.04.20

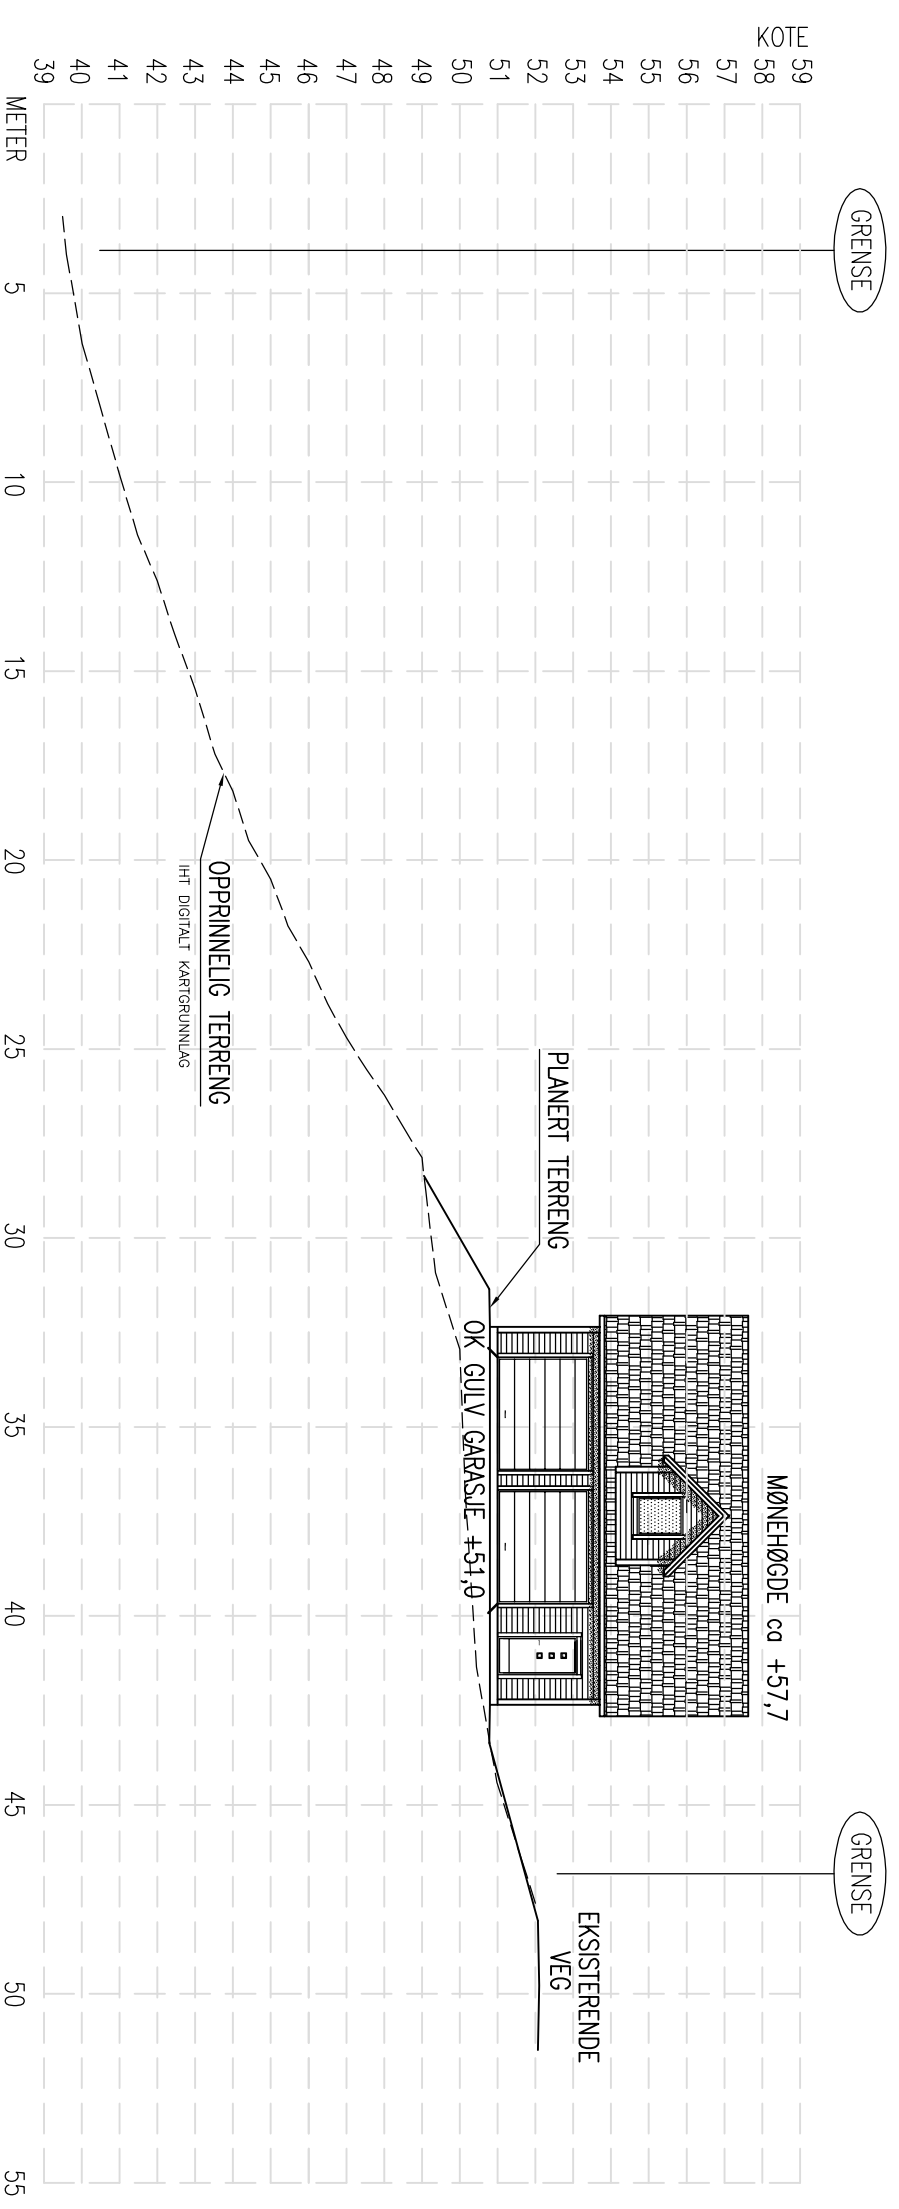

TERRENGPROFIL A-A

REV.	DESCRIPTION	DATE/SIGN	<p>OBS!</p> <ul style="list-style-type: none"> * TEGNINGEN KAN PRINTES I FEIL SKALA * IKKE TA MÅL DIREKTE PÅ TEGNING * BRUK BARE OPPGITTE MÅL
<p>TOTLANDSDAL BYGG, IVAR ALVER NY GARASJE, SØKN.TEGN. GBNR. 132/22, ALVER TERRENGPROFIL A-A</p>		<p>REVISION/DATE: PROJECT NO.: 2019260</p>	<p>I HENHOLD TIL LOWERK ER DENNE TEGNINGEN ARKOCONSULT AS SIN EIENDOM. DENNE TEGNINGEN KAN IKKE BLI BRUKT. OFFENTLIGGJORT ELLER GIS VIDERE TIL TREDJEPART UTEN VÅRT SKRITLIGE SAMTYKKE. OVERTREDELSE AV DETTE KAN SØKSMÅL.</p>
<p>SCALE: 1:200 DRAWN: LAH CHECKED: OH</p>		<p>DRAWING NO.: 01719260A11</p>	<p>FORMAT: A3 DATE: 14.04.20 DATE: 14.04.20</p>

