


VEDLEGG 108/134

VEDLEGG NR 5

ENKEL TEGNING ~~MELLOM~~ AV ÅPNING I BETONGMUR MELLOM
TRAPPEGANG OG STUE UNDERETASJE. NB IKKE TEGNET I MÅLESTØRRE
ALLE MÅL I MM

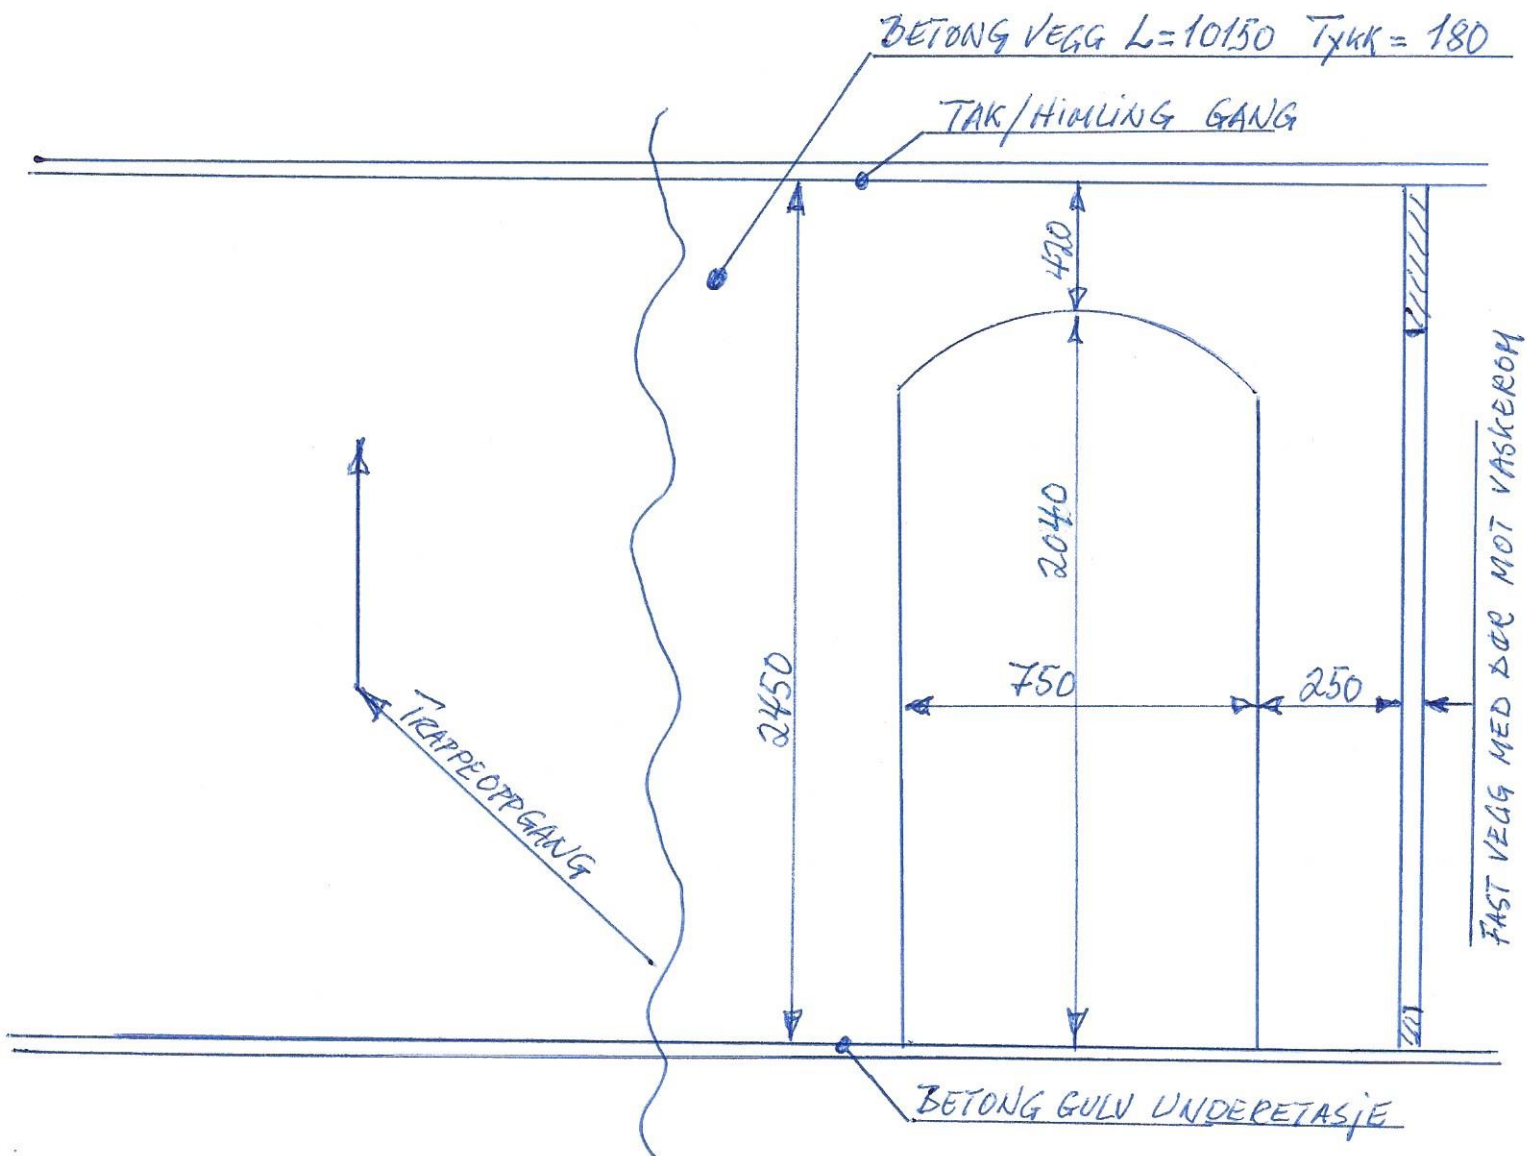

LINDÅS 5/7-20

Olav Stimland