

Kvittering for nabovarsel skal sendast kommunen saman med søknaden

Nabovarsel kan anten sendast som rekommandert sending, overleverast personleg mot kvittering eller sendast på e-post mot kvittering. Med kvittering for at e-posten er motteken meinerst e-post frå nabo/gjenbuar som stadfester at nabovarslet er motteke. Ved personleg overlevering vil signatur gjelde som stadfesting av at varslet er motteke. Det kan òg signerast på at ein gir samtykke til tiltaket.

Tiltaket gjeld							
Eigedom/ byggjestad	Gnr.	Bnr.	Festenr.	Seksjonsnr.	Bygningsnr.	Bustadnr.	Kommune
	141 7				Alver		
Adresse					Postnr.	Poststad	
Kvamsvågen 18					5911	Alversund	

Følgjande naboar har motteke eller fått rek. sending av vedlagte nabovarsel med tilhøyrande vedlegg:

Nabo-/gjenbuareigedom				Eigar/festar av nabo-/gjenbuareigedom			
Gnr.	Bnr.	Festenr.	Seksjonsnr.	Namn på eigar/festar			Dato sendt e-post
141	2			Bjarne Gunnar Kvamme			
Adresse				Adresse			Kvittering må leggjast ved
Skarsvegen 193				Skarsvågen 193			
Postnr.		Poststad		Postnr.		Poststad	
5911		Alversund		5911		Alversund	
Personleg kvittering for		Dato		Personleg kvittering for		Dato	
<input type="checkbox"/> motteke varsel				<input type="checkbox"/> samtykke til tiltaket			

Nabo-/gjenbuareigedom				Eigar/festar av nabo-/gjenbuareigedom			
Gnr.	Bnr.	Festenr.	Seksjonsnr.	Namn på eigar/festar			Dato sendt e-post
141	3			Asgeir Kvamme			
Adresse				Adresse			Kvittering må leggjast ved
Skarsvågen 185				Skarsvågen 185			
Postnr.		Poststad		Postnr.		Poststad	
5911		Alversund		5911		Alversund	
Personleg kvittering for		Dato		Personleg kvittering for		Dato	
<input type="checkbox"/> motteke varsel				<input type="checkbox"/> samtykke til tiltaket			

Nabo-/gjenbuareigedom				Eigar/festar av nabo-/gjenbuareigedom			
Gnr.	Bnr.	Festenr.	Seksjonsnr.	Namn på eigar/festar			Dato sendt e-post
141	11/63			Alver Kommune			
Adresse				Adresse			Kvittering må leggjast ved
Postboks 4				postboks 4			
Postnr.		Poststad		Postnr.		Poststad	
5906		Frekhaug		5906		Frekhaug	
Personleg kvittering for		Dato		Personleg kvittering for		Dato	
<input type="checkbox"/> motteke varsel				<input type="checkbox"/> samtykke til tiltaket			

Nabo-/gjenbuareigedom				Eigar/festar av nabo-/gjenbuareigedom			
Gnr.	Bnr.	Festenr.	Seksjonsnr.	Namn på eigar/festar			Dato sendt e-post
141	37			Rolf Cato Gangsøy			
Adresse				Adresse			Kvittering må leggjast ved
Skarsvegen 206				Skarsvegen 206			
Postnr.		Poststad		Postnr.		Poststad	
5911		Alversund		5911		Alversund	
Personleg kvittering for		Dato		Personleg kvittering for		Dato	
<input type="checkbox"/> motteke varsel				<input type="checkbox"/> samtykke til tiltaket			

Nabo-/gjenbuareigedom				Eigar/festar av nabo-/gjenbuareigedom			
Gnr.	Bnr.	Festenr.	Seksjonsnr.	Namn på eigar/festar			Dato sendt e-post
141	67			Carolina S. C. Faune og Gunnar Molland			
Adresse				Adresse			Kvittering må leggjast ved
Straumberget 28 B				Straumberget 28 B			
Postnr.		Poststad		Postnr.		Poststad	
5302		Strusshamn		5302		Strusshamn	
Personleg kvittering for		Dato		Personleg kvittering for		Dato	
<input type="checkbox"/> motteke varsel				<input type="checkbox"/> samtykke til tiltaket			

Det er per dags dato innlevert rekommandert sending til ovannemnde adressatar.

 Samla tal sendingar: 5

Sign.

124104	Dato: 04.07.20
	Jelly Svalbard

Vedlegg nr.
C - 2

Nullstill



Opplysninger gjeve i nabovarsel skal sendast kommunen saman med søknaden

(Gjenpart av nabovarsel)

Pbl § 21-3

Tiltak på eigedommen:						
Gnr.	Bnr.	Festenr.	Seksjonsnr.	Eigedomen si adresse	Postnr.	Poststad
141	7			Kvamsvågen 18	5911	Alversund
Eigar/festar				Kommune		
Helge Haugland				Alver		

Det varslast med dette om						
<input type="checkbox"/> Nybygg	<input checked="" type="checkbox"/> Anlegg	<input type="checkbox"/> Endring av fasade	<input type="checkbox"/> Riving			
<input type="checkbox"/> Påbygg/tilbygg	<input type="checkbox"/> Skilt/reklame	<input type="checkbox"/> Innhegning mot veg	<input type="checkbox"/> Bruksendring			
<input type="checkbox"/> Mellombels bygning, konstruksjon eller anlegg	<input type="checkbox"/> Antennesystem	<input type="checkbox"/> Oppretting/endring av matrikkeleining (eigedomsdeling) eller bortfeste	<input type="checkbox"/> Anna			

Dispensasjon etter plan- og bygningslova kapittel 19					
<input type="checkbox"/> Plan- og bygningslova med forskrifter	<input type="checkbox"/> Kommunale vedtekter	<input type="checkbox"/> Arealplanar	<input type="checkbox"/> Veglova	Vedlegg nr. B -	

Arealdisponering		
Set kryss for gjeldande plan		
<input checked="" type="checkbox"/> Arealdel av kommuneplan	<input type="checkbox"/> Reguleringsplan	<input type="checkbox"/> Utbyggingsplan
Namn på plan		
Kommuneplan Lindås 1911		

Beskriv nærare kva nabovarslet gjeld	
Utbetring av privat tilkomstveg til eigedommen med ny støttemur i naturstein påstøyppt ein sikringskant i betong med rekkverk oppå.	
Vedlegg nr. Q -	

Spørsmål som gjeld nabovarsel skal rettast til			
Føretak/iltakshavar			
Jens H. N. Bjordal			
Kontaktperson, namn	E-post	Telefon	Mobil
Jens Bjordal	jens.bjordal@bkkfiber.no		48138902
Søknaden finst på heimeside: (ikkje obligatorisk)			


Merknader skal sendast til	
Eventuelle merknader skal vere mottekne innan 2 veker etter at dette varslet er sendt. Ansvarleg søkjar/iltakshavar skal saman med søknad sende innkomne merknader og gjere greie for ev. endringar.	
Namn	Postadresse
Jens Bjordal	Postboks 92
Postnr. Poststad	E-post
5906 Frekhaug	jens.bjordal@bkkfiber.no

Vedlegg			
Beskriving av vedlegg	Gruppe	Nr. frå - til	Ikkje relevant
Dispensasjonssøknad/vedtak	B	—	<input checked="" type="checkbox"/>
Situasjonsplan	D	1 — 1	<input type="checkbox"/>
Teikningar snitt, fasade	E	1 — 1	<input type="checkbox"/>
Andre vedlegg	Q	—	<input checked="" type="checkbox"/>

Underskrift		
Tilsvarande opplysningar med vedlegg er sendt i nabovarsel til naboar og gjenbuarar som er berørte. Kvittering for nabovarsel viser mottakarar av nabovarslet.		
Stad	Dato	Underskrift ansvarleg søkjar eller tiltakshavar
Frekhaug	04.07.2020	<i>Jens Bjordal</i>
		Gjenta med blokkbokstavar
		Jens Bjordal



N6722680, E293663 +

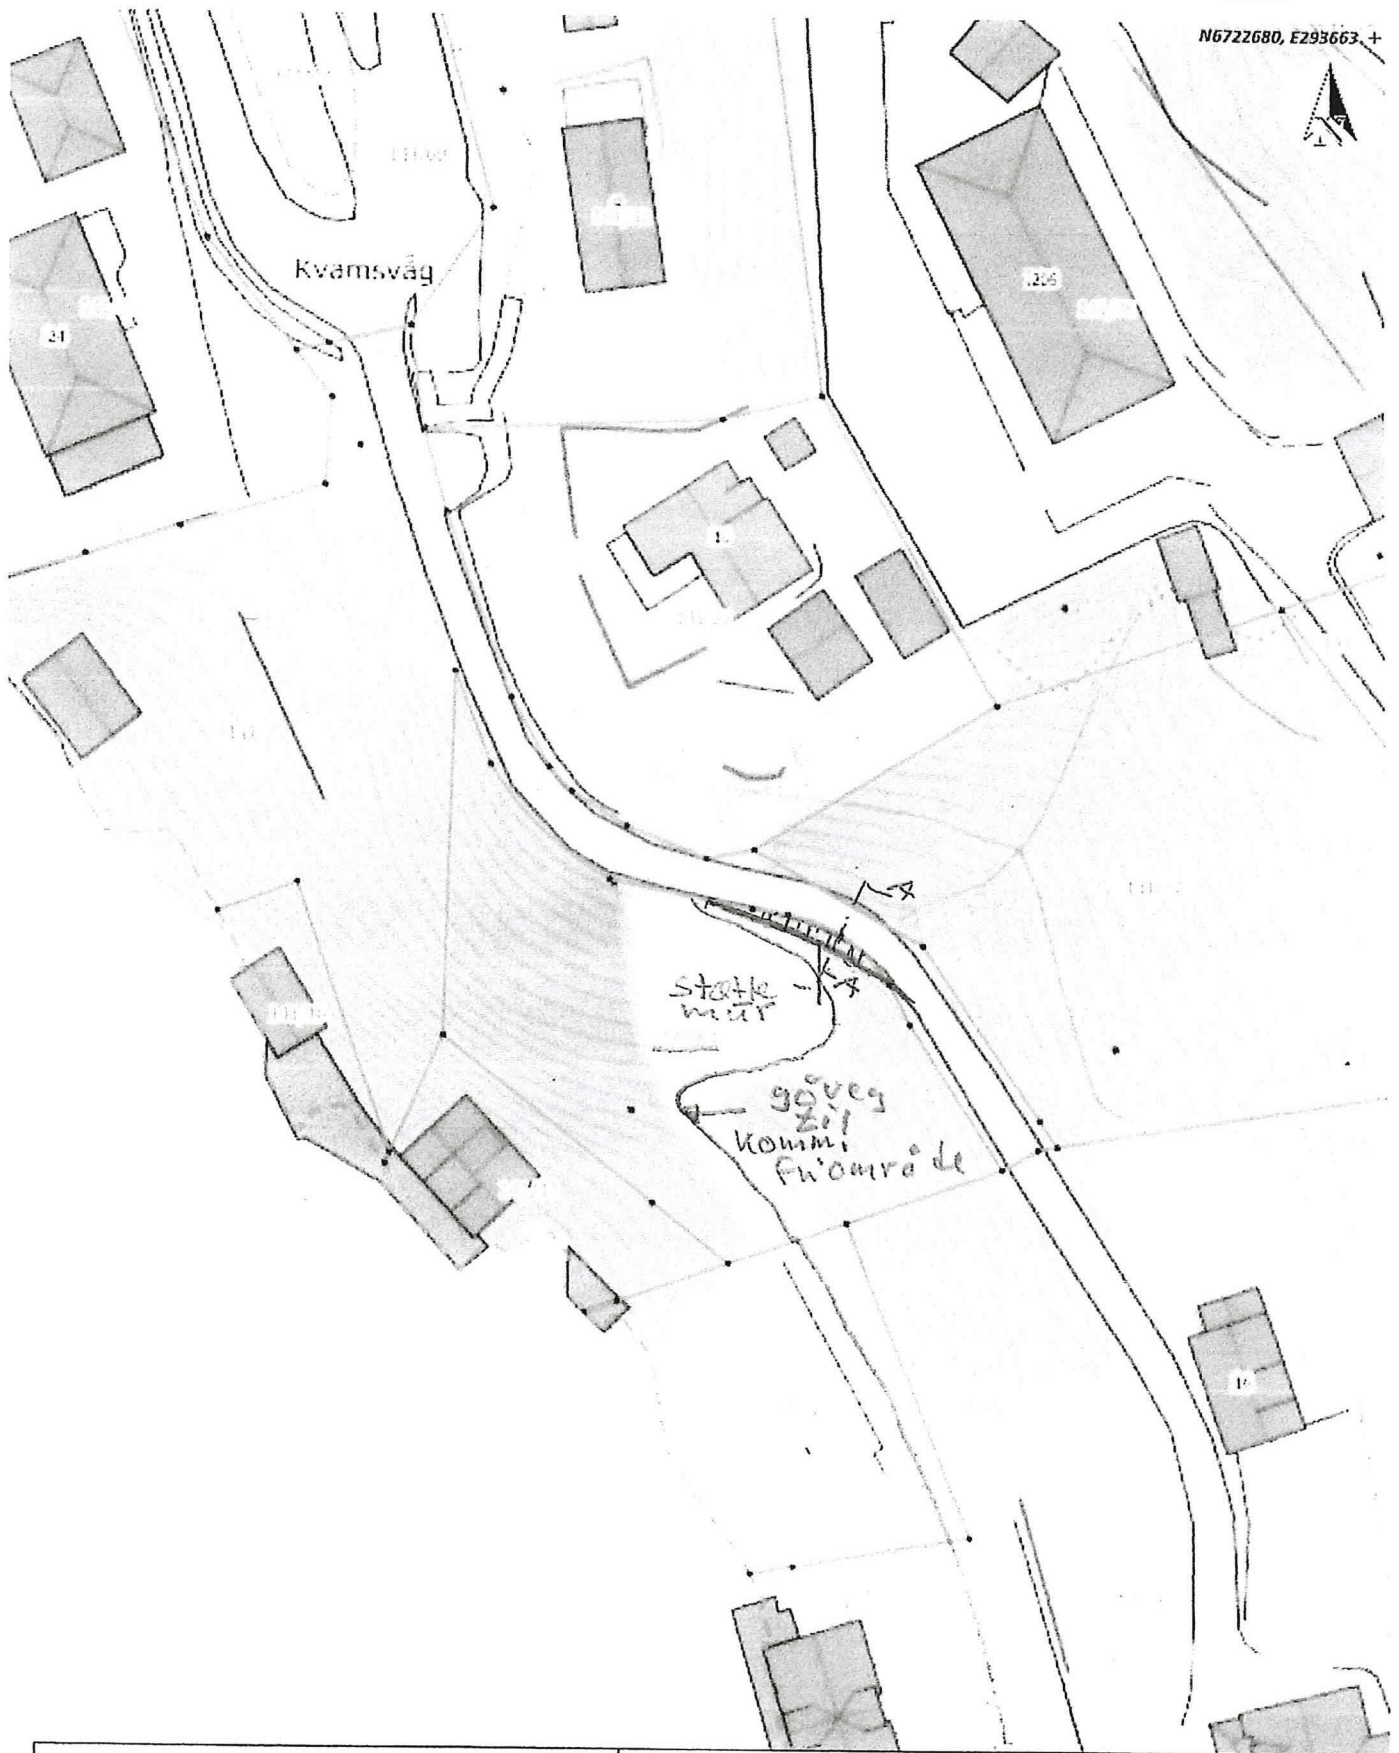

Situasjonskart - Sikring av
Tilkomstveg gml. 41 brn. 7
Alder kommune
Eigar Helge Havnslund
plassering av nytt
Ftekn. 13.05.20




Dato: 12-05-2020

Målestokk: 1:500



+ N6722536, E293563

Data from Norway Digital and Nordhordland digitalt

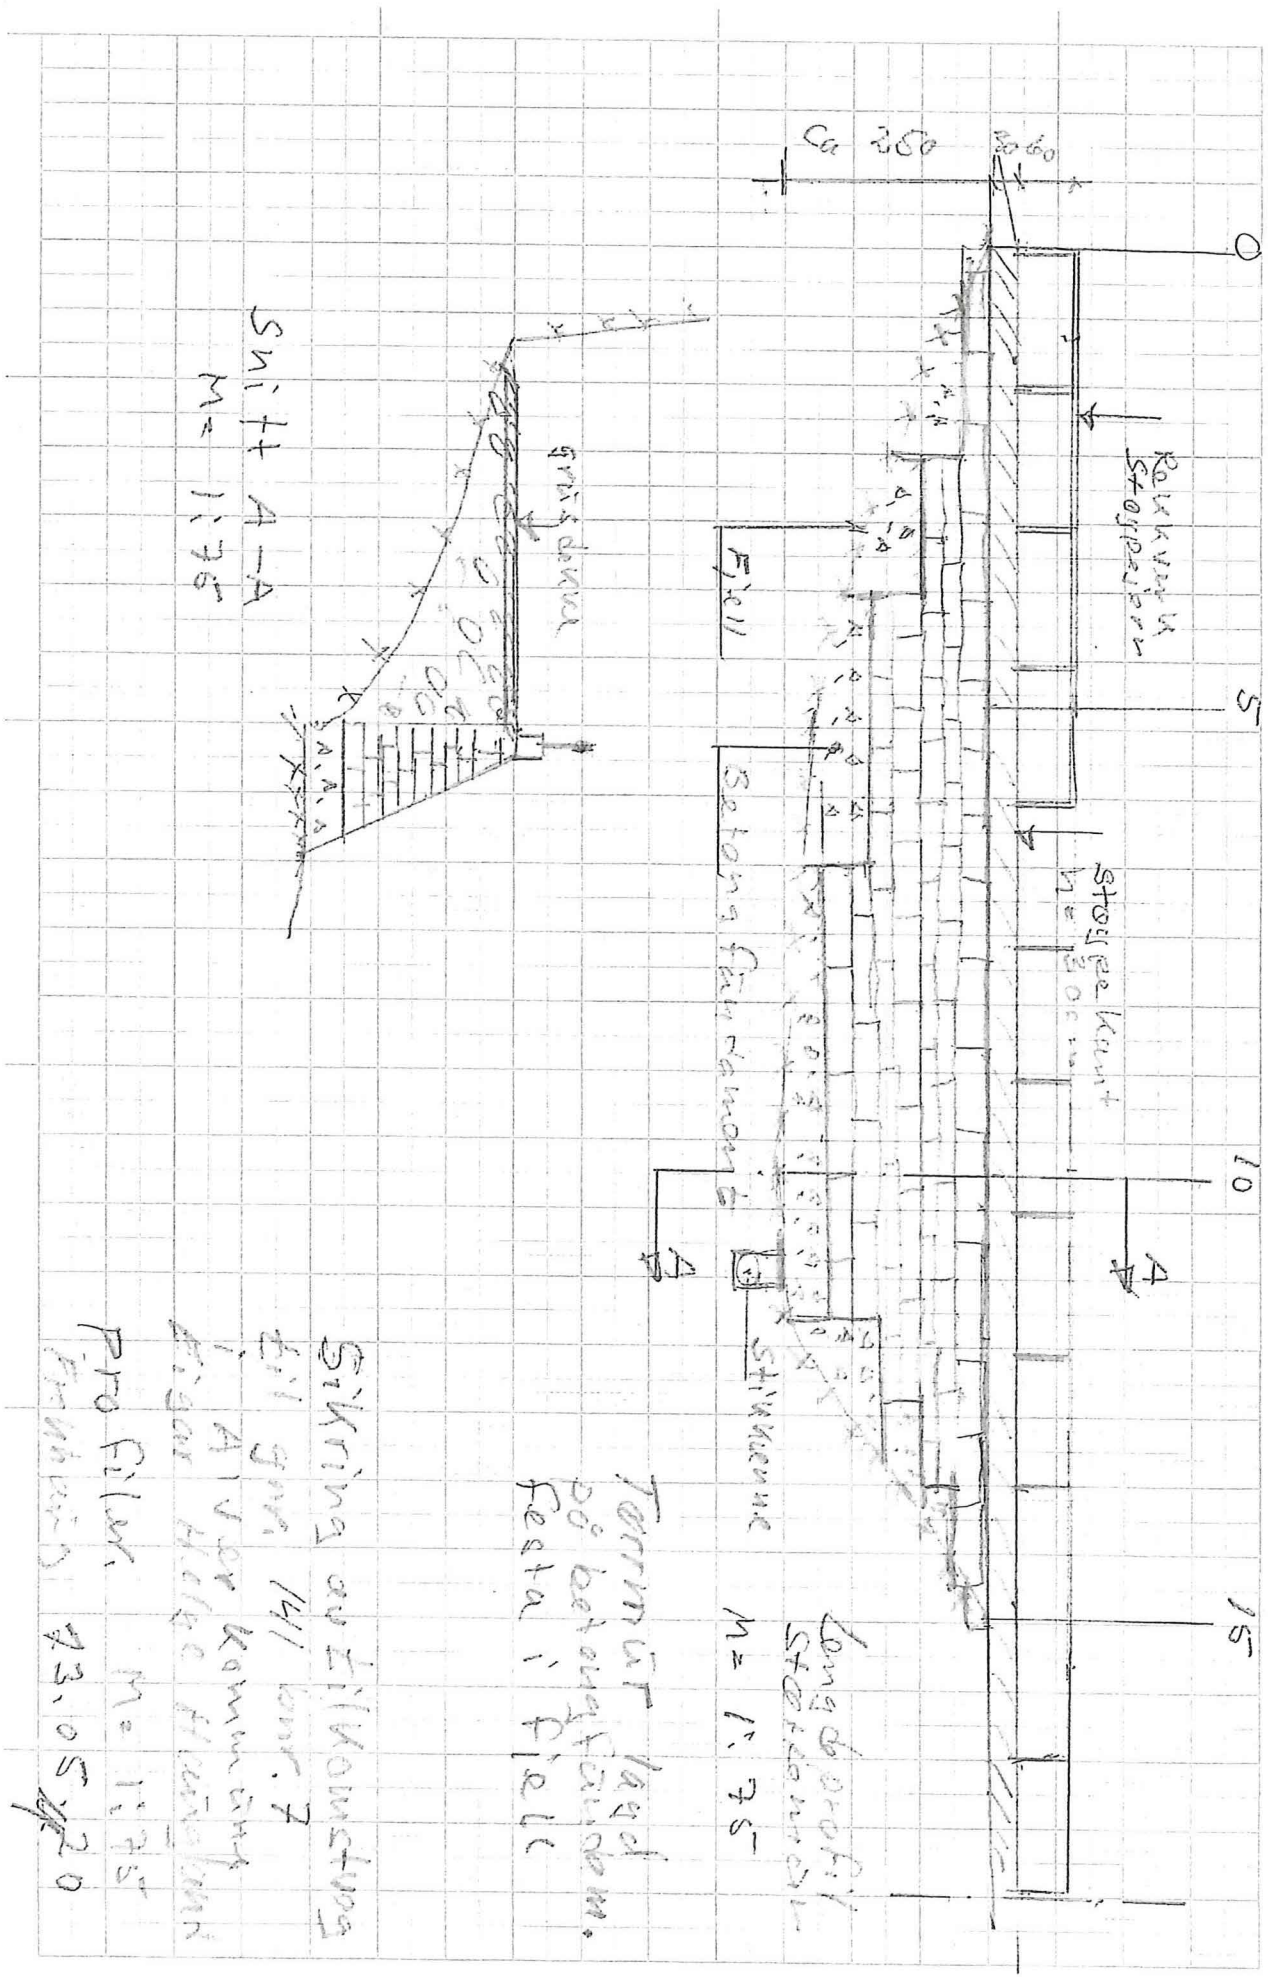

Snitt A-A
M=1:75

Sikring av fyllkammeret
 Fyll gnr. 14/ bnr. 7
 i A-100 kommunens
 fagar Høge Høylandet
 Pro filer. M=1:75
 Etablering 23.05.20

Tarmut lag
 på betongtunn.
 Fasta i fjell

Lengderoofstopp
 M=1:75

(DI)

N6722680, E293663 +



Situasjonskart - Sikring av
Til kom st veg gm. 141 bnr 7
Alver kommune
Eigar Helge Haukland
plassering av mūr
Fekh. 13.05.20

Nhdigi.no

Dato: 12-05-2020

Målestokk: 1:500

