
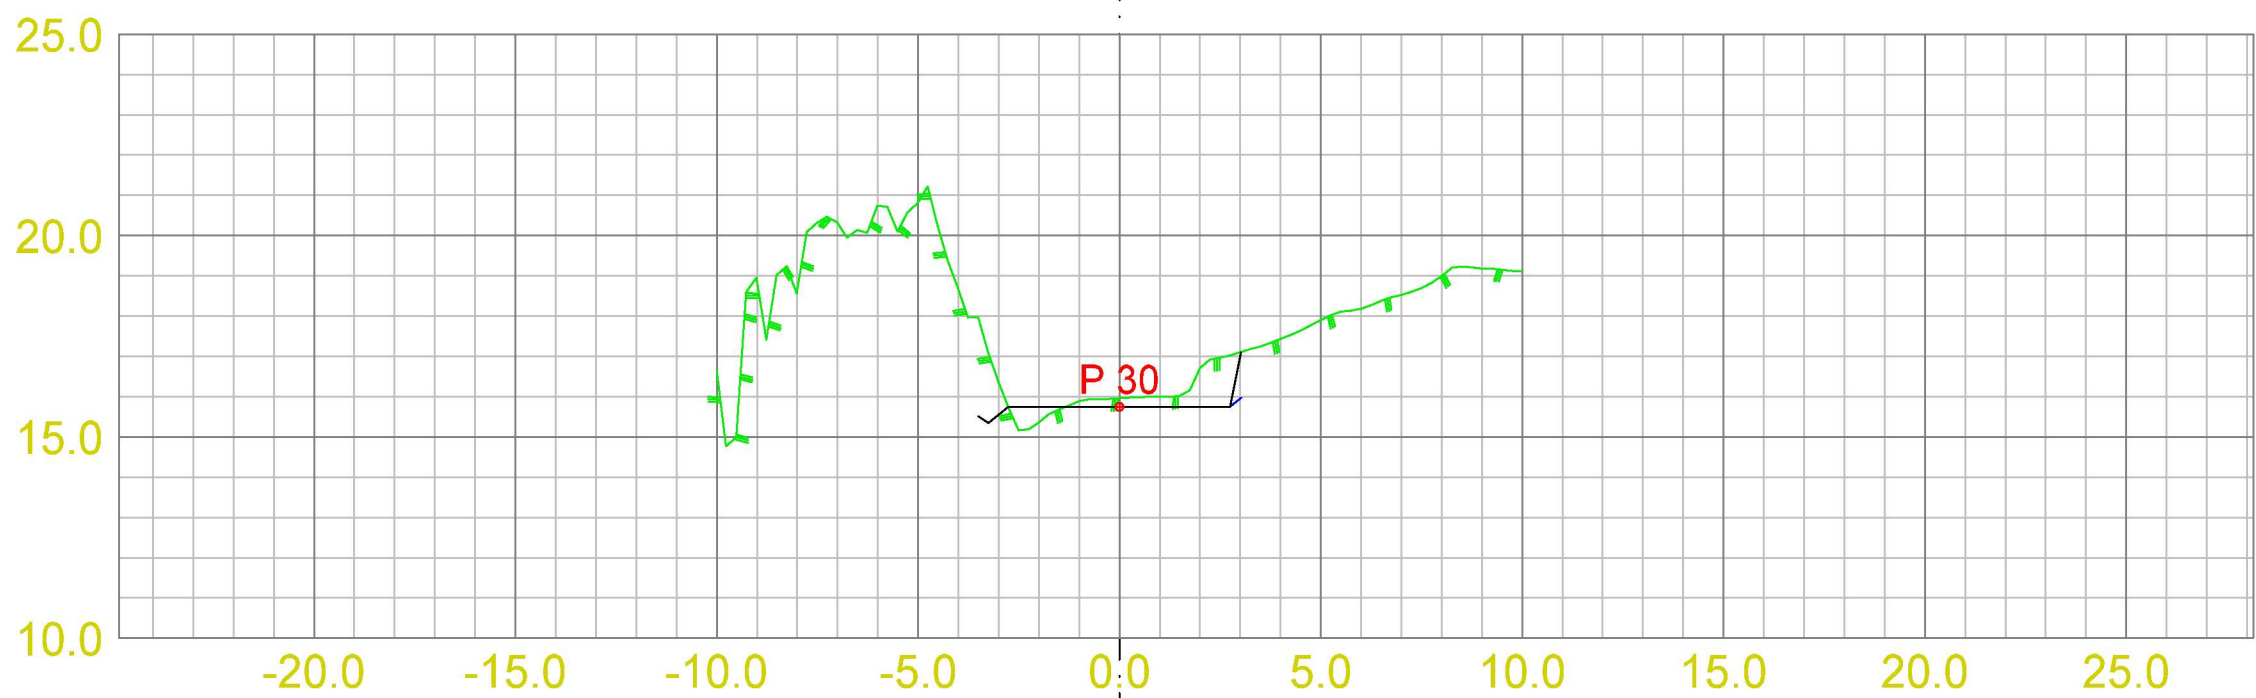
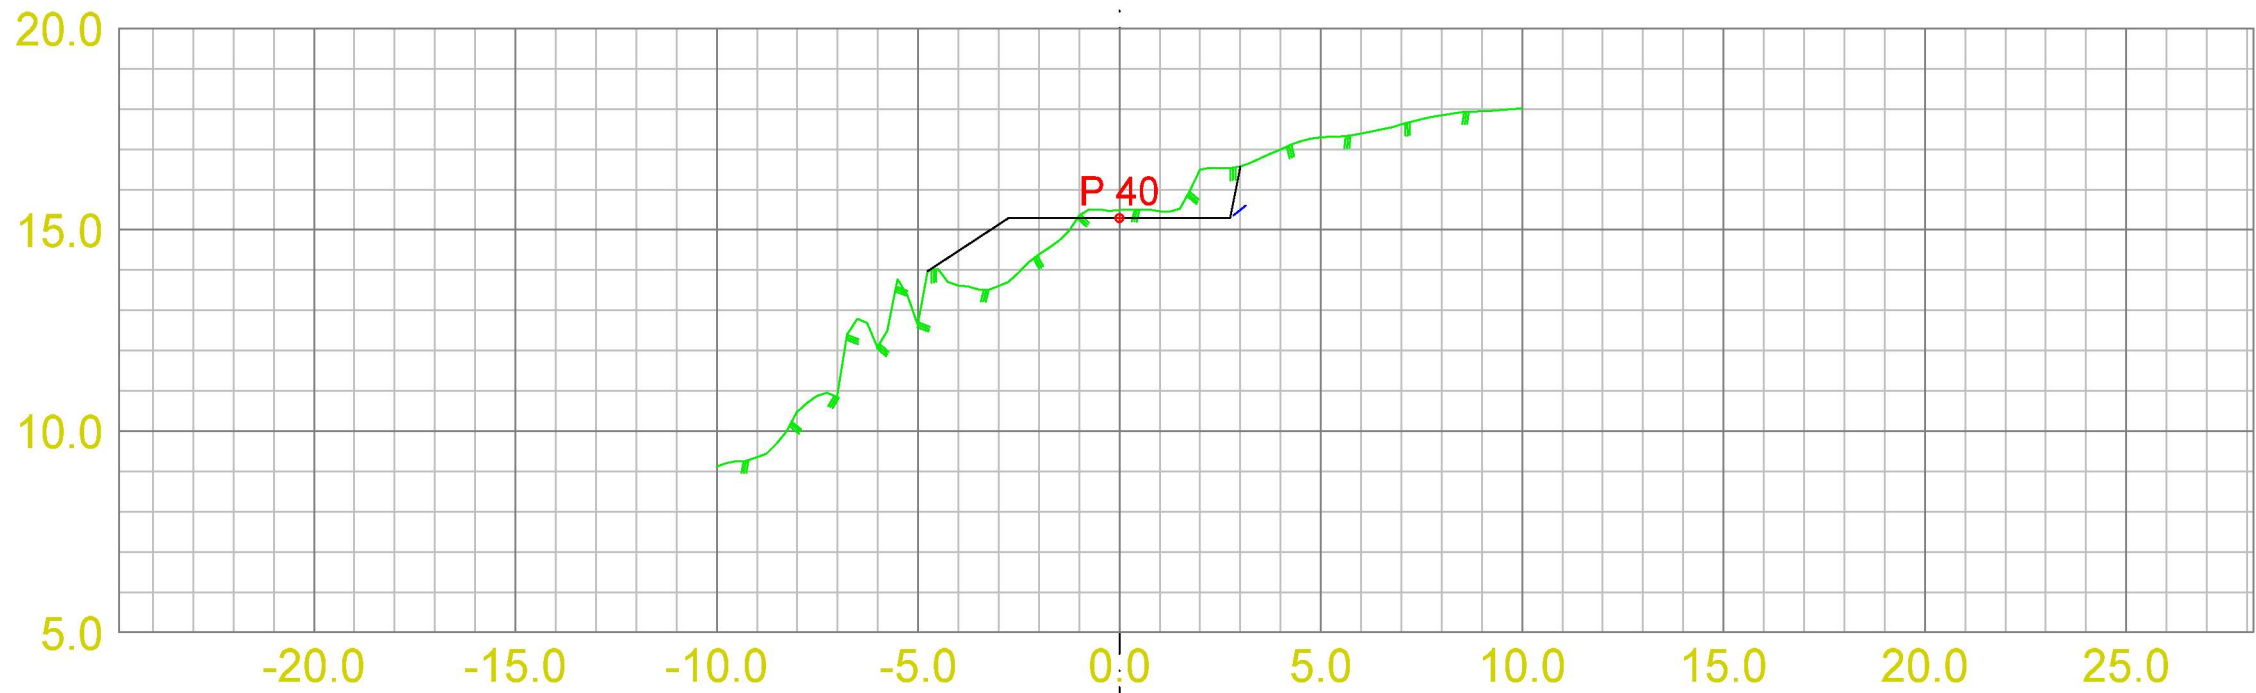
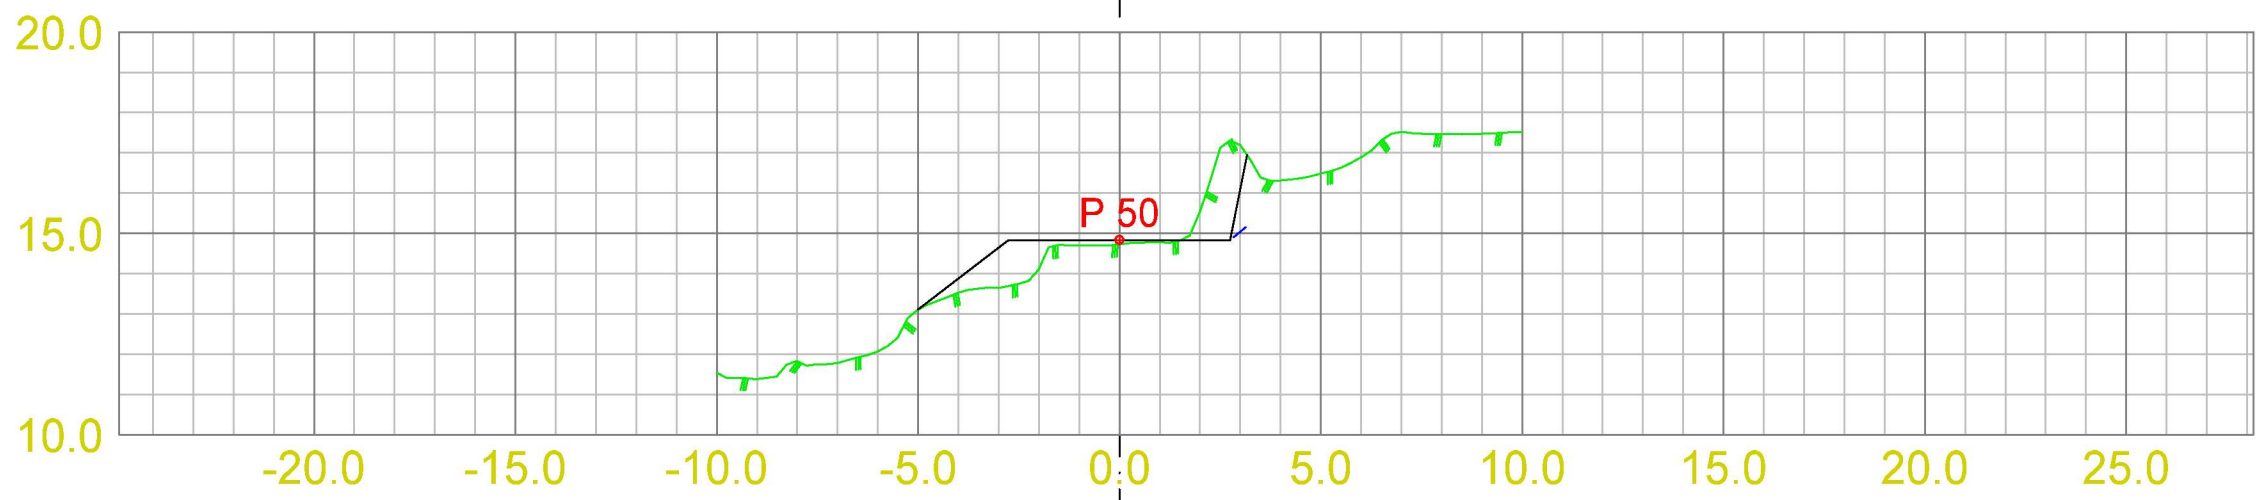
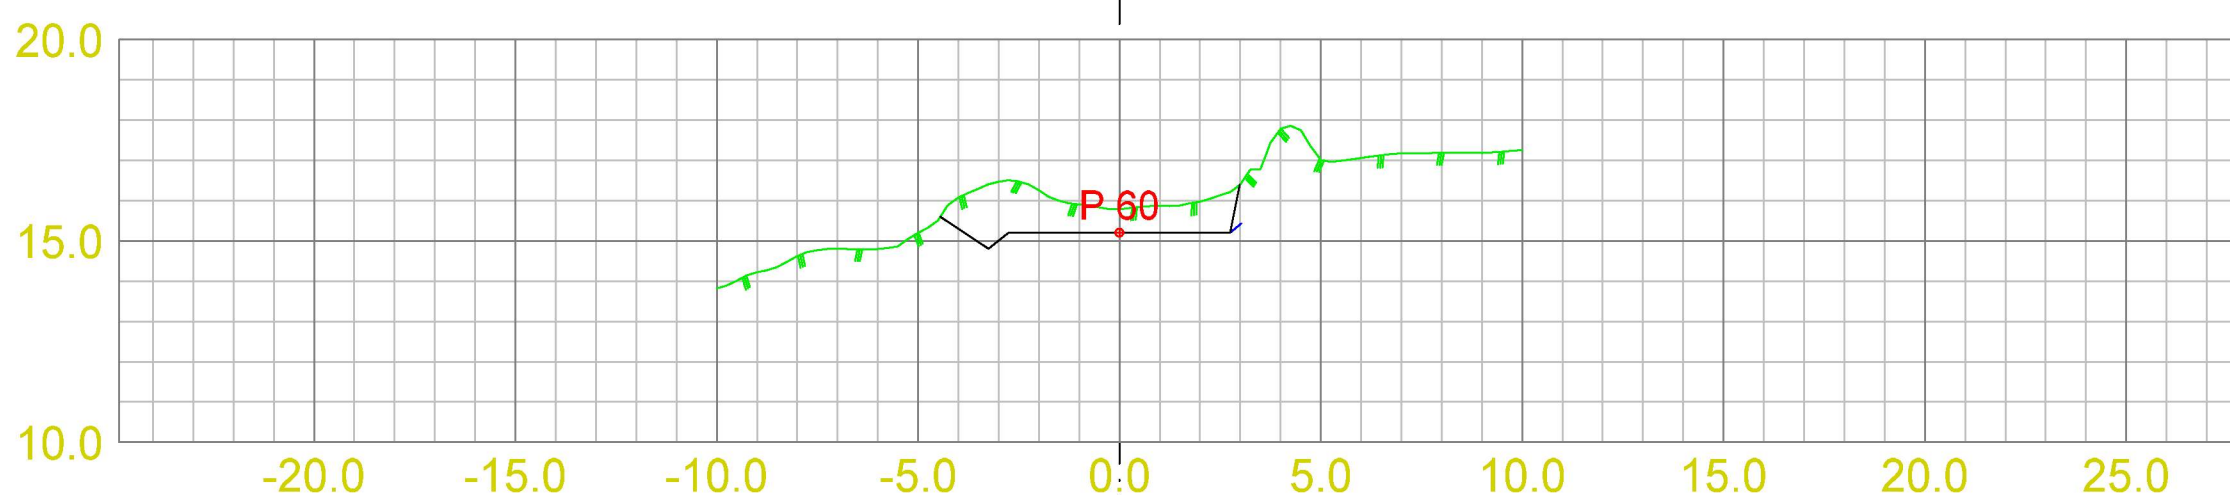
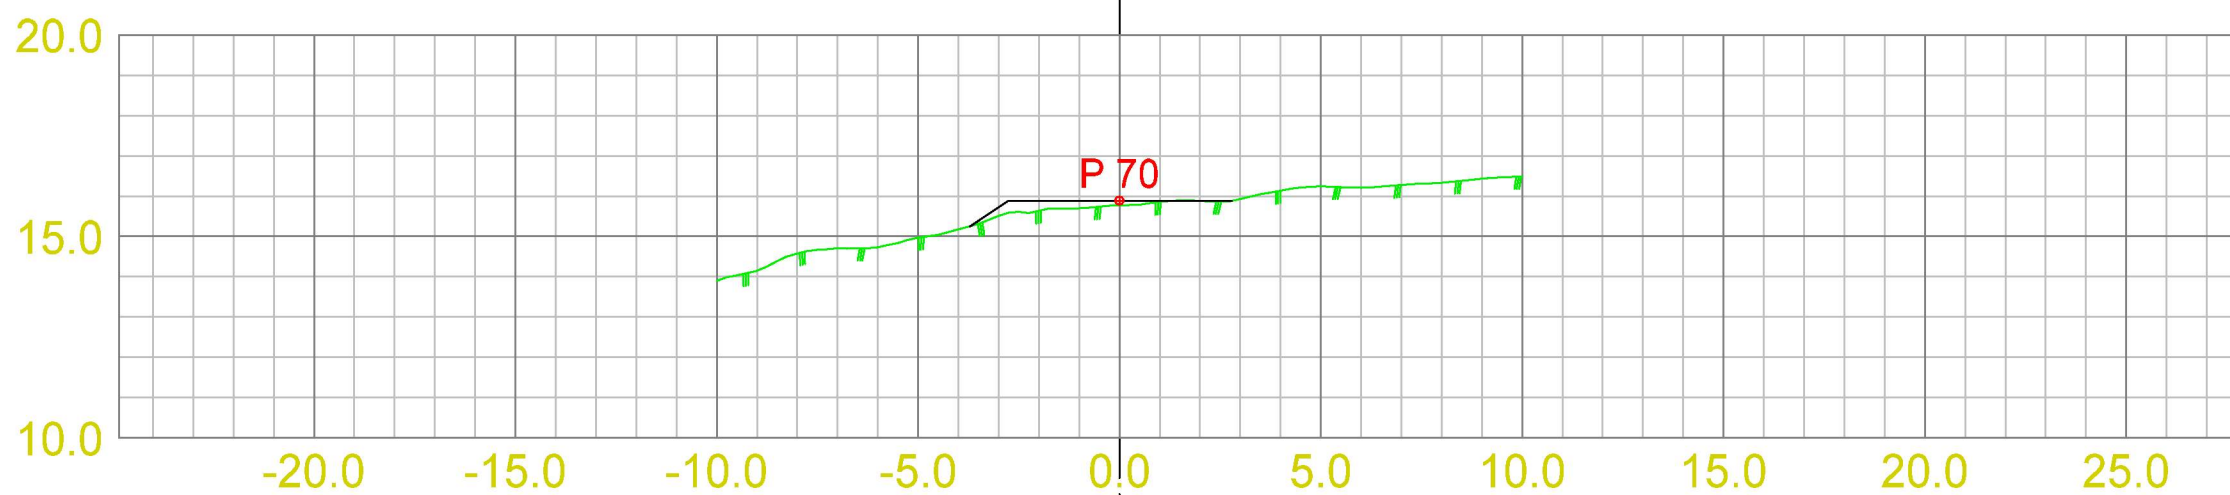
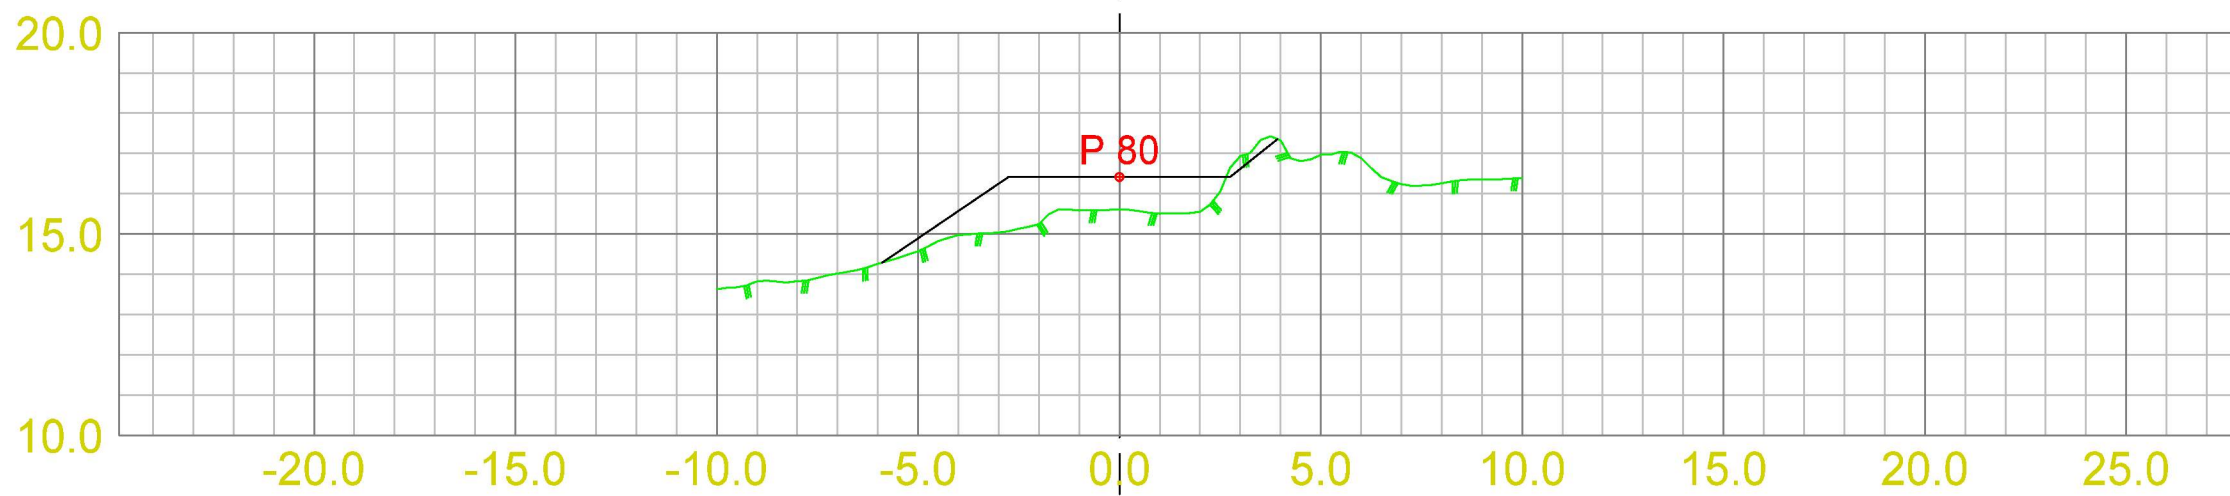


Sjurneset				
Dato 08.07.2020	Konstr./tegnet JN	Godkjent TL	Målestokk 1:200	
Tverrprofiler veg SV2				
Hvisning:		Beregning:		




Sjurneset				
Dato 08.07.2020	Konstr./tegnet JN	Godkjent TL	Målestokk 1:200	
Tverrprofiler veg SV2			Erstatning for:	Erstattet av:
			304	
Hensikning:		Beregning:		



Sjurneset			
Dato 08.07.2020	Konstr./tegnet JN	Godkjent TL	Målestokk 1:200
Tverrprofiler veg SV2			Erstatning for: 304
			Erstattet av:
Hensiving:	Beregning:		



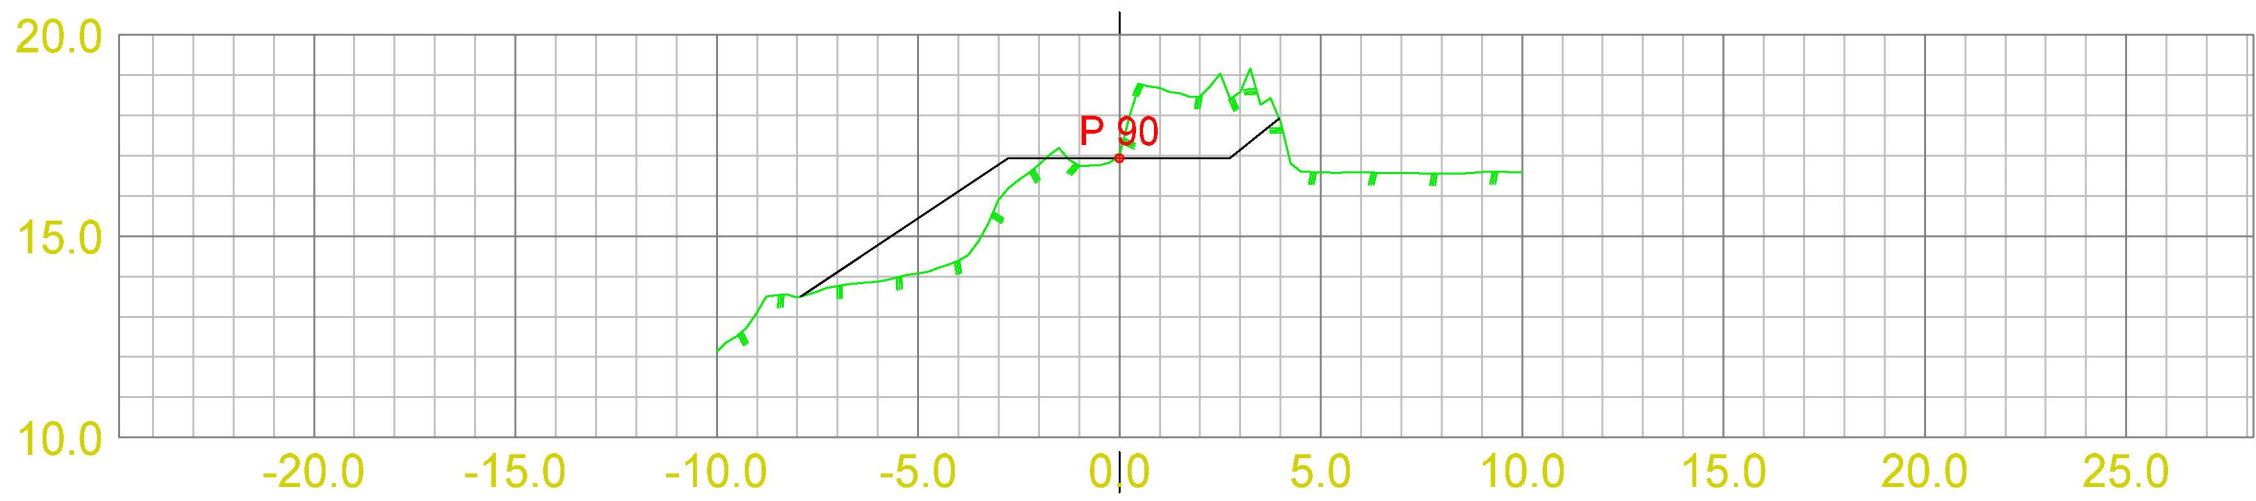

Sjurneset			
Dato 08.07.2020	Konstr./tegnet JN	Godkjent TL	Målestokk 1:200
Tverrprofiler veg SV2			 Erstatning for: Erstattet av: <div style="text-align: center; border: 1px solid black; padding: 2px;">304</div>
Hensvingning		Beregning	