
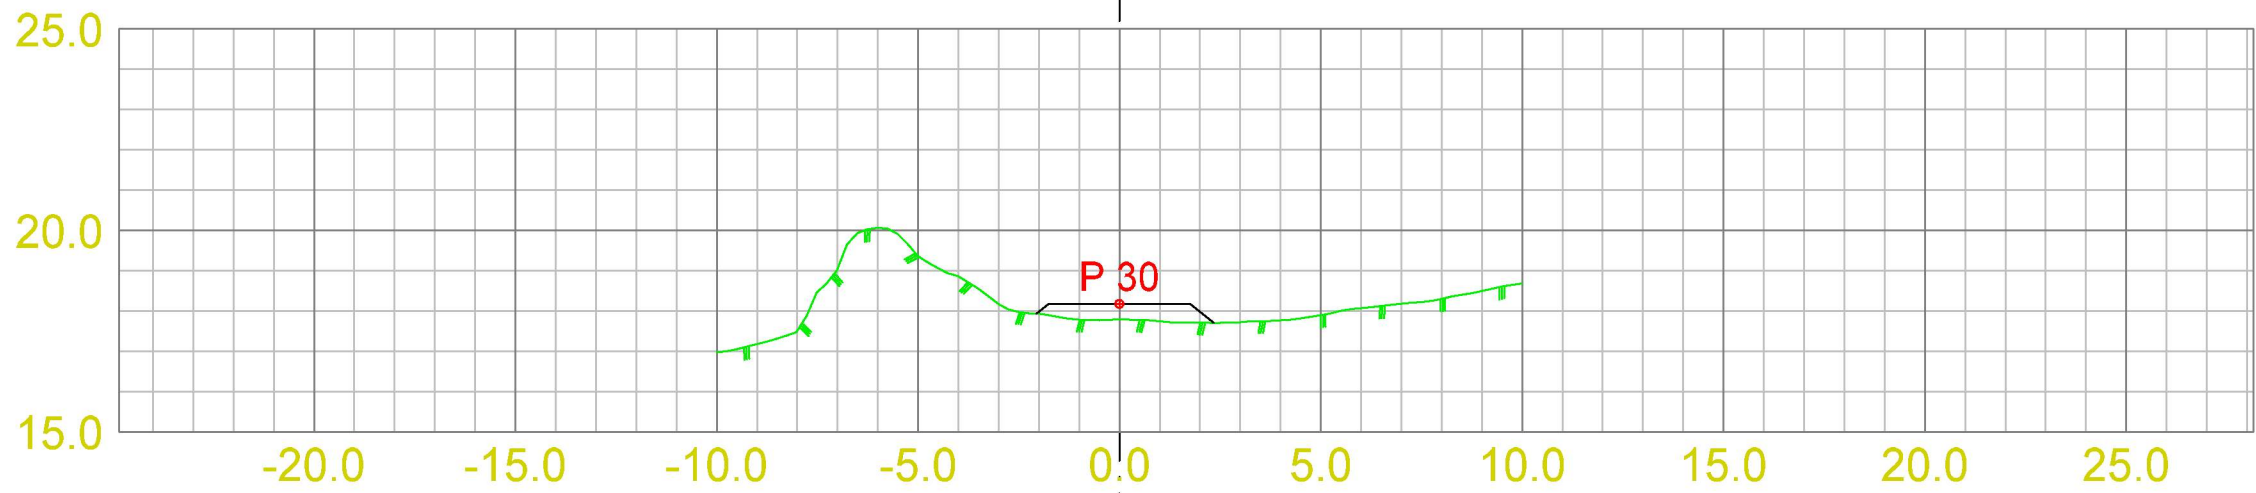
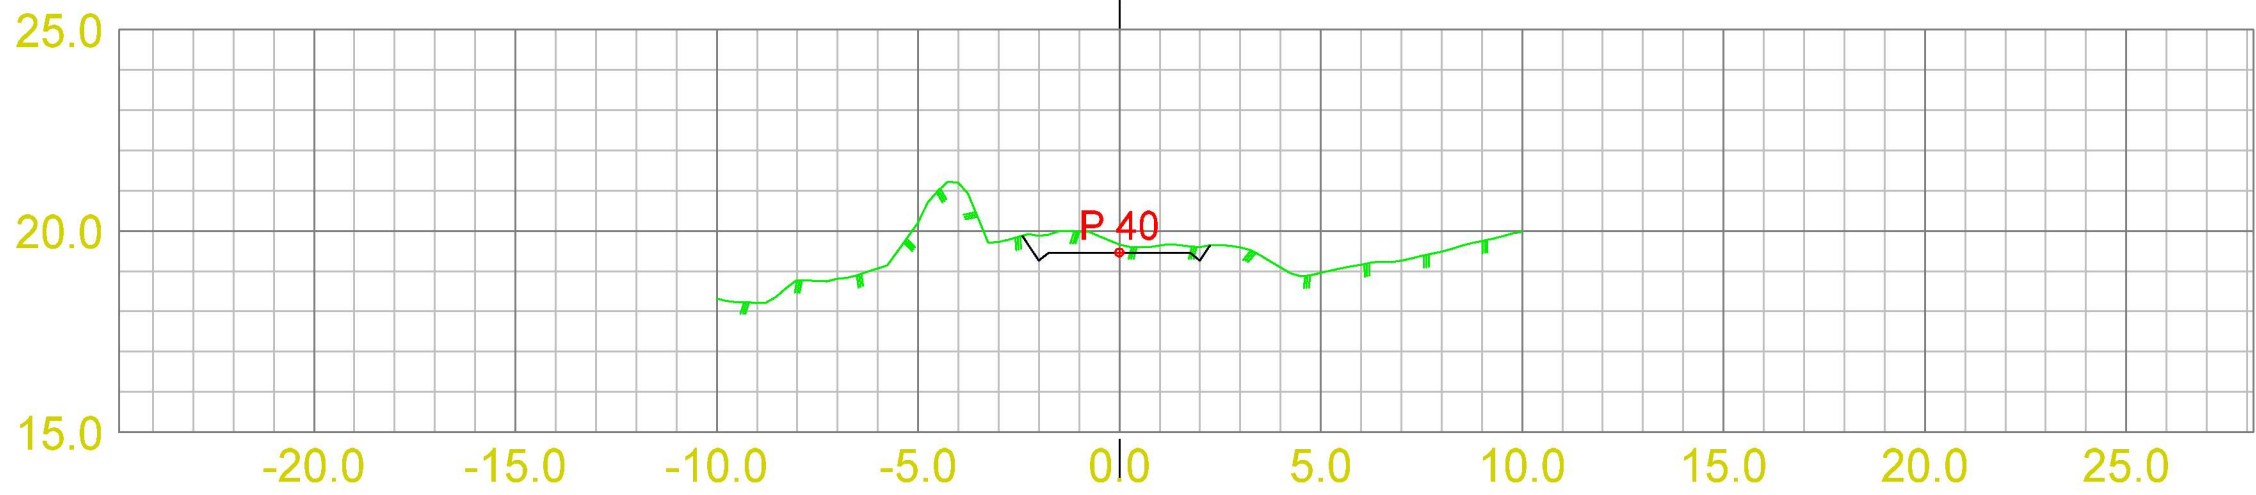
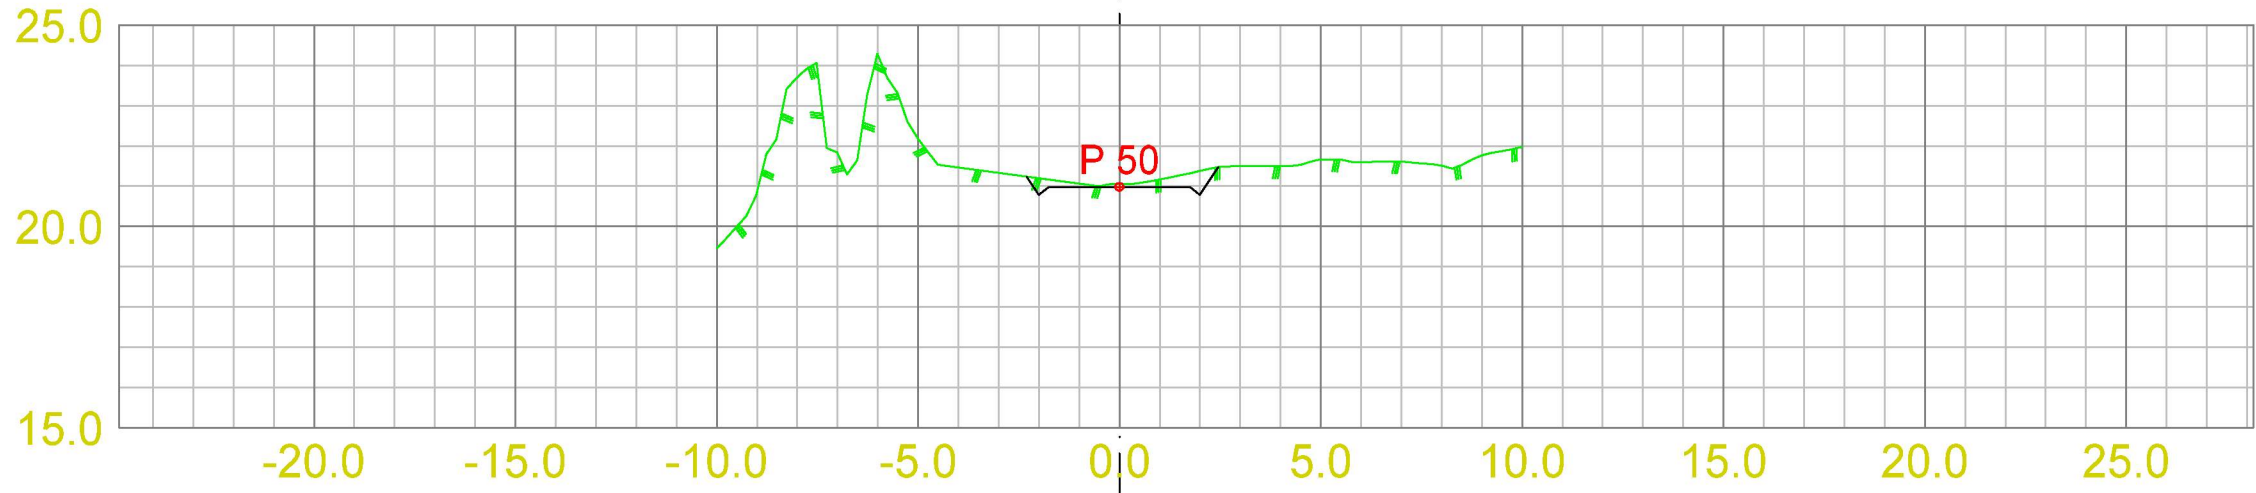



Sjurneset				
Dato 08.07.2020	Konstr./tegnst. JN	Godkjent TL	Målestokk 1:200	
Tverrprofiler veg SV5			Erstatning for:	
Hensikning:		Beregning:		



Sjurneset				
Dato 08.07.2020	Konstr./tegnet JN	Godkjent TL	Målestokk 1:200	
Tverrprofiler veg SV5			Erstatning for:	
Hvisning:		Beregning:		