


VEST

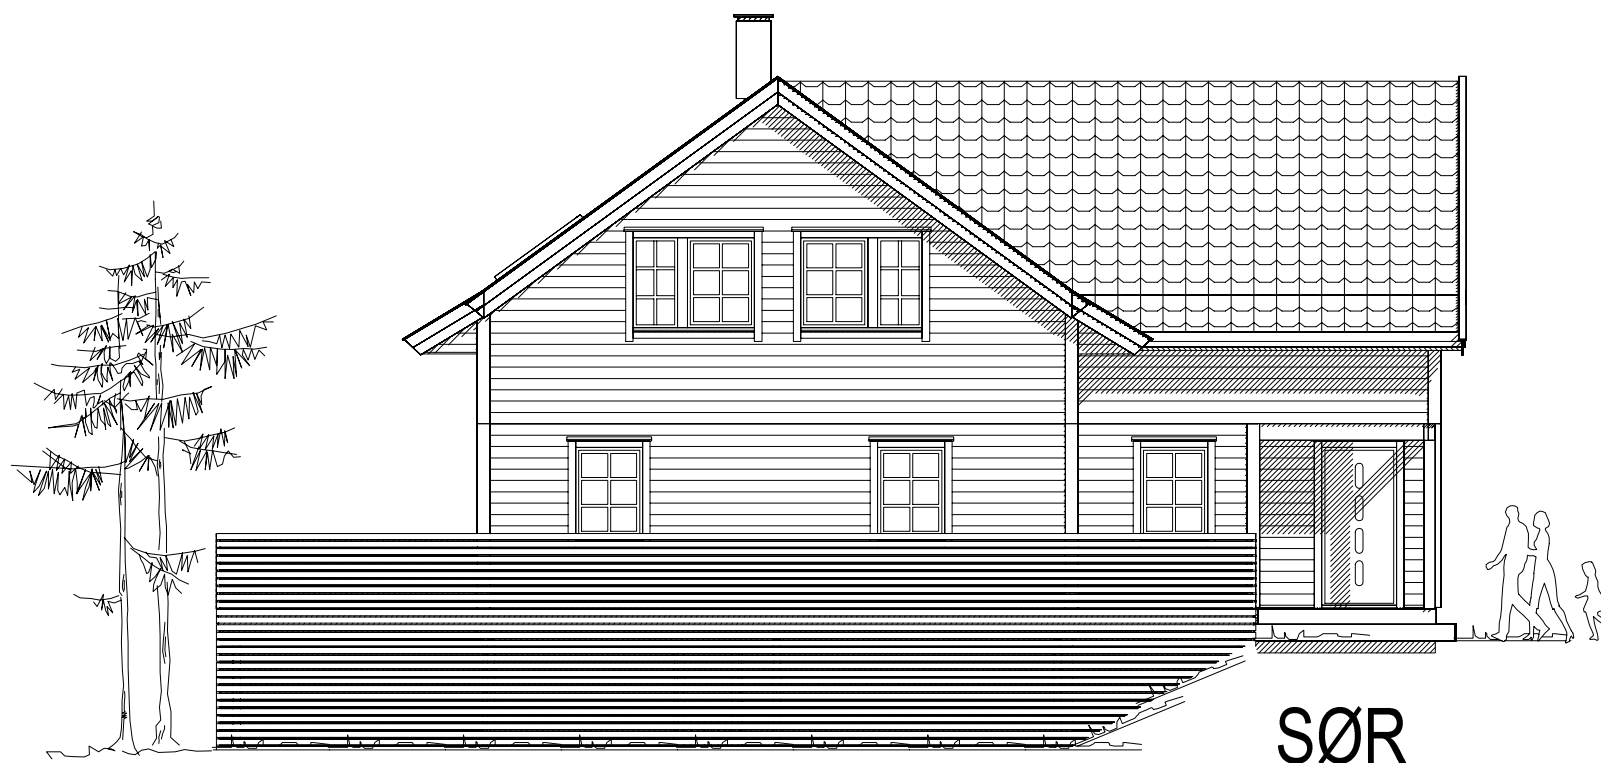

SØR

Rev. 10.06.20. Endringer

DALA DESIGN SYSTEM
A MEMETTSCHER COMPANY

REV.	ANT.	REVIDERINGEN GJELDER	SIGN.	DATO
				06.05.2020
			TEGN.	Oddvar
			MÅL	1 : 100
			PROSJ.NR.	
			TEGN. NR.	503
			Fjell Karl Martin	

BOLIGSENTERET