

VEDLEGG C1

Vedlegg C -	Sida 1 - av
----------------	----------------

Nullstill



Kvittering for nabovarsel skal sendast kommunen saman med søknaden

Nabovarsel kan anten sendast som rekommandert sending, overleverast personleg mot kvittering eller sendast på e-post mot kvittering. Med kvittering for at e-posten er motteken meinerst e-post frå nabo/gjenbuar som stadfester at nabovarslet er motteke. Ved personleg overlevering vil eignatur gjelde som stadfesting av at varslet er motteke. Det kan òg signerast på at ein gir samtykke til tiltaket.

Tiltaket gjeld						
Eigedom/ byggjested	Gnr.	Bnr.	Festnr.	Seksjonsnr.	Bygningsnr.	Bustadnr.
	81	3				
	Adresse Risøyvegen 109				Postnr. 5955	Poststad LINDÅS

Følgjande naboar har motteke eller fått rek. sending av vedlagte nabovarsel med tilhøyrande vedlegg:

Nabo-/gjenbuareigedom				Eigar/festar av nabo-/gjenbuareigedom			
Gnr.	Bnr.	Festnr.	Seksjonsnr.	Namn på eigar/festar		Dato sendt e-post	
81	1			Bent Risøy			
Adresse Risøyvegen 110				Adresse Risøyvegen 110		Kvittering må leggjast ved	
Postnr. 5955				Poststad LINDÅS		Poststaden sitt reg.nr.	
Personleg kvittering for				Personleg kvittering for		Dato	
☒ motteke varsel				☒ samtykke til tiltaket		24/8-19	
Sign.				Sign.			

Nabo-/gjenbuareigedom				Eigar/festar av nabo-/gjenbuareigedom			
Gnr.	Bnr.	Festnr.	Seksjonsnr.	Namn på eigar/festar		Dato sendt e-post	
81	2			Bent Risøy			
Adresse Risøyvegen 110				Adresse Risøyvegen 110		Kvittering må leggjast ved	
Postnr. 5955				Poststad LINDÅS		Poststaden sitt reg.nr.	
Personleg kvittering for				Personleg kvittering for		Dato	
☒ motteke varsel				☒ samtykke til tiltaket		24/8-19	
Sign.				Sign.			

Nabo-/gjenbuareigedom				Eigar/festar av nabo-/gjenbuareigedom			
Gnr.	Bnr.	Festnr.	Seksjonsnr.	Namn på eigar/festar		Dato sendt e-post	
81	46			Frode Sjurseth			
Adresse Risøyvegen 111				Adresse Risøyvegen 111		Kvittering må leggjast ved	
Postnr. 5955				Poststad LINDÅS		Poststaden sitt reg.nr.	
Personleg kvittering for				Personleg kvittering for		Dato	
☒ motteke varsel				☒ samtykke til tiltaket		21/07 2019	
Sign.				Sign.			

Nabo-/gjenbuareigedom				Eigar/festar av nabo-/gjenbuareigedom			
Gnr.	Bnr.	Festnr.	Seksjonsnr.	Namn på eigar/festar		Dato sendt e-post	
Adresse				Adresse		Kvittering må leggjast ved	
Postnr.				Poststad		Poststaden sitt reg.nr.	
Personleg kvittering for				Personleg kvittering for		Dato	
☐ motteke varsel				☐ samtykke til tiltaket			
Sign.				Sign.			

Nabo-/gjenbuareigedom				Eigar/festar av nabo-/gjenbuareigedom			
Gnr.	Bnr.	Festnr.	Seksjonsnr.	Namn på eigar/festar		Dato sendt e-post	
Adresse				Adresse		Kvittering må leggjast ved	
Postnr.				Poststad		Poststaden sitt reg.nr.	
Personleg kvittering for				Personleg kvittering for		Dato	
☐ motteke varsel				☐ samtykke til tiltaket			
Sign.				Sign.			

Det er per dags dato innlevert rekommandert sending til ovannemnde adressatar.

Samla tal sendingar: _____ Sign.

Vedlegg nr.
C -

Nullstill



Opplysninger gjeve i nabovarsel skal sendast kommunen saman med søknaden

(Gjenpart av nabovarsel)

Pbl § 21-3

Tiltak på eigdommen:						
Gnr.	Bnr.	Festenr.	Seksjonsnr.	Eigedomen si adresse	Postnr.	Poststad
81	3			Risøyvegen 109	5955	LINDÅS
Eigar/estar				Kommune		
Gro og Leif Terje Fønnes				Lindås		

Det varslast med dette om						
☒ Nybygg	☒ Anlegg	☒ Endring av fasade	☐ Riving			
☒ Påbygg/tilbygg	☐ Skilt/reklame	☐ Innhegning mot veg	☐ Bruksendring			
☐ Mellombels bygning, konstruksjon eller anlegg	☐ Antennesystem	☐ Oppretting/endring av matrikkeleining (eigedomsdeling) eller bortfeste	☐ Anna			
Dispensasjon etter plan- og bygningslova kapittel 19						
☐ Plan- og bygningslova med forskrifter	☐ Kommunale vedtekter	☐ Arealplanar	☐ Veglova	Vedlegg nr. B -		

Arealdisponering		
Set kryss for gjeldande plan		
☒ Arealdel av kommuneplan	☐ Reguleringsplan	☐ Utbyggingsplan
Namn på plan		
Kommunedelplan for Lindåsosane, Lygra og Lurefjojrden		

Beskriv nærare kva nabovarslet gjeld
1. Innlegg av vatn. 2. Søknad om utsleppsløye. 3. Bygging av teknisk rom for reinseanlegg. 4. Utviding av eksisterande terrasse, slik at han dekkjer over teknisk rom. 5. Endring av fasade mot sjøen: Kle inn mellomrommet mellom terrasse og terreng med eit slag spileverk eller liknande (evt. vanleg ytterkledning). Pkt 4 og 5 er av reint estetiske omsyn, for å få det heile til å stå fram som ein samla bygningskropp, og ikkje separate bygg. (Inga endring av fasaden på sjølve hytta.)
Vedlegg nr. Q -


Spørsmål som gjeld nabovarsel skal rettast til			
Føretak/tiltakshavar			
BYGGASSISTENTEN RISØY			
Kontaktperson, namn	E-post	Telefon	Mobil
Gunnar Risøy	byggassistenten.risoy@gmail.com		411082554
Søknaden finst på heimeside: (ikkje obligatorisk)			

Merknader skal sendast til			
Eventuelle merknader skal vere mottekne innan 2 veker etter at dette varslet er sendt. Ansvarleg søkjar/tiltakshavar skal saman med søknad sende innkomne merknader og gjere greie for ev. endringar.			
Namn	Postadresse		
BYGGASSISTENTEN RISØY	Solåsen 2 H		
Postnr.	Poststad	E-post	
5223	NESTTUN	byggassistenten.risoy@gmail.com	

Vedlegg			
Beskriving av vedlegg	Gruppe	Nr. frå - til	Ikkje relevant
Dispensasjonssøknad/vedtak	B	B1 -	☐
Situasjonsplan	D	D1 -	☐
Teikningar snitt, fasade	E	E1 - E8	☐
Andre vedlegg	Q	Q1 - Q12	☐

Underskrift		
Tilsvarande opplysningar med vedlegg er sendt i nabovarsel til naboar og gjenbuarar som er berørte. Kvittering for nabovarsel viser mottakarar av nabovarslet.		
Stad	Dato	Underskrift ansvarleg søkjar eller tiltakshavar
Nesttun	24.09.2019	Gunnar Risøy
		Gjenta med blokkbokstavar
		Gunnar Risøy

VEDLEGG D1

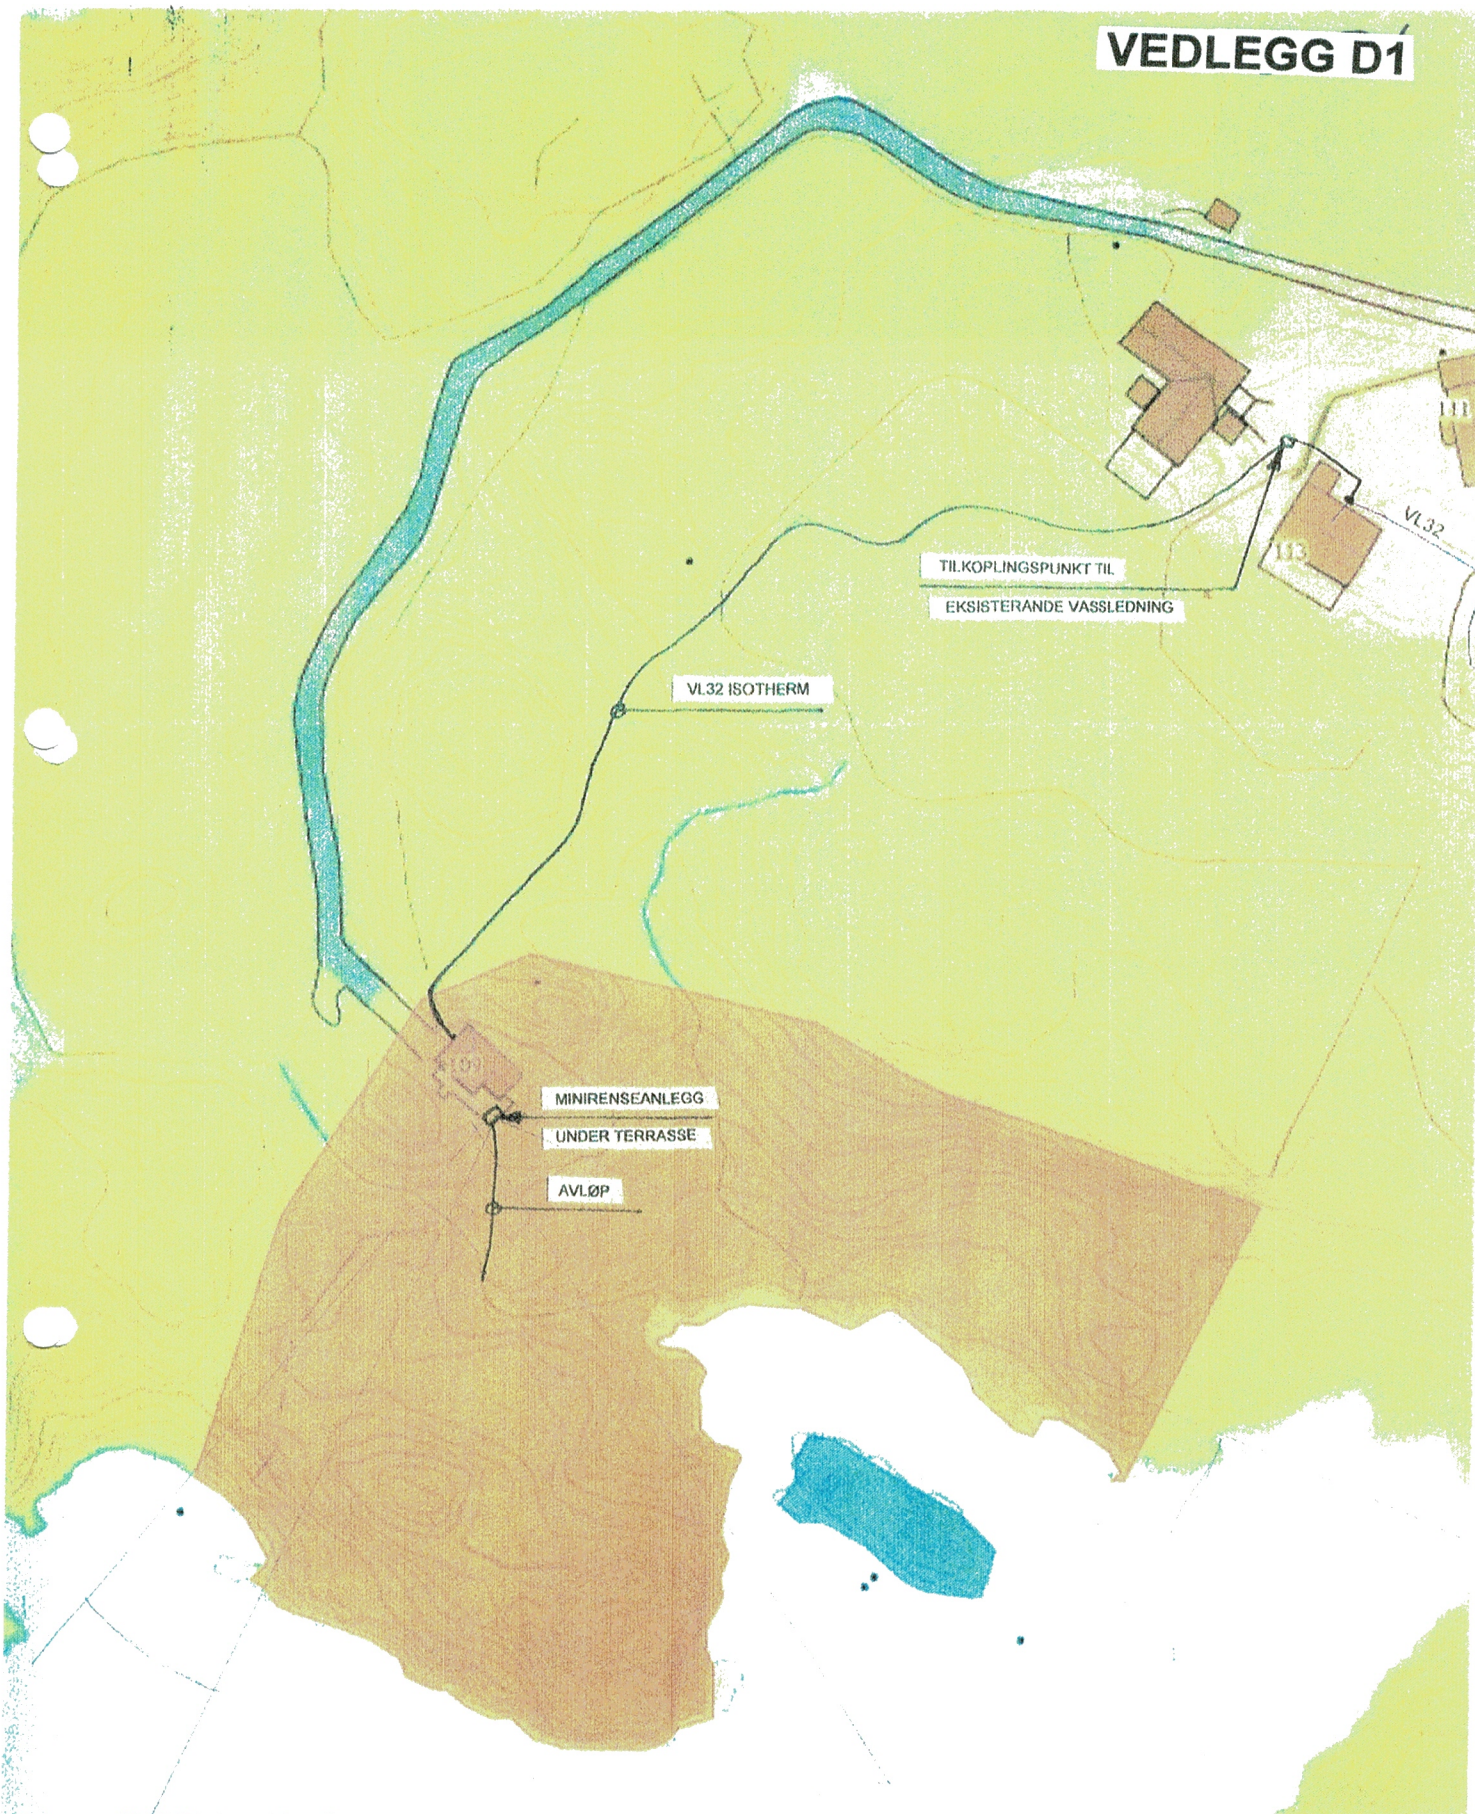

Situasjonskart -

Kart for søknad om uslepp og tilknytning off.
vassledning. Gbnr.81/3 Risøyvegen 109.

NHdigi.no

Dato: 14-05-2019



**LINDÅS RØR &
SANITER**
5914 ISDALSTØ
TLF. 50 30 74 50
FAX 50 30 74 50

Målestokk: 1:1 000

