Radøyvegen (Fv 525)

Normalprofil med busslomme, snitt ved pel. 380

M = 1:50 (A1)

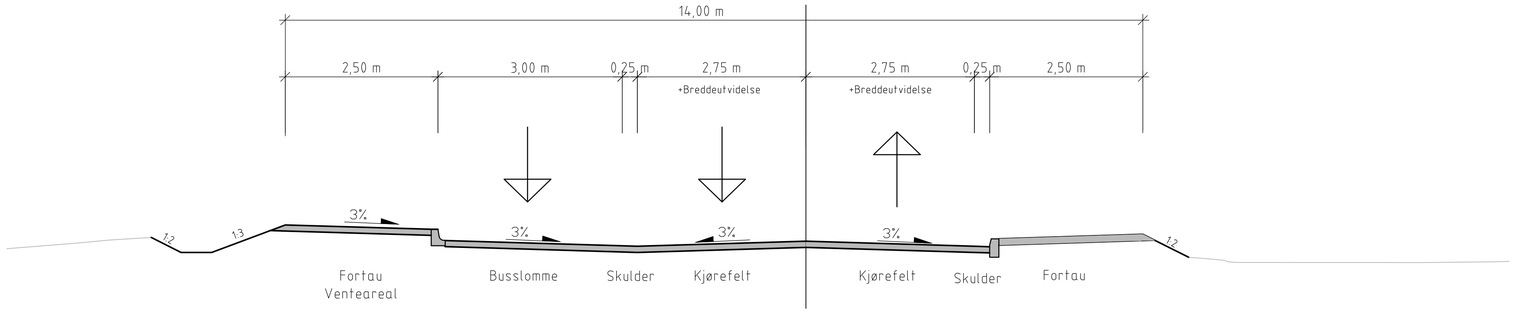

Radøyvegen (Fv 525)

Normalprofil, snitt ved pel. 130

M = 1:50 (A1)

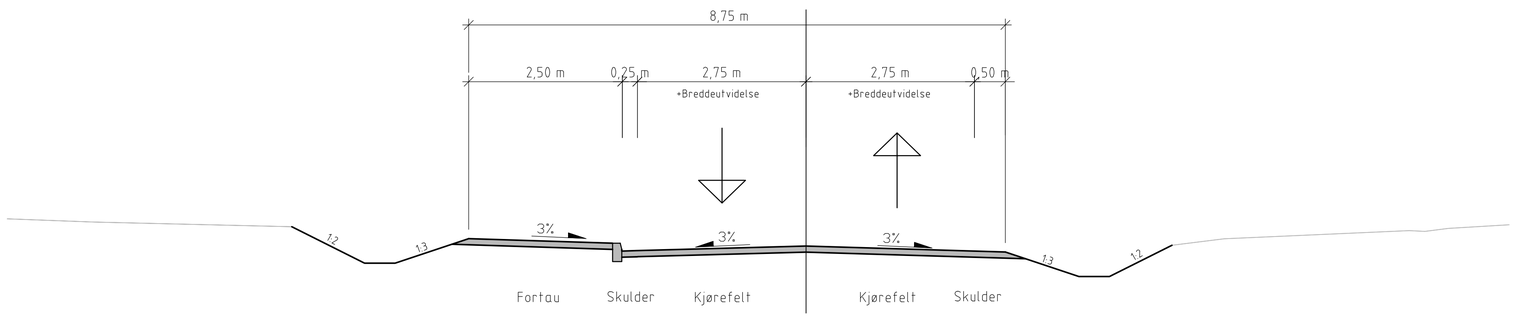

Ny adkomstveg brannstasjon

Normalprofil, snitt ved pel. 50

M = 1:50 (A1)

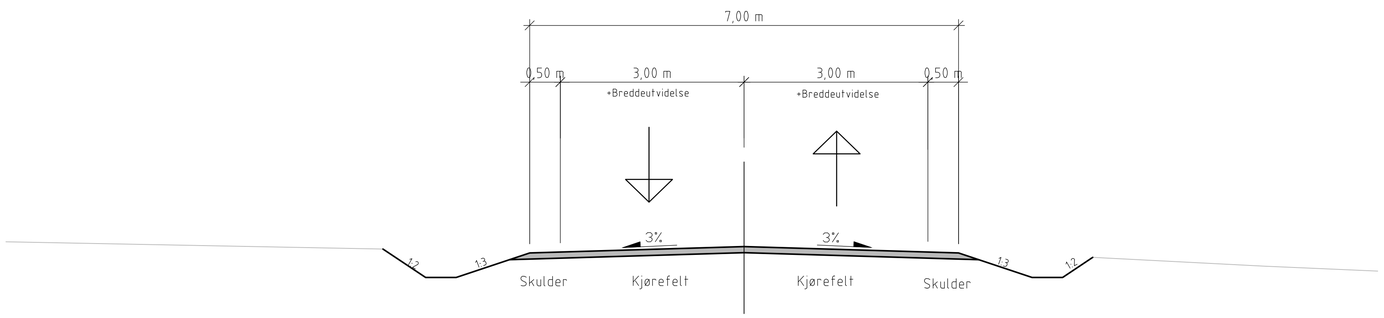

Rev.	Beskrivelse	Dato	Tegn.	Kontr.	Godkj.
01	Endring kommunenavn, frisikt i krysset, gangfelt	27.05.20	AW	SA	

Alver kommune

Fag: VEG | Format: A1

Dato: 25.04.2019

Detaljregulering Manger sentrum aust
Veger
Typiske profiler

Format/Målestokk: 1:50

Multiconsult
www.multiconsult.no

Status	Konstr./Tegnet	Kontrollert	Godkjent
Reguleringsplan	AW	ØS	

Oppdragsnr.	Tegningsnr.	Rev.
10204419	F01	01

G:\10\10204\10204419-01\10204419-01-03 ARBEIDSOMRÅDE\10204419-01-RIVEG\10204419-01-04 TEGNINGER\01 Layout\LAY_F_01.dwg - Layout: (01) - Plottet av: av, Date: 2020.05.27 kl 15:08