

Situasjonskart -

Vedlegg D-1

Helgesen Tekniske Bygg AS
Prosjekt: Tilbygg 2018 Gnr/bnr: 196/111

- Nybygg
- Eksisterende næringsbygg
- Eksisterende boligbygg



Dato: 11-04-2019

Målestokk: 1:1 000





Bebyggelse og anlegg	Råstoffutvinning	Veg
Bustadbygging	Næringsbebyggelse framtidig	Hamn
Fritidsbebyggelse	Idrettsanlegg	Parkering
Sentrumsformål	Andre typer nærmere angitt	Grønstruktur
Forretninger	Grav og urnelund framtidig	Naturområde
Offentleg eller privat teneste	framtidig bebyggelse og anlegg	Friområde
Fritids- og turistformål framtidig	Samferdsel og teknisk infras	



Alver kommune
Kart og Oppmåling





Beliggenhet og høyder må oppfattes som orienterende.
Koordinatsystem: UTM(EUREF89) - SONE 32 (EPSG:32632)
Høydesystem: (EPSG:)

Dato: 2020.04.20
Sign: SUP

G.nr.196 B.nr.86

Målestokk
1:1000

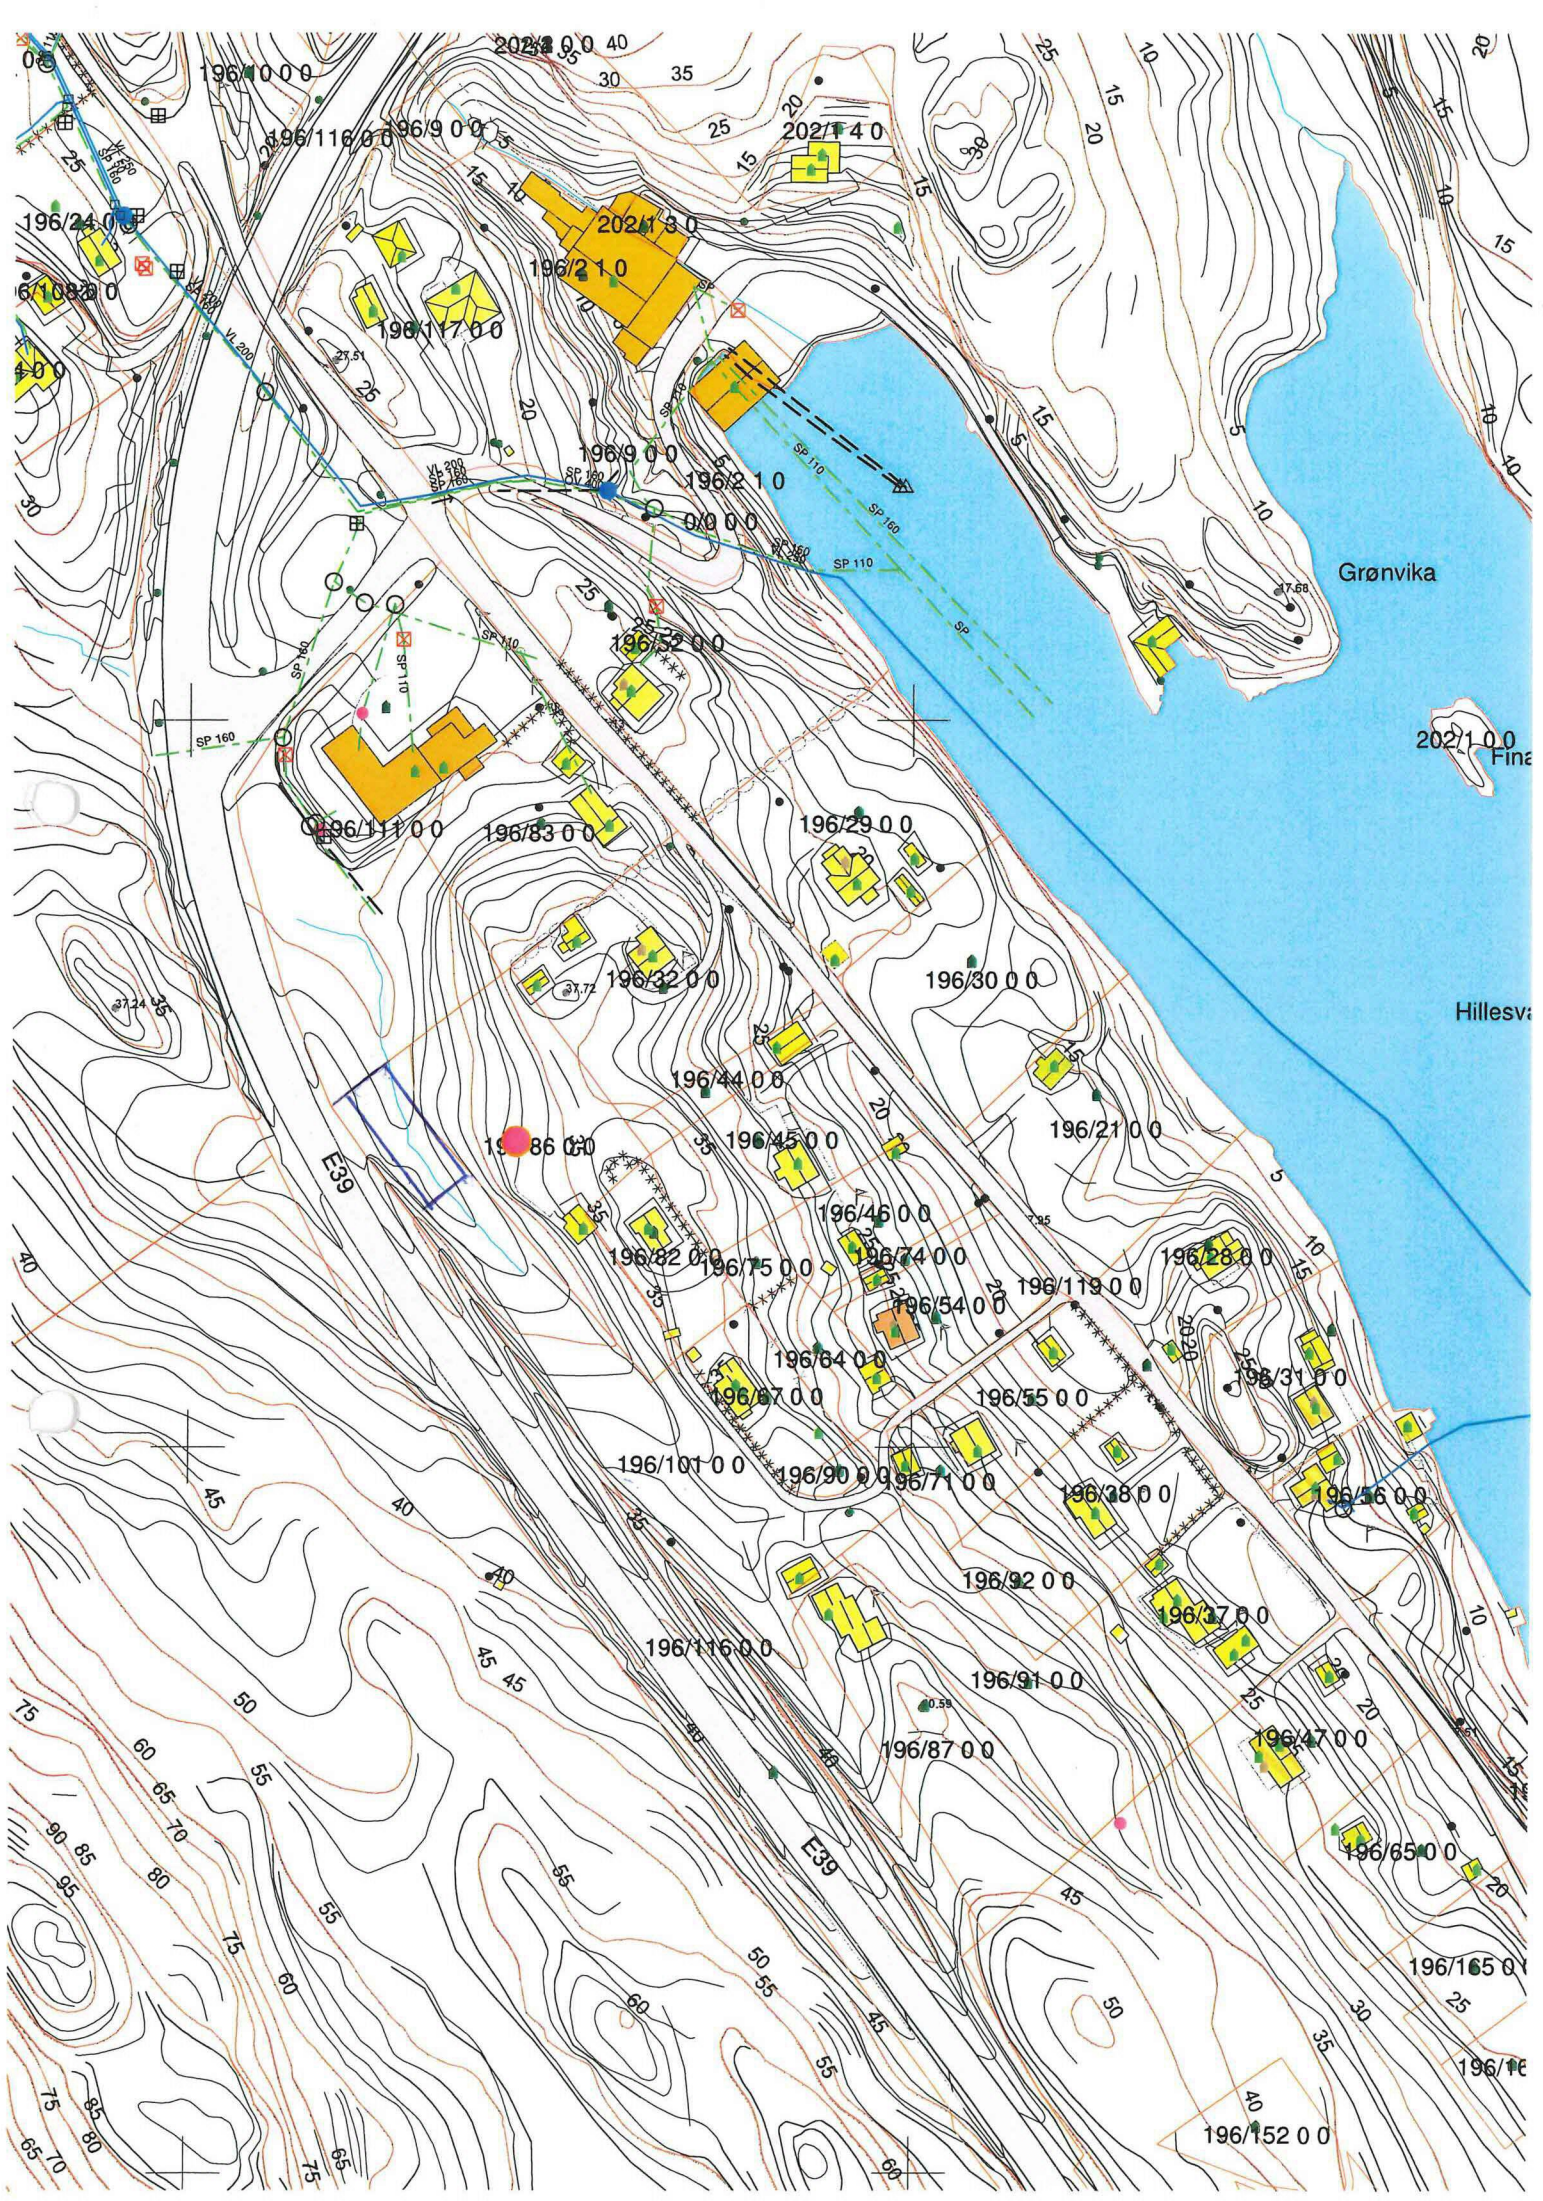

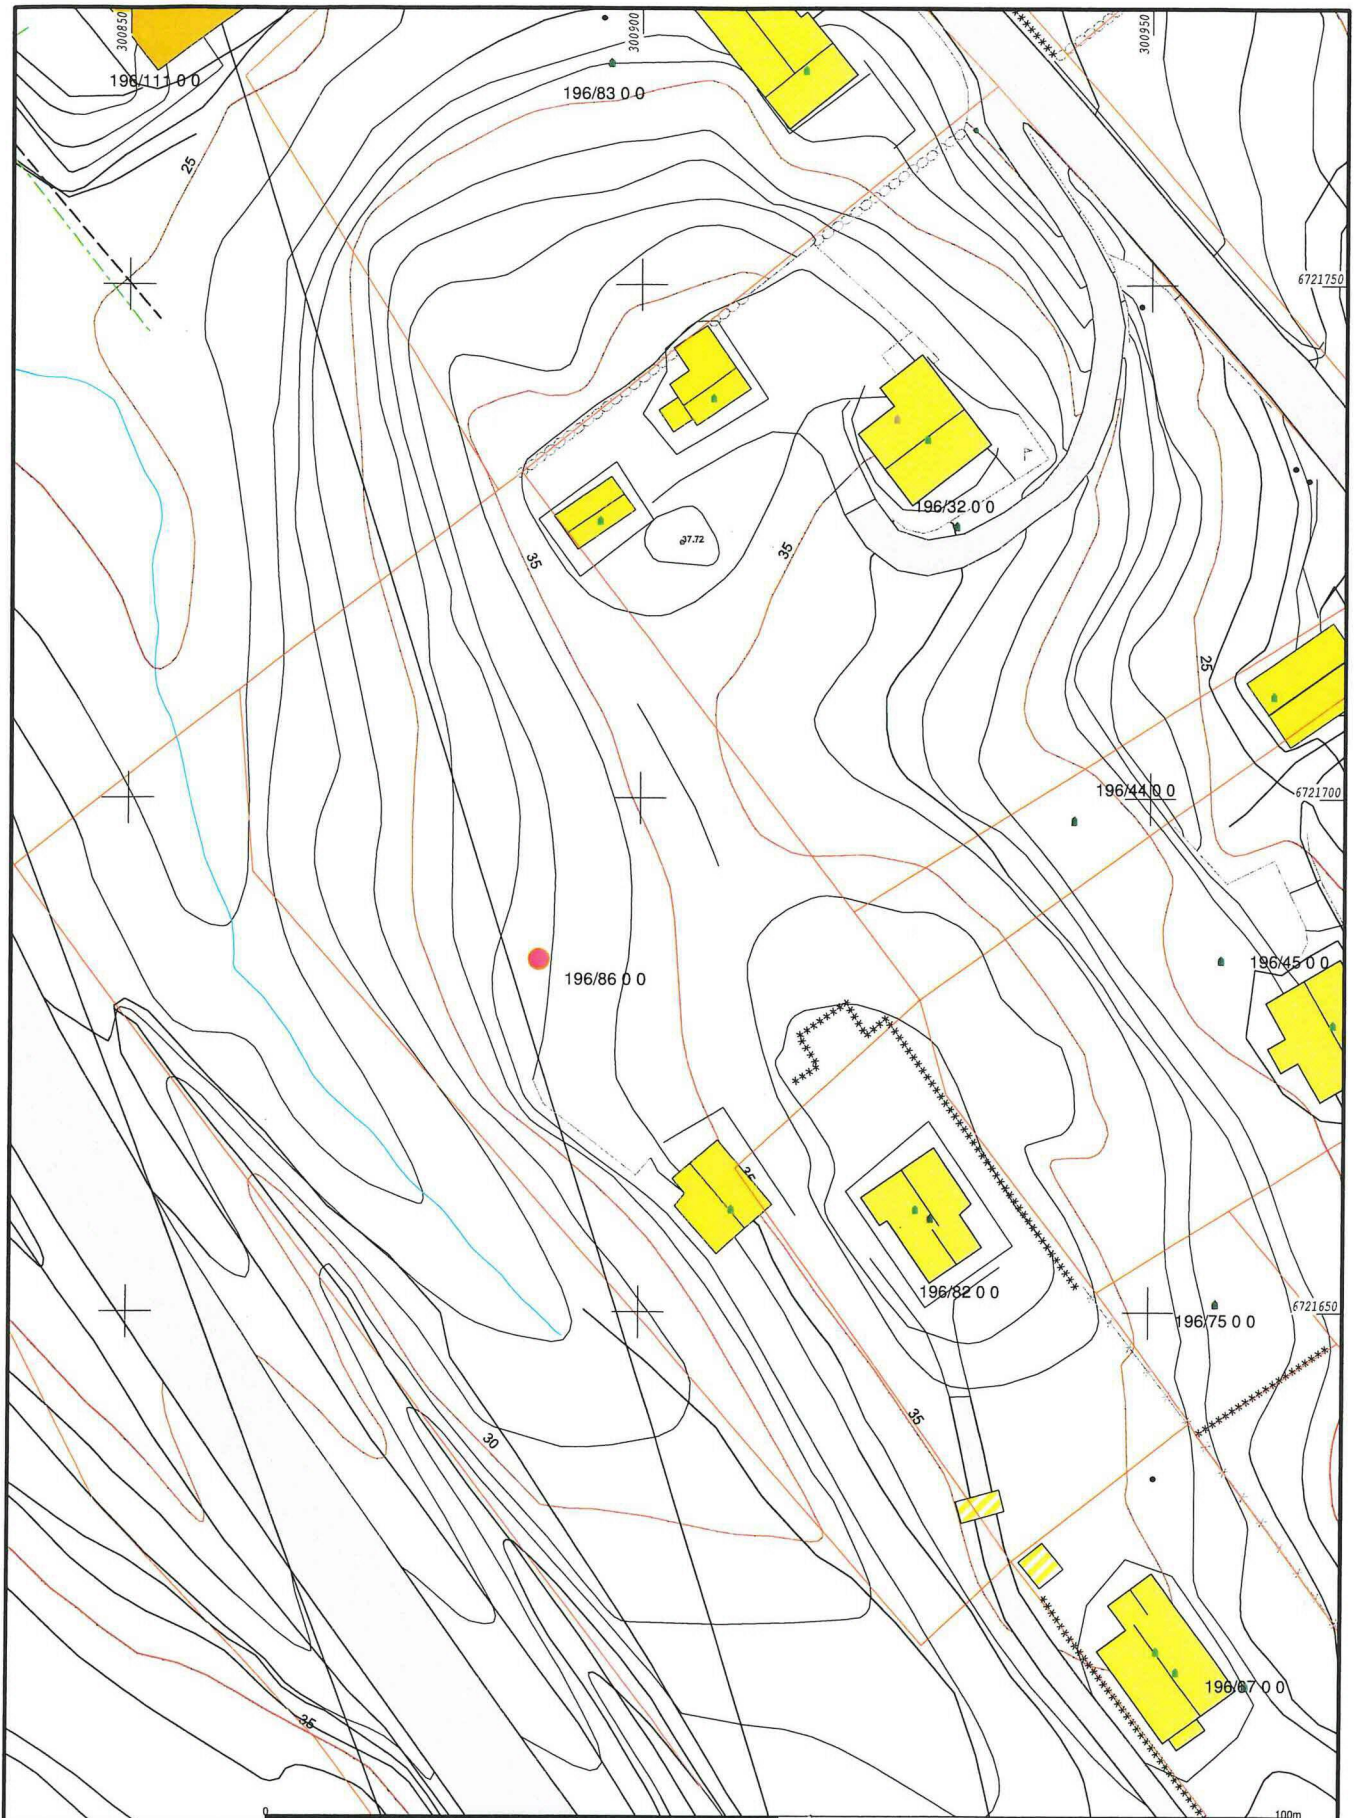

- Målte Grenser
- Registrerte Grenser
- Udefinert grenser
- Terrenngmålte grense
- Konstruert grensepunkt
- Bolig
- Bustad m/leilighet
- Våningshus
- Større bustader
- Hytte/feriehuis
- Garasje/uthus
- Industri/lager
- Andre bygg

Beliggenhet og høyder må oppfattes som orienterende.

Lindås kommune Geodata avdeling		 N Målestokk 1:500
Dato: 2011.01.06 Sagn: eir	Eigedomskart Gnr 196 bnr 86	