


nordvest  
1 : 100



sørvest  
1 : 100

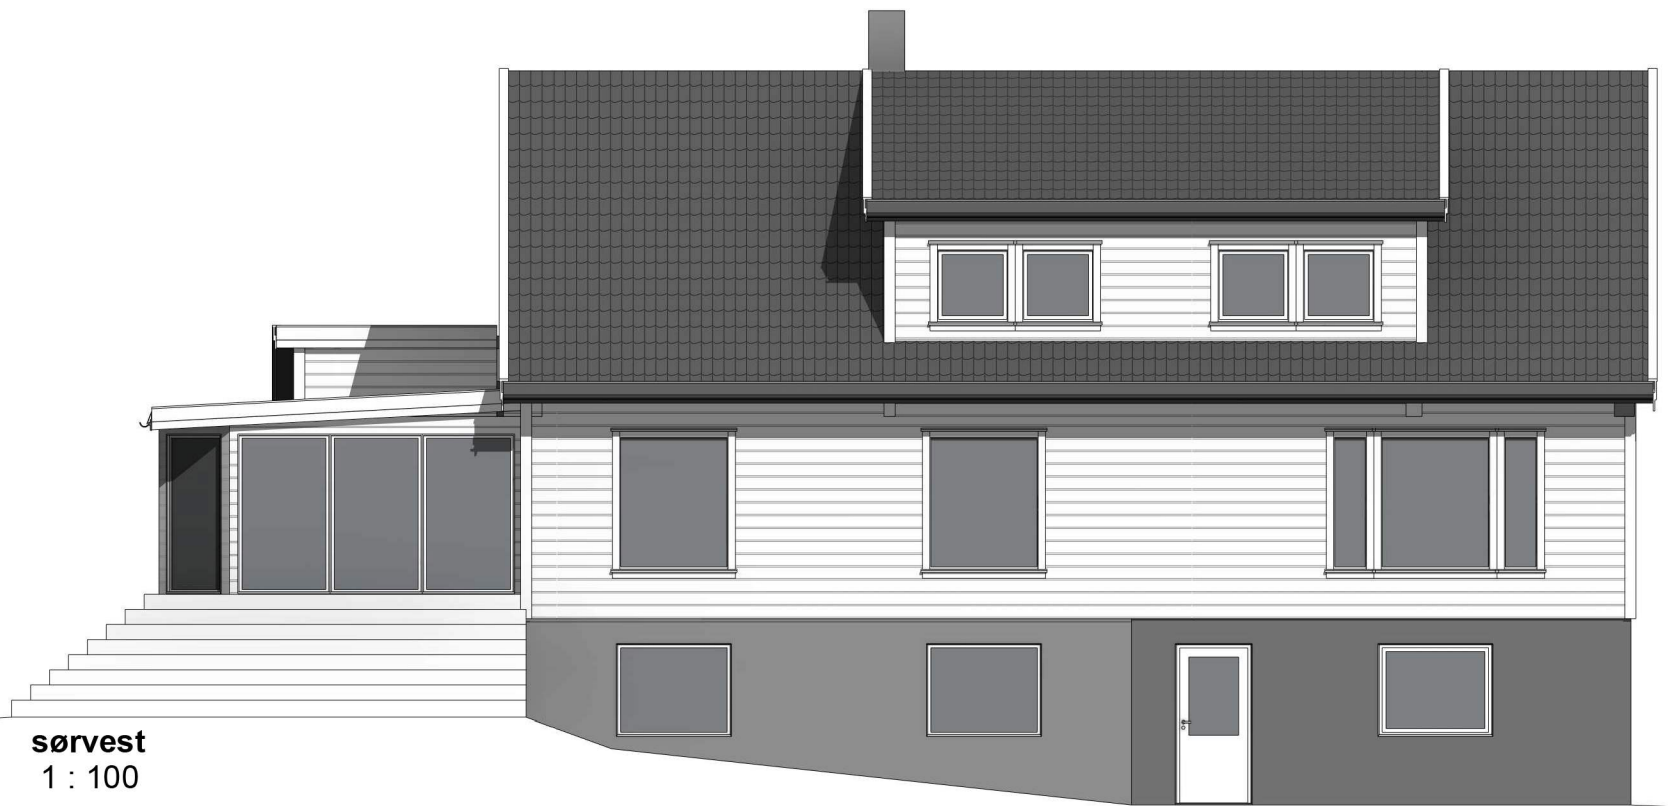

sørøst  
1 : 100



nordøst  
1 : 100

A	Just.iht.mail/skisser	ib	HHFr	02.07.20
Rev.	Revisjonen gjelder	Utført	Kontr.	Dato

<b>Christel Røyseth Odland</b>		Målestokk	Dato	28.04.20
Tilbygg enebolig 348/9		1 : 100	Tegnet	ib
Skurtveitvegen 83, Rosslund Aiver kommune			Kontr.	HHFrekh
 Hellvik Hus AS Jærveien 1250, 4375 Hellvik 51 46 16 00 firmapost@hellvikhus.no www.hellvikhus.no		Prosjekt status	Rev.	A
		Tegning nr.	Prosjekt nr.	Original
		Tittel		
		<b>Fasader</b>		