


2. Etasje
1 : 100

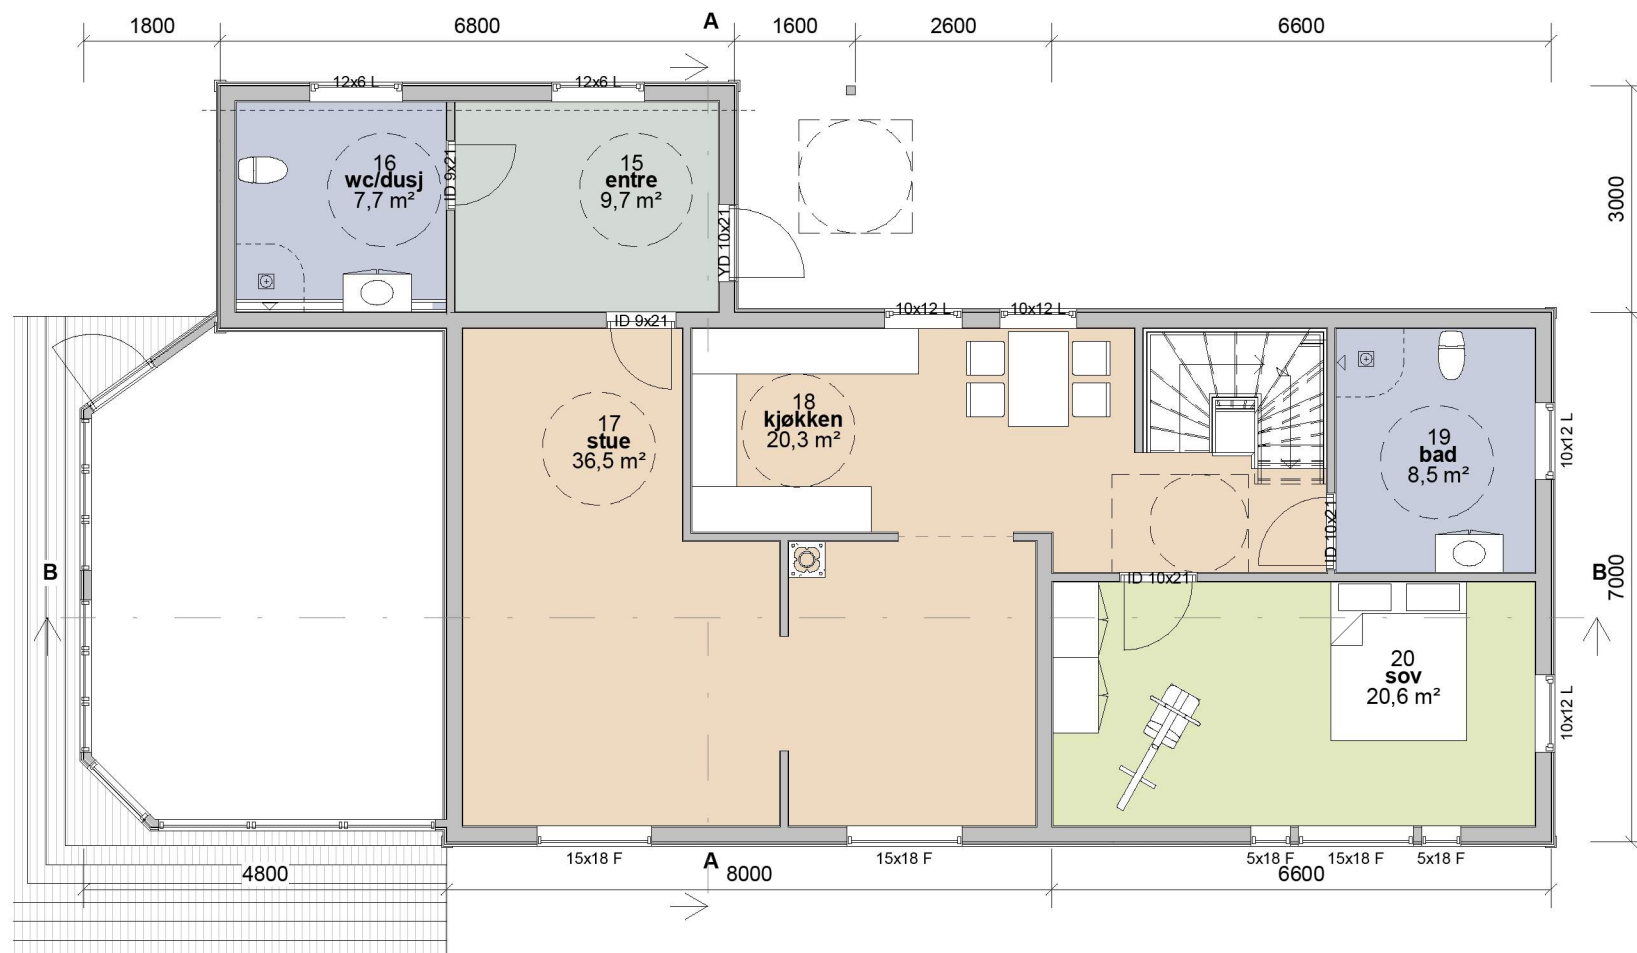

1. Etasje
1 : 100

Christel Røyseth Odland		Målestokk	Dato	28.04.20
Tilbygg enebolig 348/9		1 : 100	Tegnet	ib
Skurtveitvegen 83, Rosslund Aiver kommune			Kontr.	HHFrekh
 Hellvik Hus AS Jærveien 1250, 4375 Hellvik 51 46 16 00 firmapost@hellvikhus.no www.hellvikhus.no		Prosjekt status	Rev.	A
		Skisse		
Tegning nr.	Prosjekt nr.			
A-02				
Tittel				
Plan 1.og 2.etasje				

A	Just.iht.mail/skisser	ib	HHFr	02.07.20
Rev.	Revisjonen gjelder	Utført	Kontr.	Dato