




0. Underetasje
1 : 100

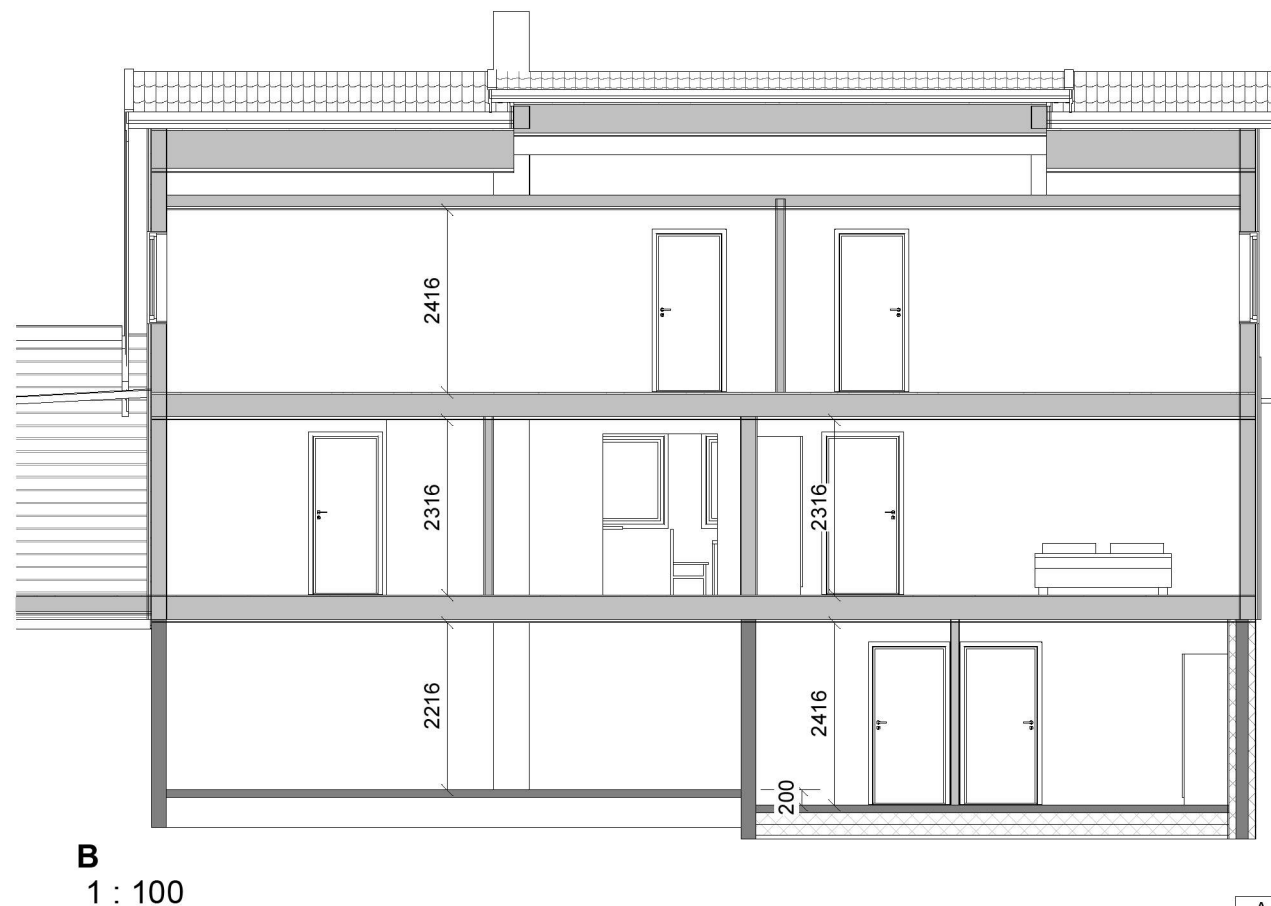

B
1 : 100

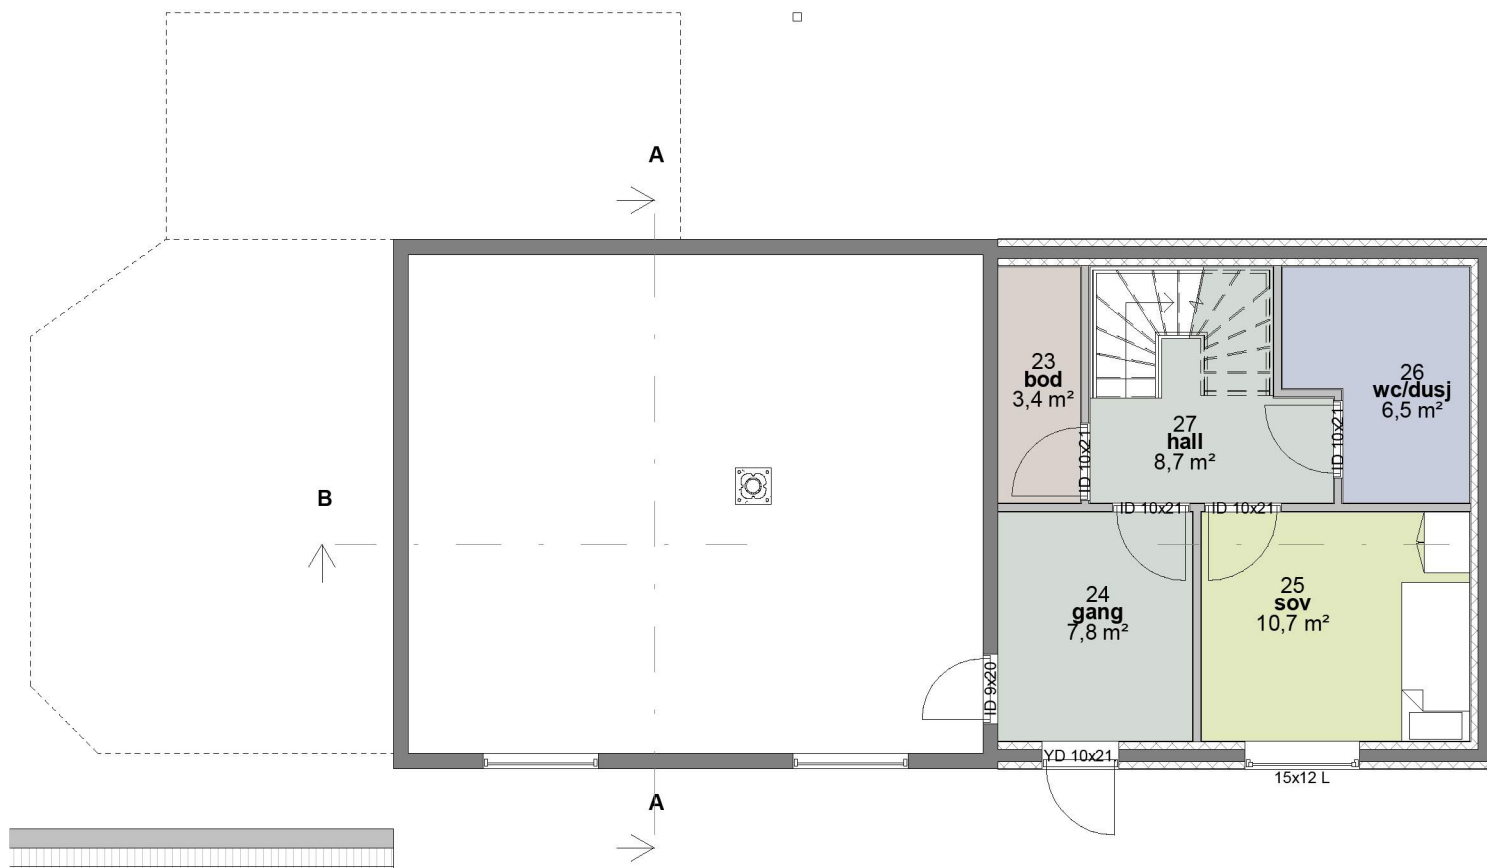

B

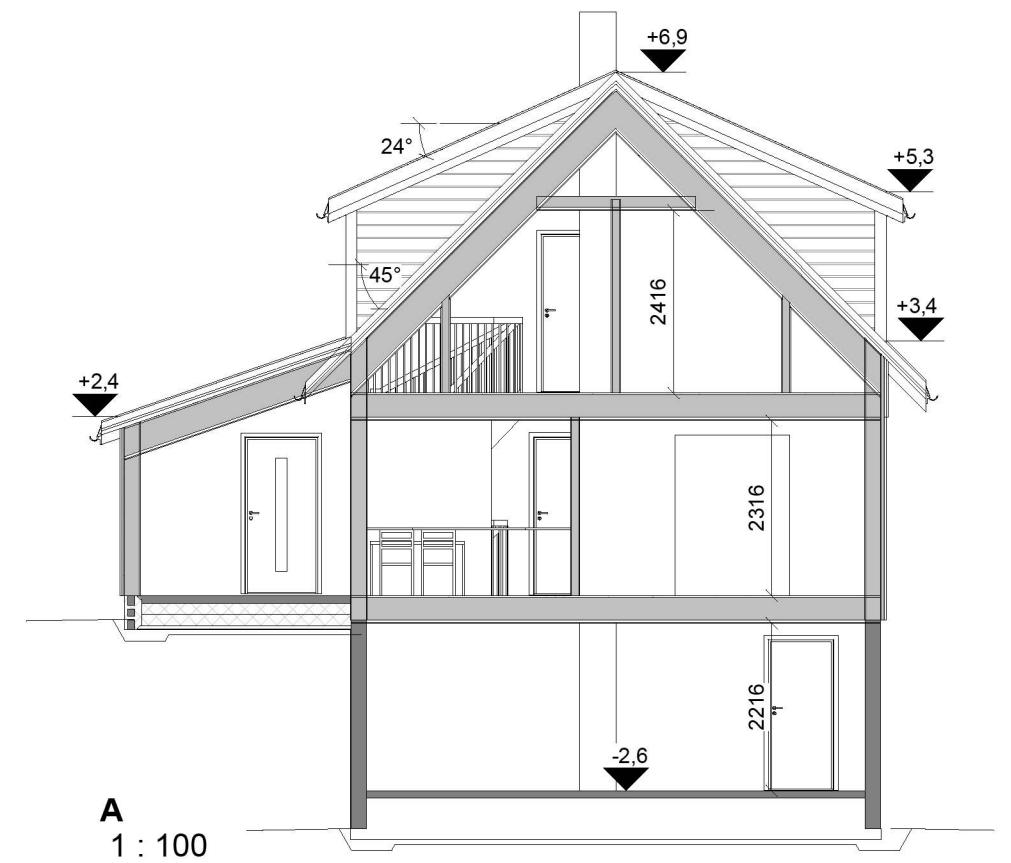

A
1 : 100

Bebygd areal (BYA)	
BYA	161,4 m²

Bruksareal (BRA)	
BRA 1.etg	111,7 m²
BRA 2.etg	75,9 m²
BRA uetg	90,5 m²
BRA vinterhage eks	28,8 m²
AOA	4,1 m²
Totalt	311,0 m²

Christel Røyseth Odland		Målestokk	Dato	28.04.20
Tilbygg enebolig 348/9		1 : 100	Tegnet	ib
Skurtveitvegen 83, Rosslund Aiver kommune			Kontr.	HHFrekh
 Hellvik Hus AS Jærveien 1250, 4375 Hellvik 51 46 16 00 firmapost@hellvikhus.no www.hellvikhus.no		Prosjekt status	Rev.	A
		Skisse	Original	
Tegning nr. A-03		Prosjekt nr.		
Tittel		Plan u.etg og snitt		

A	Just.iht.mail/skisser	ib	HHFr	02.07.20
Rev.	Revisjonen gjelder	Utført	Kontr.	Dato