



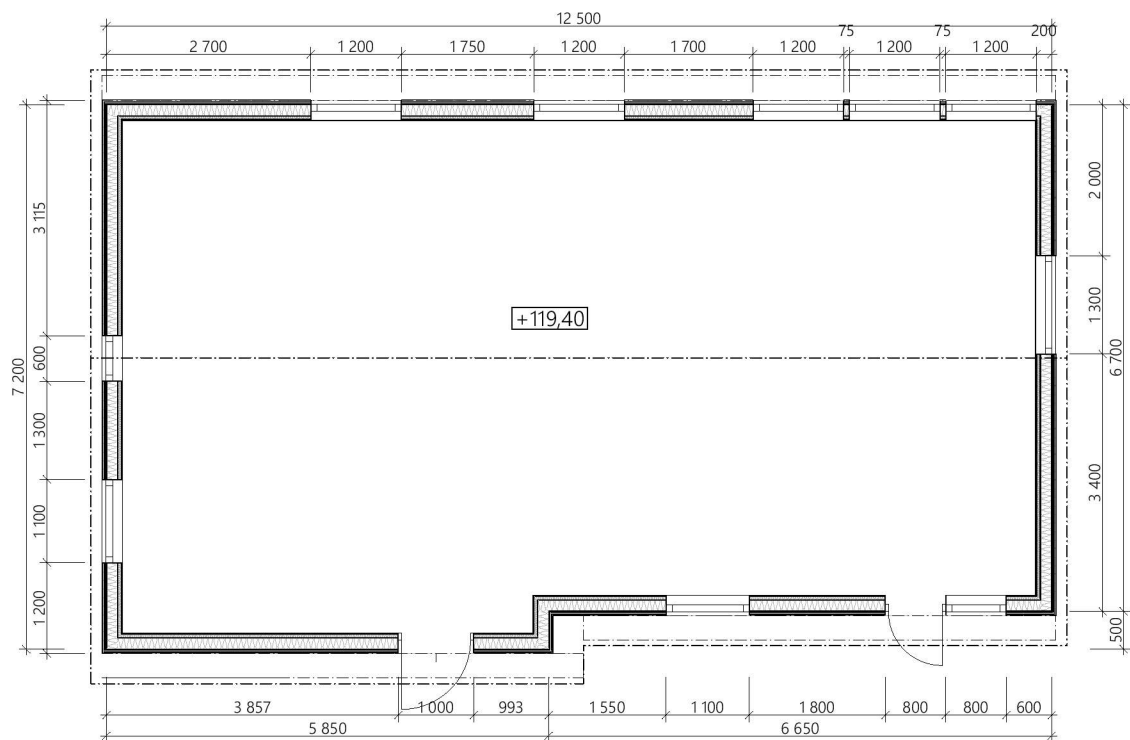

Eks. situasjon

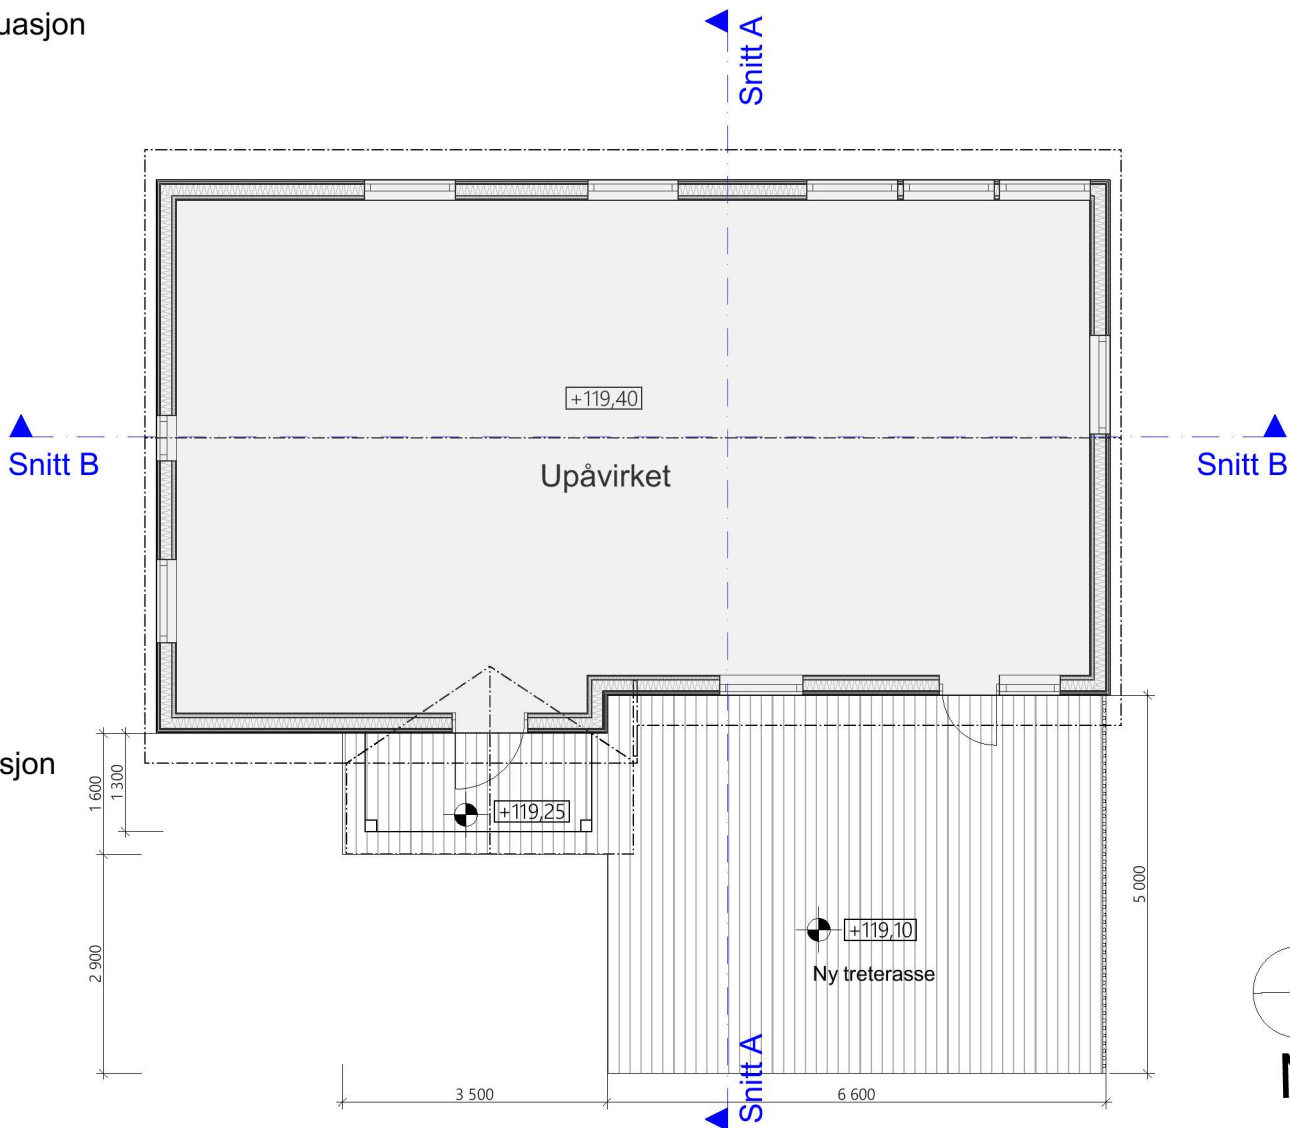

Ny situasjon

ARK
faurar
Faurar Architecture & Design DA
Fridalsveien 20A, 5065 Bergen
Kontaktperson(er): Ana-Maria Pop / Fredrik Thornström
Telefon: 900 10 395 / 915 85 104
E-post: arh.anamariapop@gmail.com / fredrik.thornstrom@gmail.com

Prosjekt

Casa Lindås, Kolåsvegen 105
5955 Lindås

G.nr. 107	Dato 2020-07-02	Tiltakshaver Marius Baba, Anda Baba		
B.nr. 12	Målestokk 1:100	Tegn. AMP	SM. FT	OK. TV
Tegning Plan 1. Etasje				Tegningsnr. E02 -
Fase Rammesøknad				