


Eks. situasjon

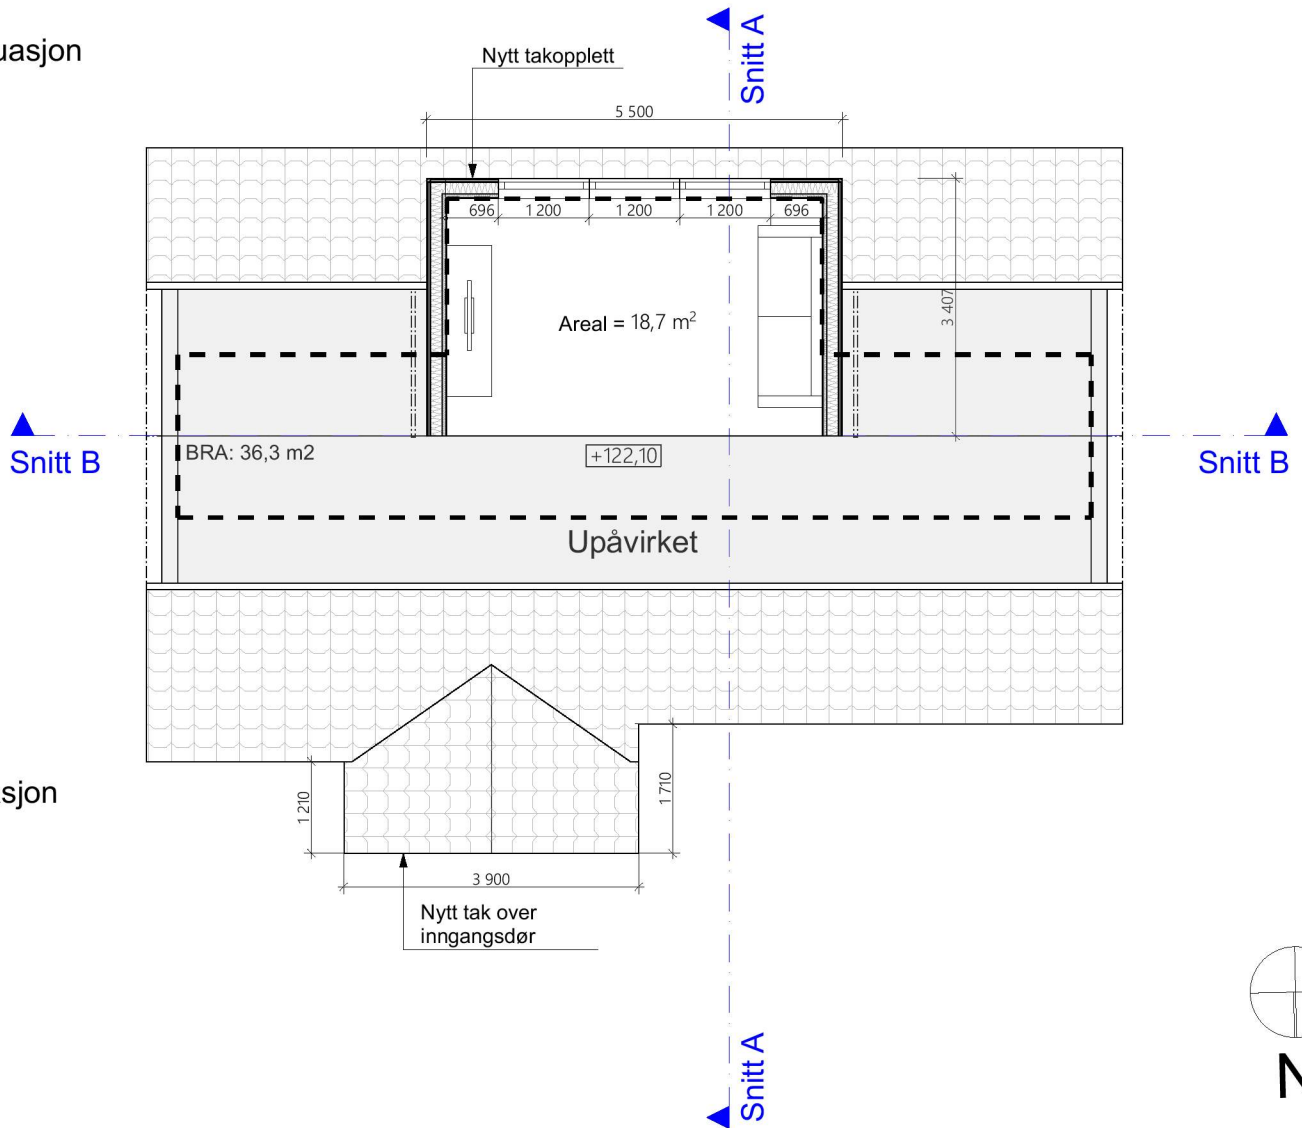

Ny situasjon

ARK  
**faurar**  
 Faurar Architecture & Design DA  
 Fridalsveien 20A, 5065 Bergen  
 Kontaktperson(er): Ana-Maria Pop / Fredrik Thornström  
 Telefon: 900 10 395 / 915 85 104  
 E-post: arh.anamariapop@gmail.com / fredrik.thornstrom@gmail.com

G.nr. 107	Dato 2020-07-02	Tiltakshaver Marius Baba, Anda Baba		
B.nr. 12	Målestokk 1:100	Tegn. AMP	SM. FT	OK. TV

Prosjekt  
 Casa Lindås, Kolåsvegen 105  
 5955 Lindås

Tegning Plan 2. Etasje	Tegningsnr. E03 -
Fase Rammesøknad	