


Eks. situasjon

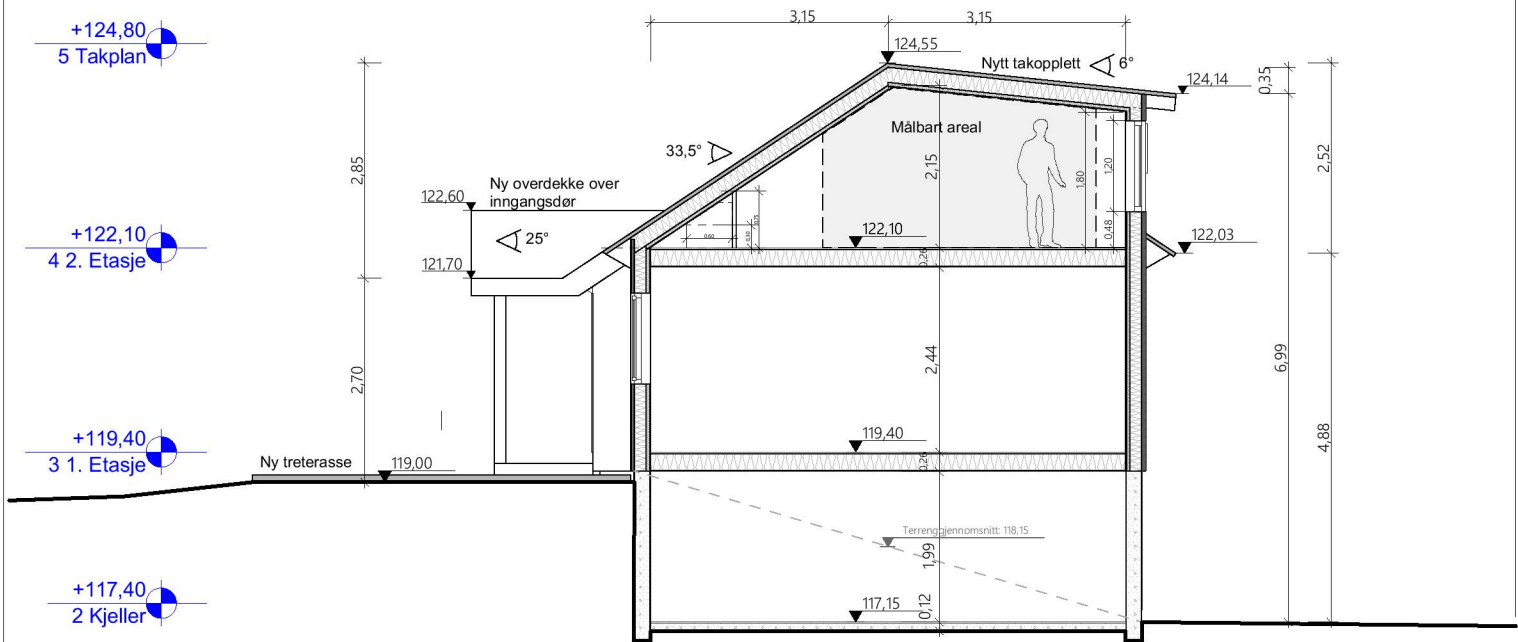

Ny situasjon

ARK Faurar Architecture & Design DA Fridalsveien 20A, 5065 Bergen Kontaktperson(er): Ana-Maria Pop / Fredrik Thornström Telefon: 900 10 395 / 915 85 104 E-post: arh.anamariapop@gmail.com / fredrik.thornstrom@gmail.com	G.nr. 107	Dato 02.07.2020	Tiltakshaver Marius Baba, Anda Baba		
	B.nr. 12	Målestokk 1:100	Tegn. FT	SM. AMP	OK. TV
Prosjekt Casa Lindås, Kolåsvegen 105 5955 Lindås	Tegning Snitt A		Tegningsnr. E05 -		
	Fase Rammesøknad				