


1 Nord
1 : 100

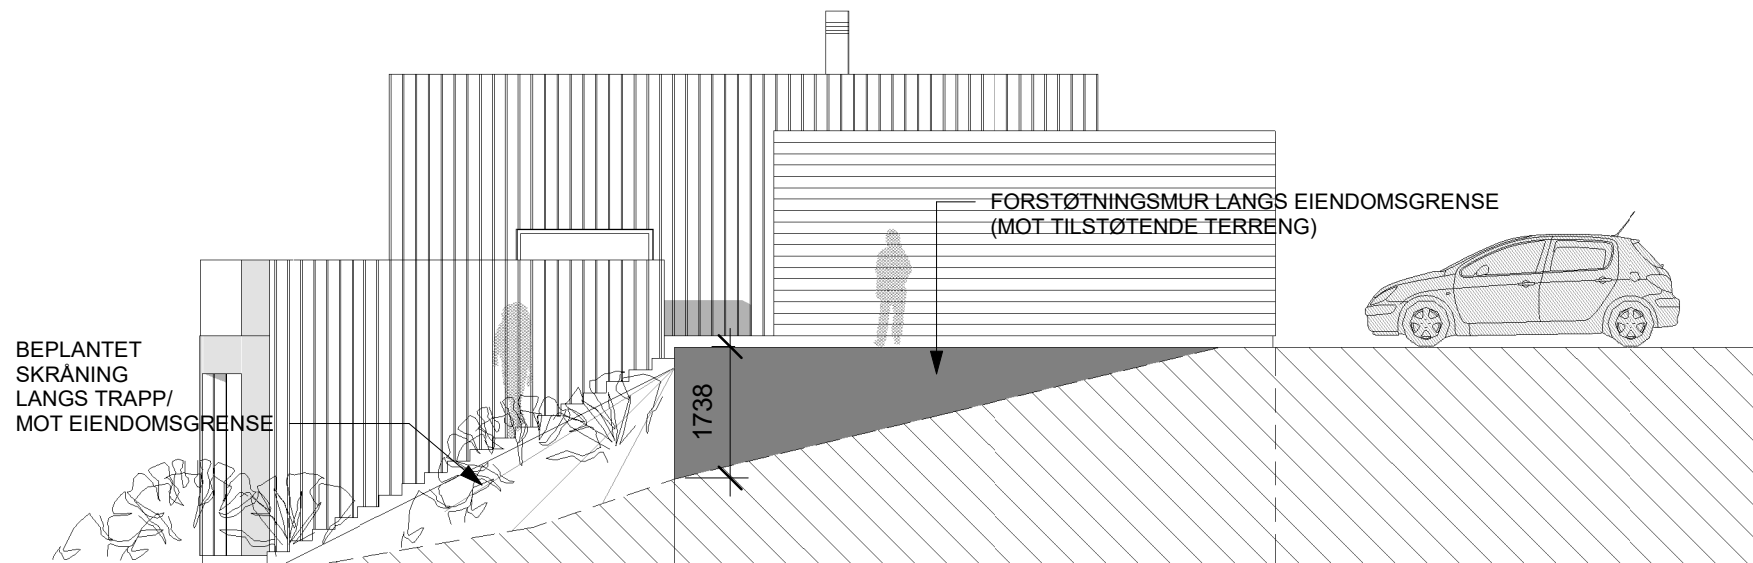

2 Sør
1 : 100

REV.	DATO	BESKRIVELSE	TEGN.	KONTR.
B	08.07.20	Supplert fasadetegning med tydeligere markering av forstøtningsmur langs grense	PJC	PJC
A	01.07.20	Vindus-/dørkoder, yttervegg	PJC	PJC

PROSJEKT-NR.: 20012	ARKITEKTKONTORET BØRTVEIT & CARLSEN AS HAGELLIA 6 · 5914 ISDALSTØ TELEFON 400 41 614 post@arkbc.no		
TEGNET AV: PJC			
KONTR. AV: PJC			
ARKSTØRRELSE: A3	TILTAKSHAVER: Pål-Jøran Carlsen og Trude M. Carlsen	GNR. / BNR.: 141/82 PROSJEKTNAVN: Enebolig tomt 13, Stølhaugane	
MALESTOKK: 1 : 100	DATO: 18.06.2020		
Arbeidstegning	TEGNINGSNUMMER: A3-501	TEGNINGSNAVN: Fasader	REVISJON: B