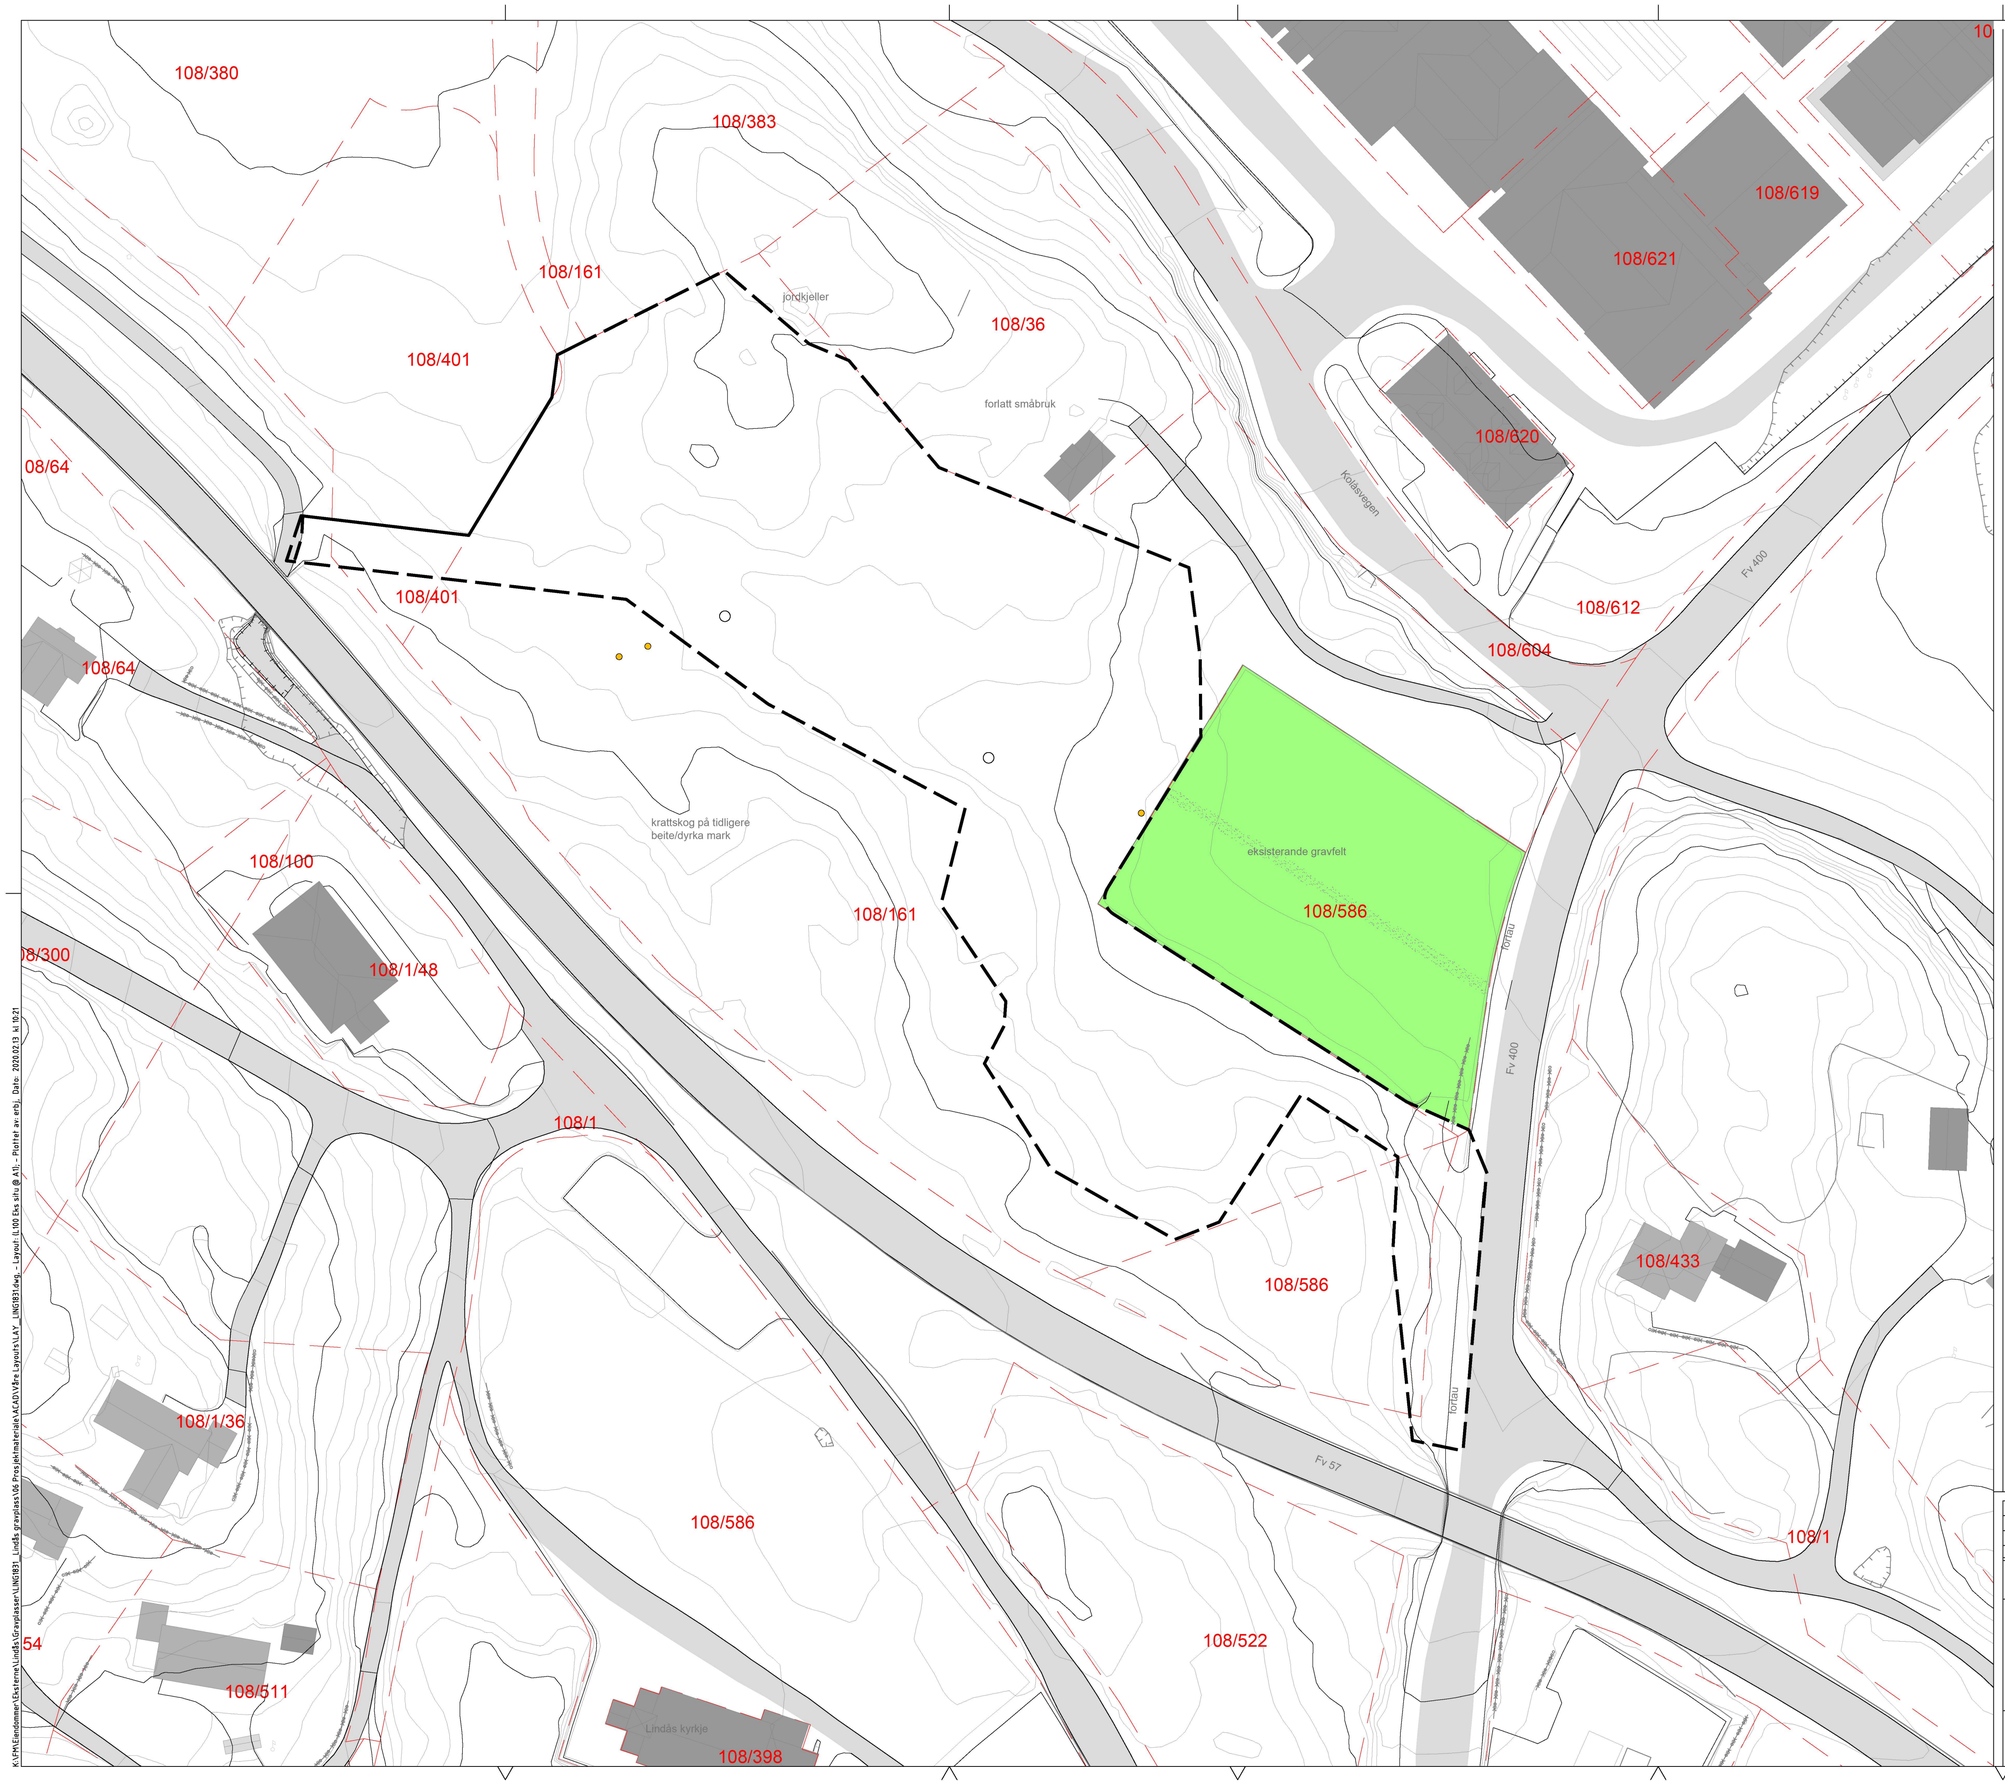

Teiknforklaring

- Tiltaksgrense
- Eigedomsgrense
- Eks. kotar
- Gangtrasé eks. gravplass
- Eks. gravplass

0 10 20 Meter

REV.	REVISJONS TEKST	DATO	SIGN.

Oppdragsnavn: Lindås gravplass

Oppdragsgiver: Alver kyrkjelege fellesråd

Eksisterande situasjon

Tegningsstatus: Forprosjekt
Fag: LARK
Dato: 20.05.2019
Målestokk: 1:200
Tegner: EB
Kontrollert: FR
Høydedatum: NN54
Prosjektleder: EB
Filnavn: lay_ling1831.dwg
Prosjekt nr.: LING1831

Akasia -verdier for generasjoner

Akasia
Johan Berentsensvei 109
5848 Ytre Laksevåg

Tegningsnr.: L100
Rev. nr.: *

K:\PM\Eiendommer\Eksterne\Lindås\Gravplasser\LING1831_Lindås gravplass\06 Prosjektmateriale\ACAD\Våre Layouts\LAY_LING1831.dwg, - Layout: (L100 Eks situ @ A1), - Plottet av: erbj, Dato: 2020.02.13 kl 10:21