




Fasade mot øst

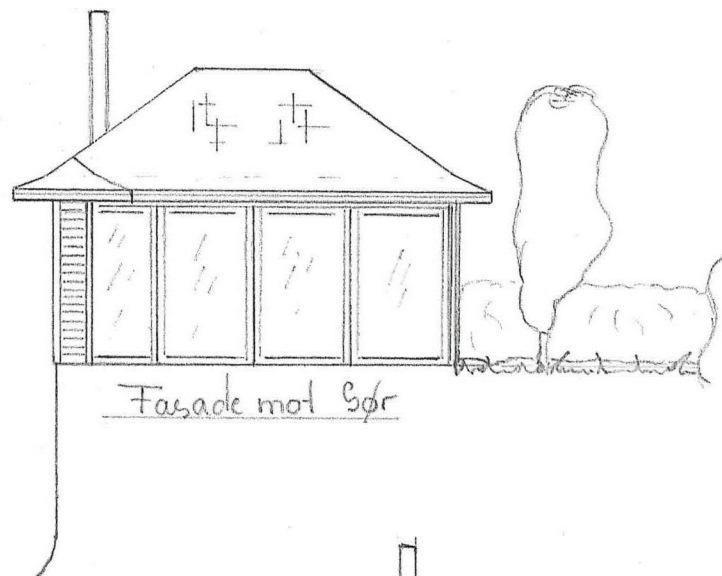

Fasade mot sør

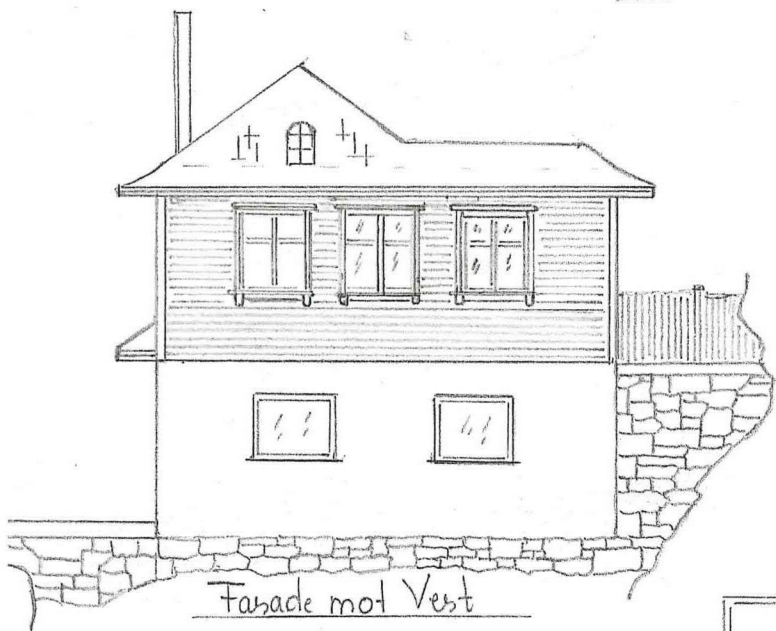

Fasade mot Vest

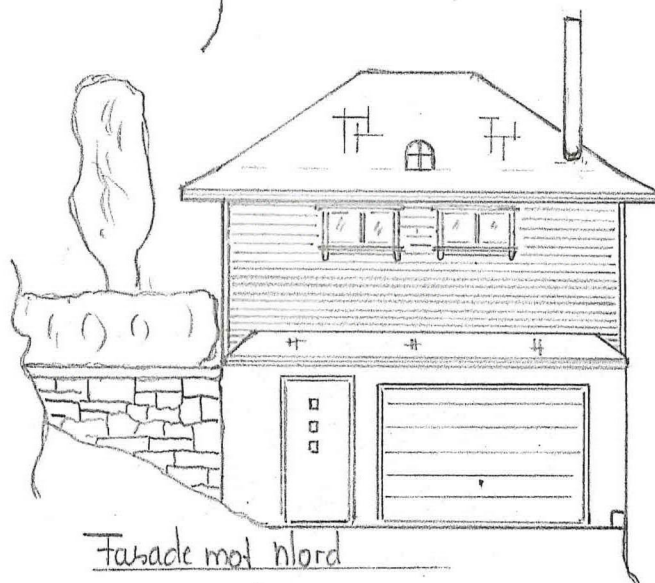

Fasade mot nord


Vedlegg E-001

Type: Grillhytte 20m<sup>2</sup> Gnr: 1 Bnr: 45


Fasade tegning, Skala 1:100, Side 1 av 2

Tiltakshaver: Nina Spurkeland & Stein Arne Blomberg

Dato: 06/07-2020 Tegn. av: Pdl.

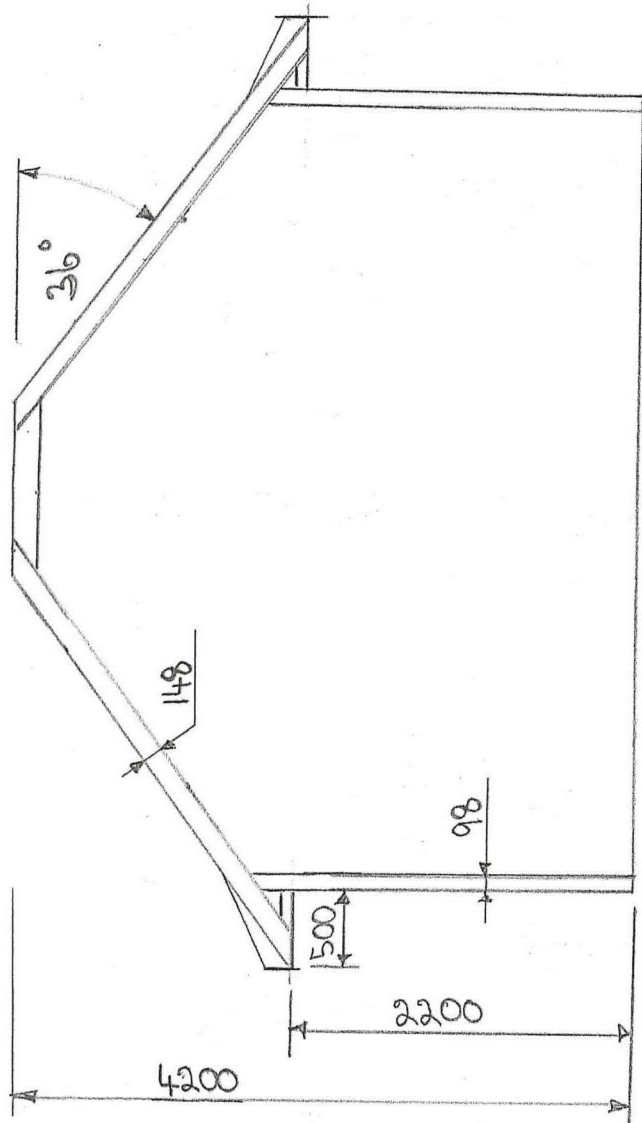

Vedlegg E-002

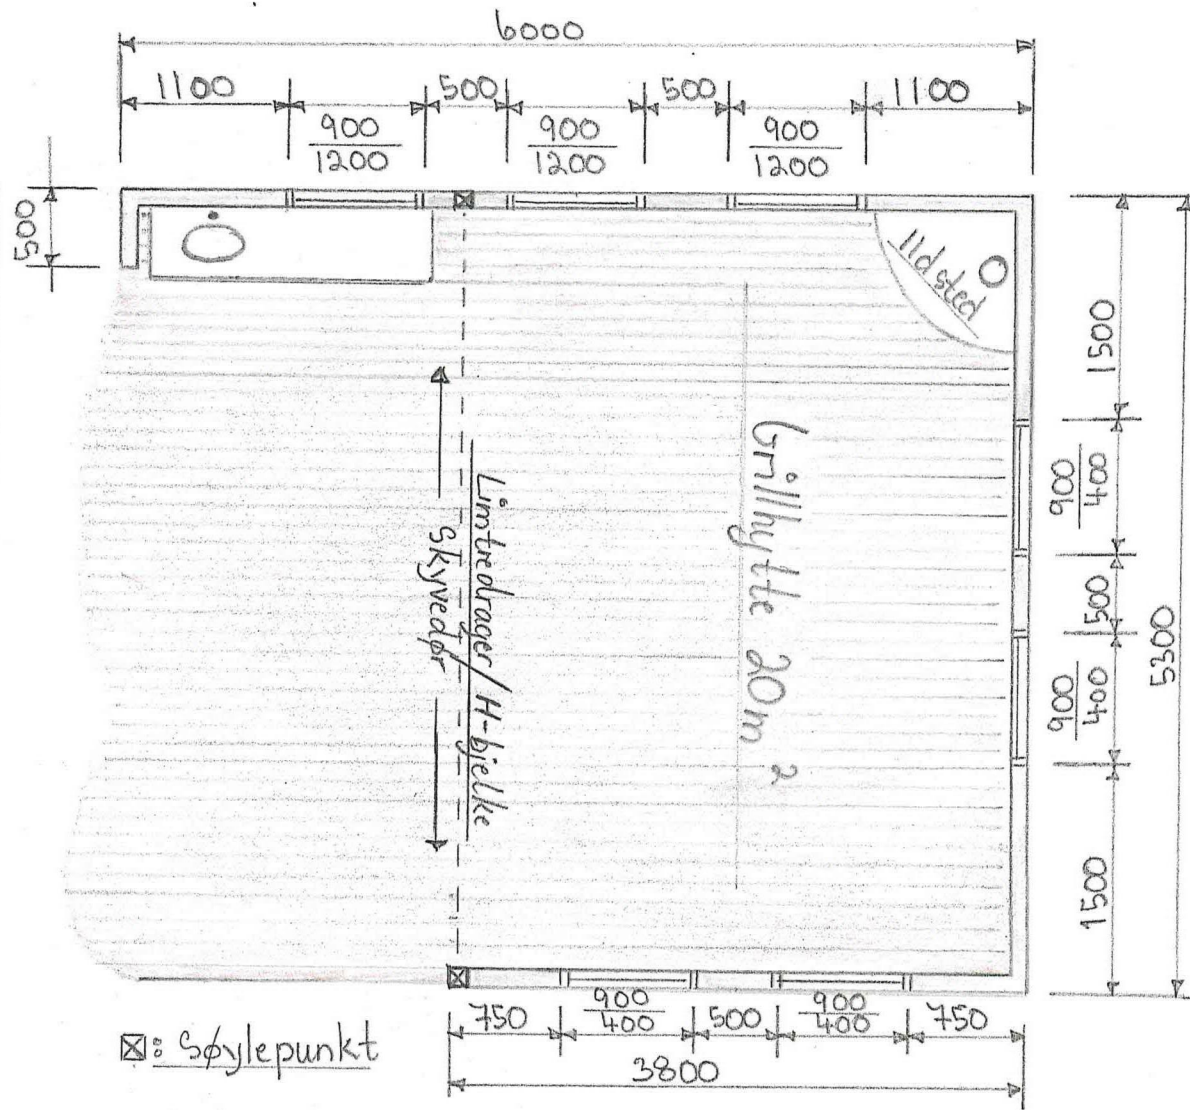

Type: Grillhytte 20m<sup>2</sup> Gnr: 1 Bnr: 45  
 Plan-tegning, Skala 1:50, Side 2 av 2  
 Tiltakshaver: Nina Spurkeland & Stein Arne Blomberg  
 Dato: 06/07-2020 Tegn.av: PdV.