


Alle vinduer 1000x1400mm
 Ingangsdør 1000x2100
 Garasjeporter 2900mmx 2700mm

Garasje for Familien Jacobsen i Gangstøveigen 85 i
 Lindås Kommune
 M. 1:50

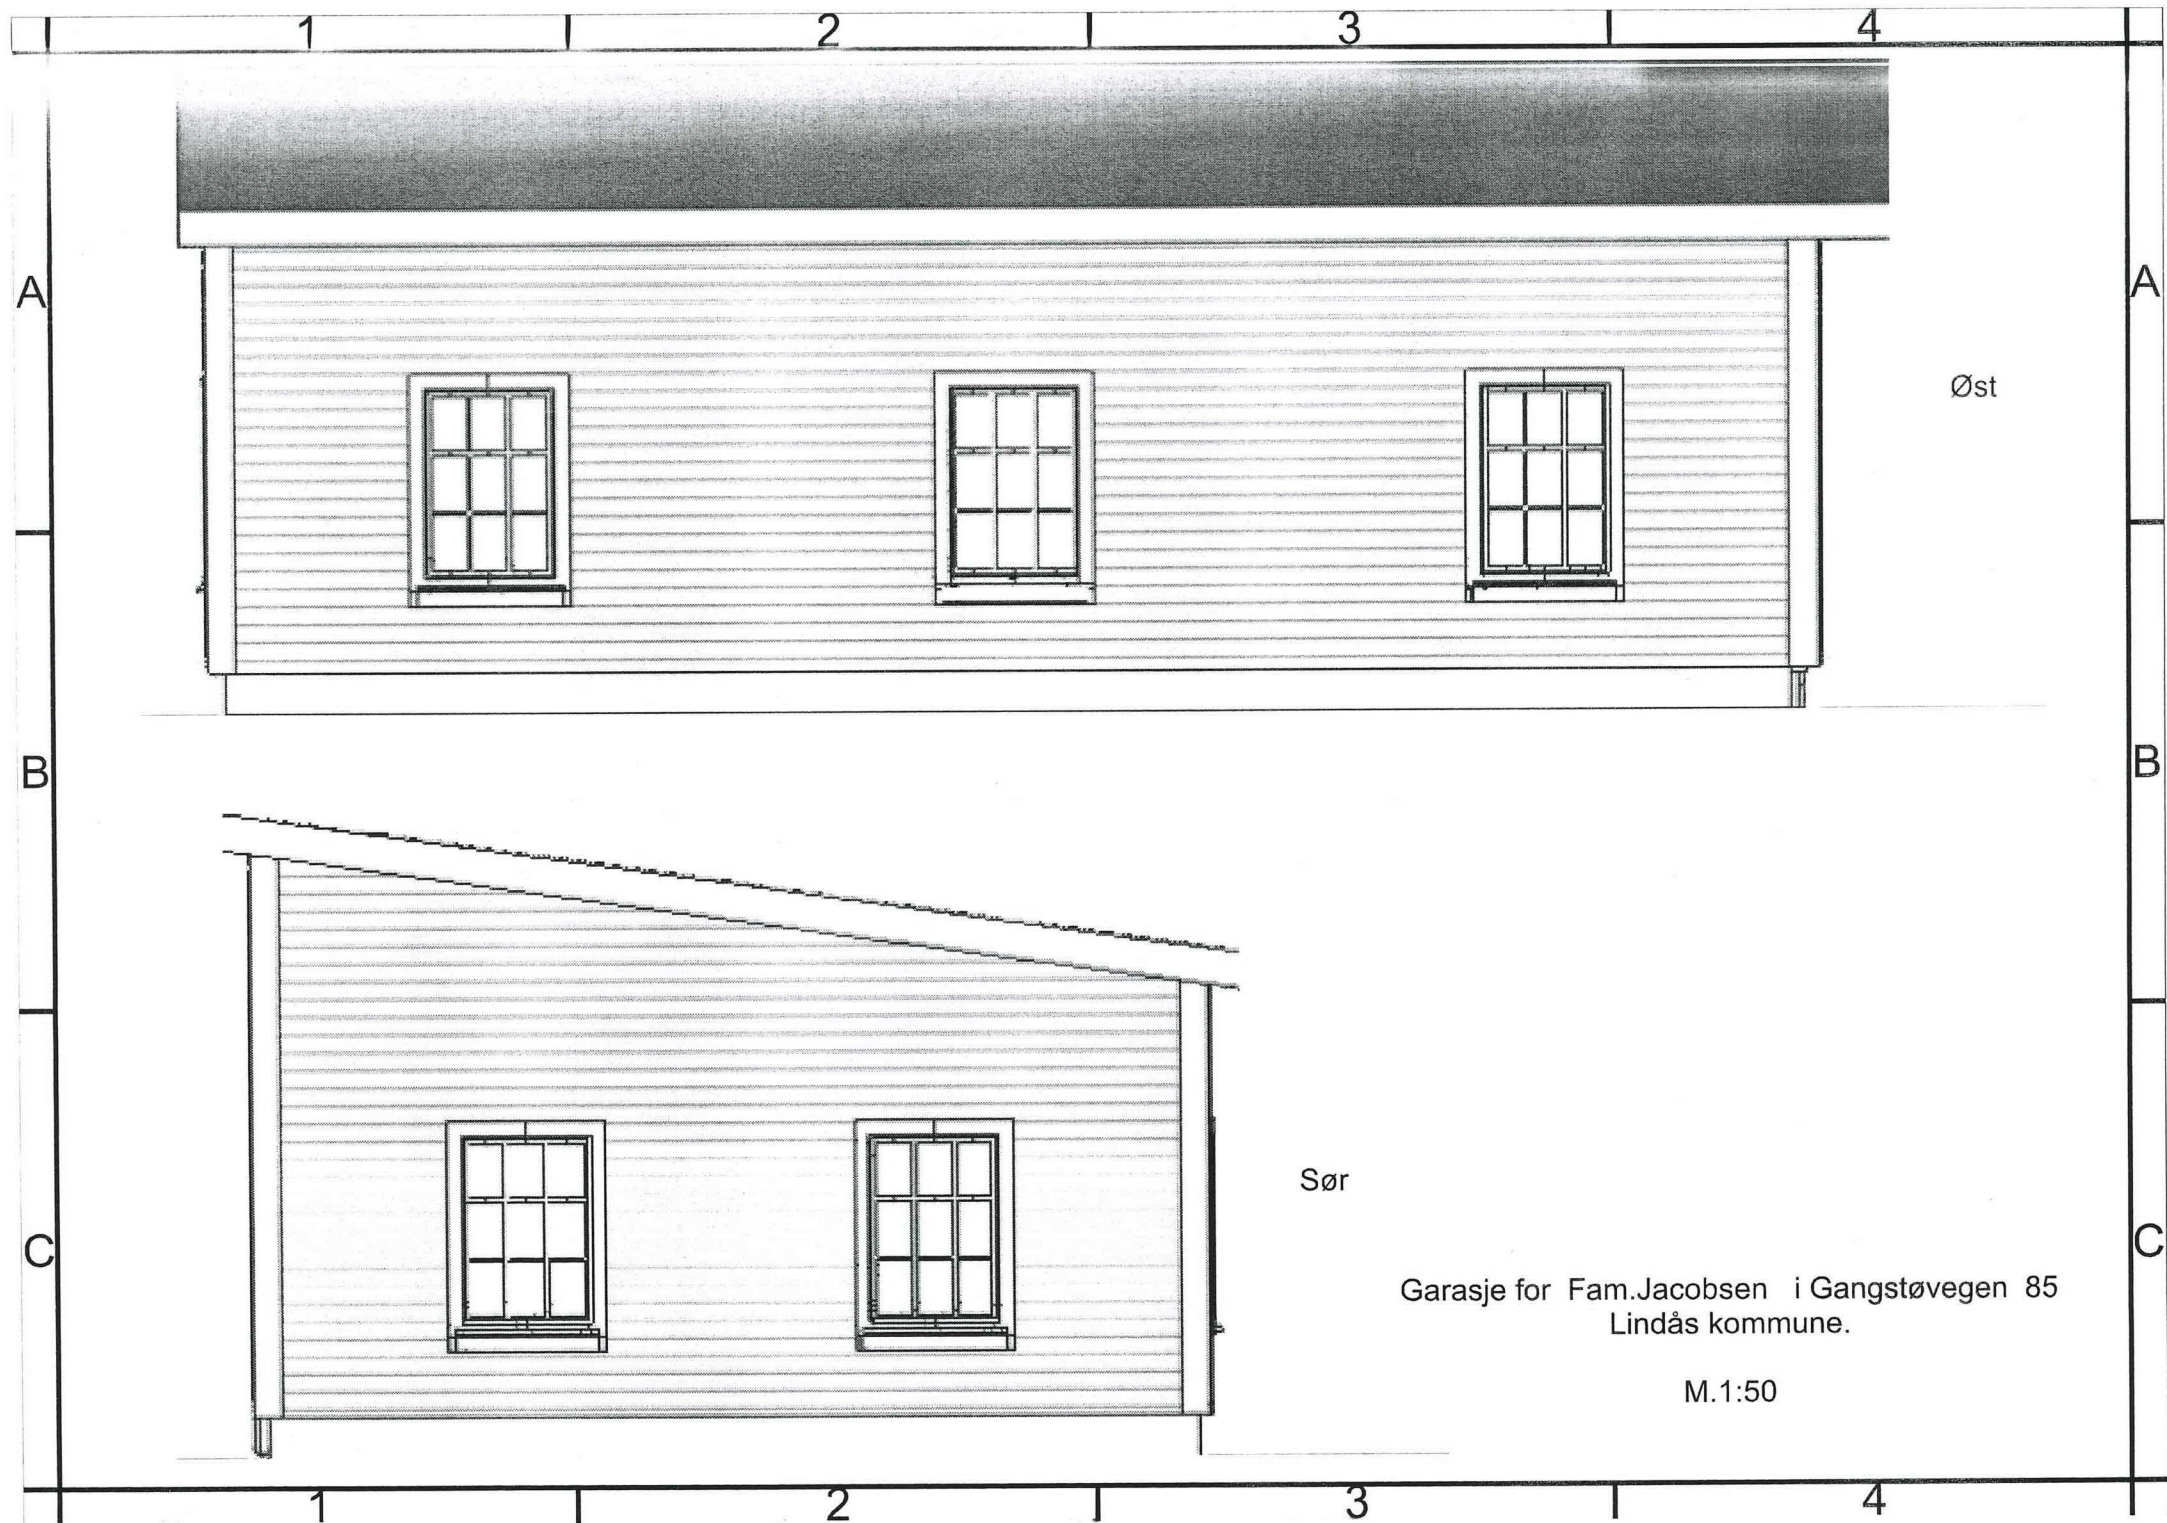


Øst

Sør

Garasje for Fam.Jacobsen i Gangstøvegen 85
Lindås kommune.

M.1:50

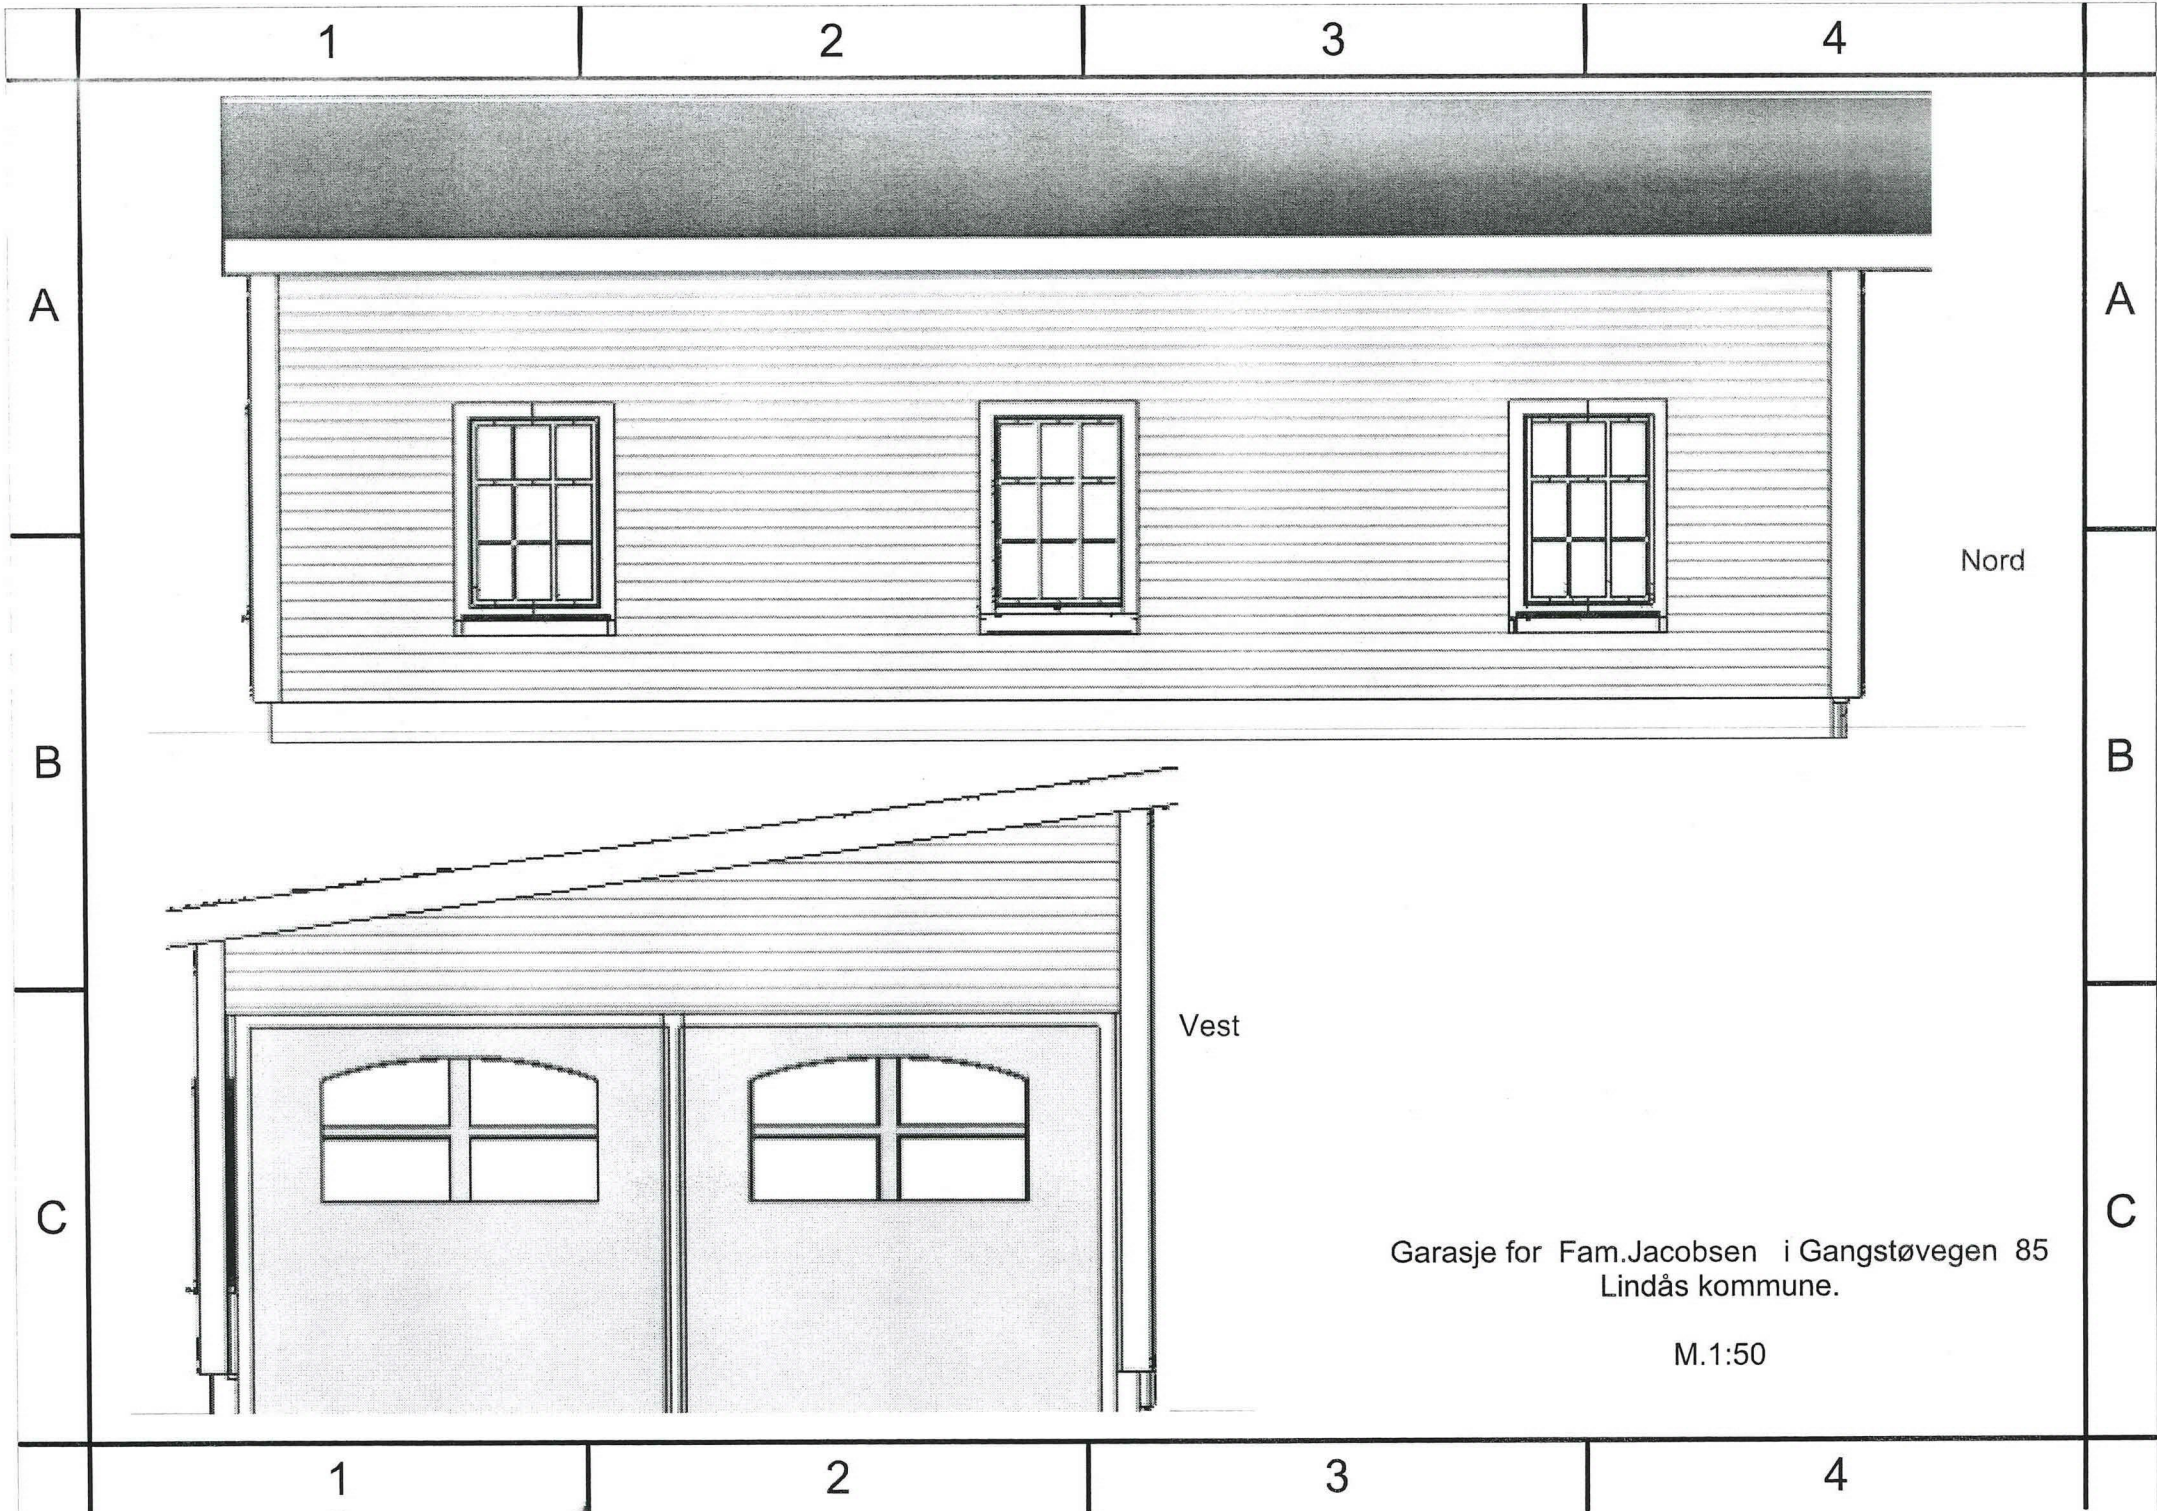

1

2

3

4

A

A

Nord

B

B

C

C

Vest

Garasje for Fam. Jacobsen i Gangstøvegen 85
Lindås kommune.

M.1:50

1

2

3

4

