



Kjellar

Fase: Byggjesøknad	Tegnet: MT	Kontrollert:	Prosjekt-teiknings nr.: 535-1	Dato: 23/04/20	Målestokk: 1:100	Format: A3
Prosjekt: Plan Kjellar Riving/gjennoppbygging av våningshus Gnr 490 / Bnr 2						
Tiltakshavar: Odd Heine Hole Hella 98, 5936 Manger		BIM koordinator Hammar-Kameratane AS Hella 60, 5936 Manger				

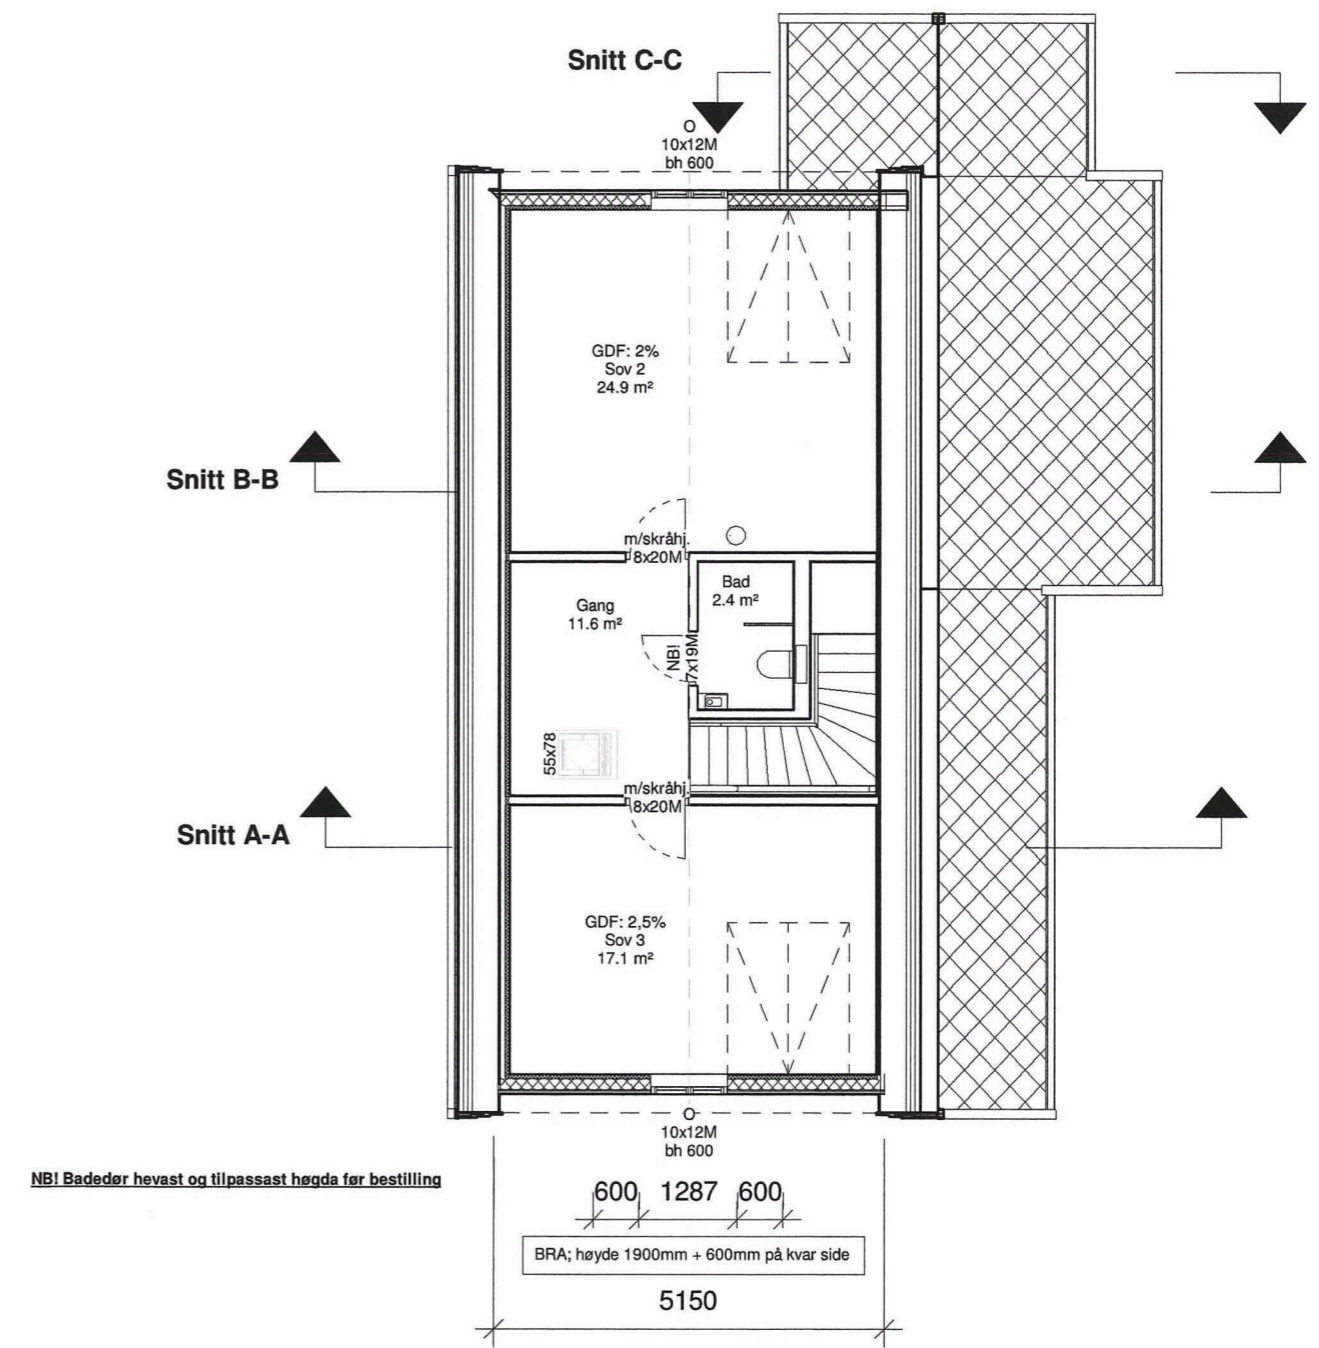

E-2

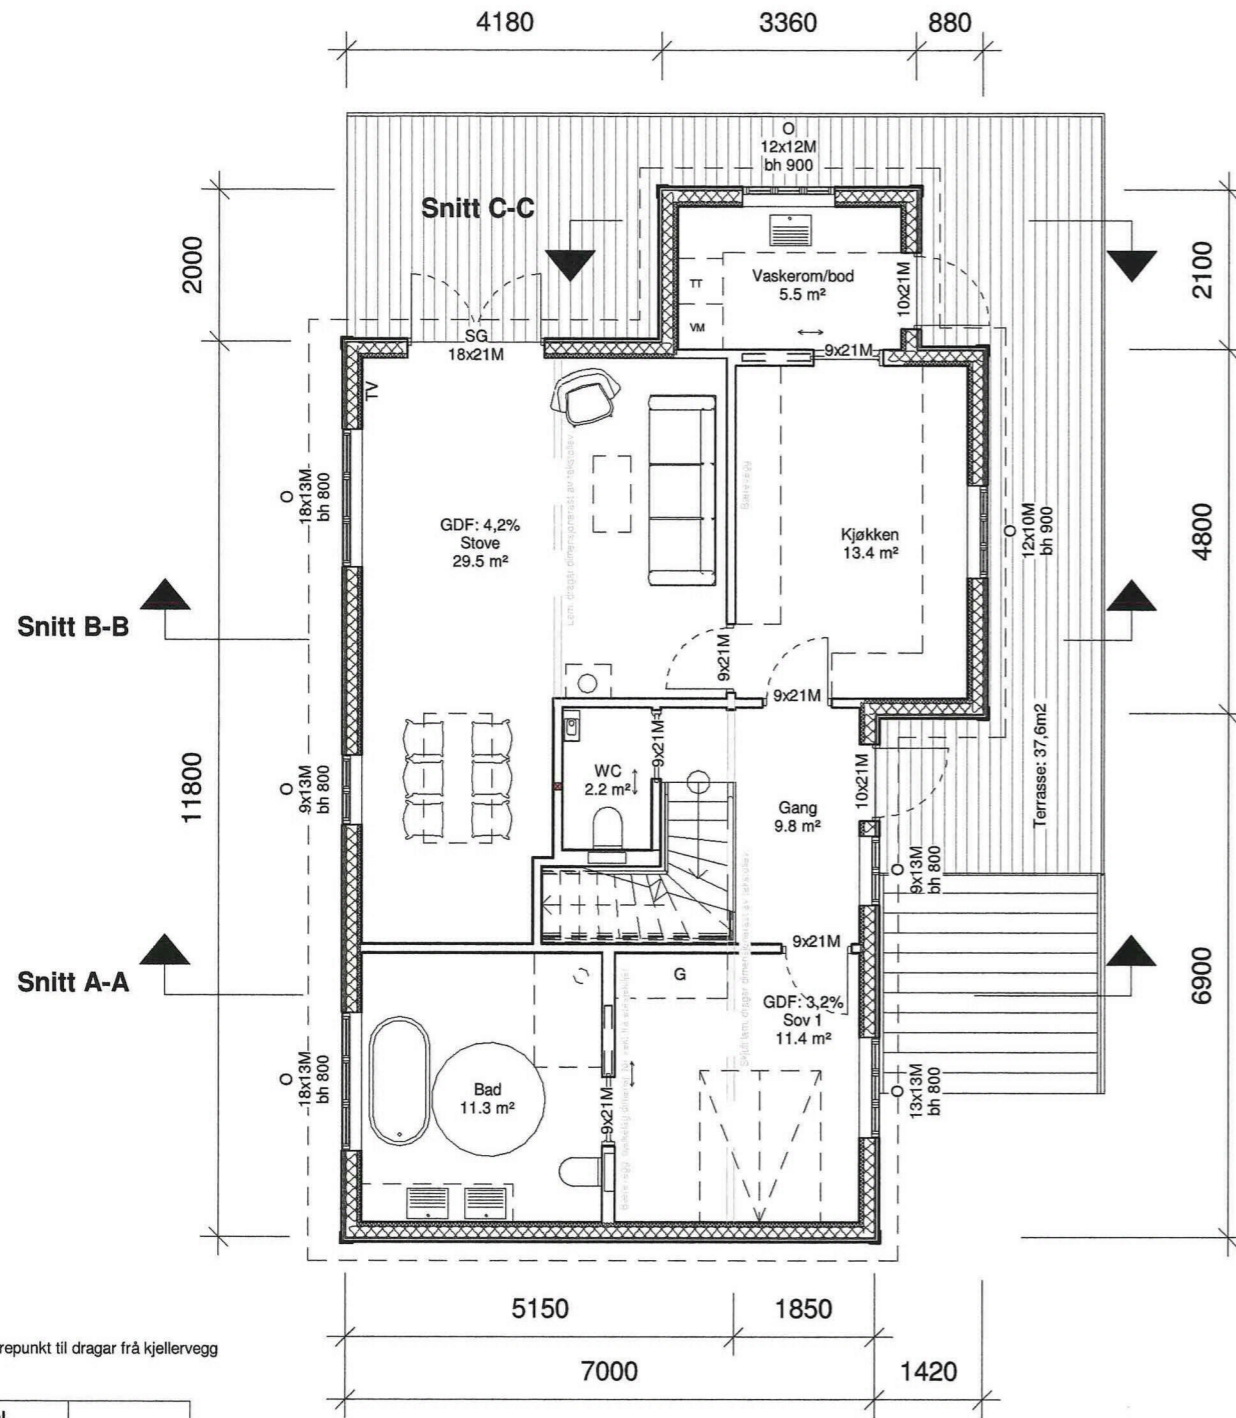

NBI Badedør hevast og tilpassast høgda før bestilling


Loft

■ Bærepunkt til dragar frå kjellervegg

Areal	
Kjellar:	61,6m ²
Hovudetasje:	87m ²
Loft:	28,3m ²
Sum BRA:	176,9m ²
BYA:	131,2m ²

(inkl. 37,6m² terrasse)


SG = Personssikkerheitsglas
 O = Opningsvindauge
 F = Fastkarmsvindauge
 bh = Brystningshøgde
 TF = Trinnritt (maks terskelhøgde: 25mm)
 G = Garderobe
 GDF = Gjennomsnittleg dagslysfaktor, min 2% iht. TEK 10/17

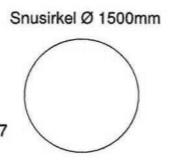


Hovudetasje

Fase: Byggjesøknad	Tegnet: MT	Kontrollert:	Prosjekt-teiknings nr.: 535-1	Dato: 23/04/20	Målestokk: 1:100	Format: A3
Plan Riving/gjennoppbygging av våningshus Gnr 490 / Bnr 2 Tiltakshavar: Odd Heine Hole Hella 98, 5936 Manger						
			BIM koordinator Hammar-Kameratane AS Hella 60, 5936 Manger			
			HAMMAR KAMERATANE AS kontor@hamm-kam.no 995 46 989			

E-3

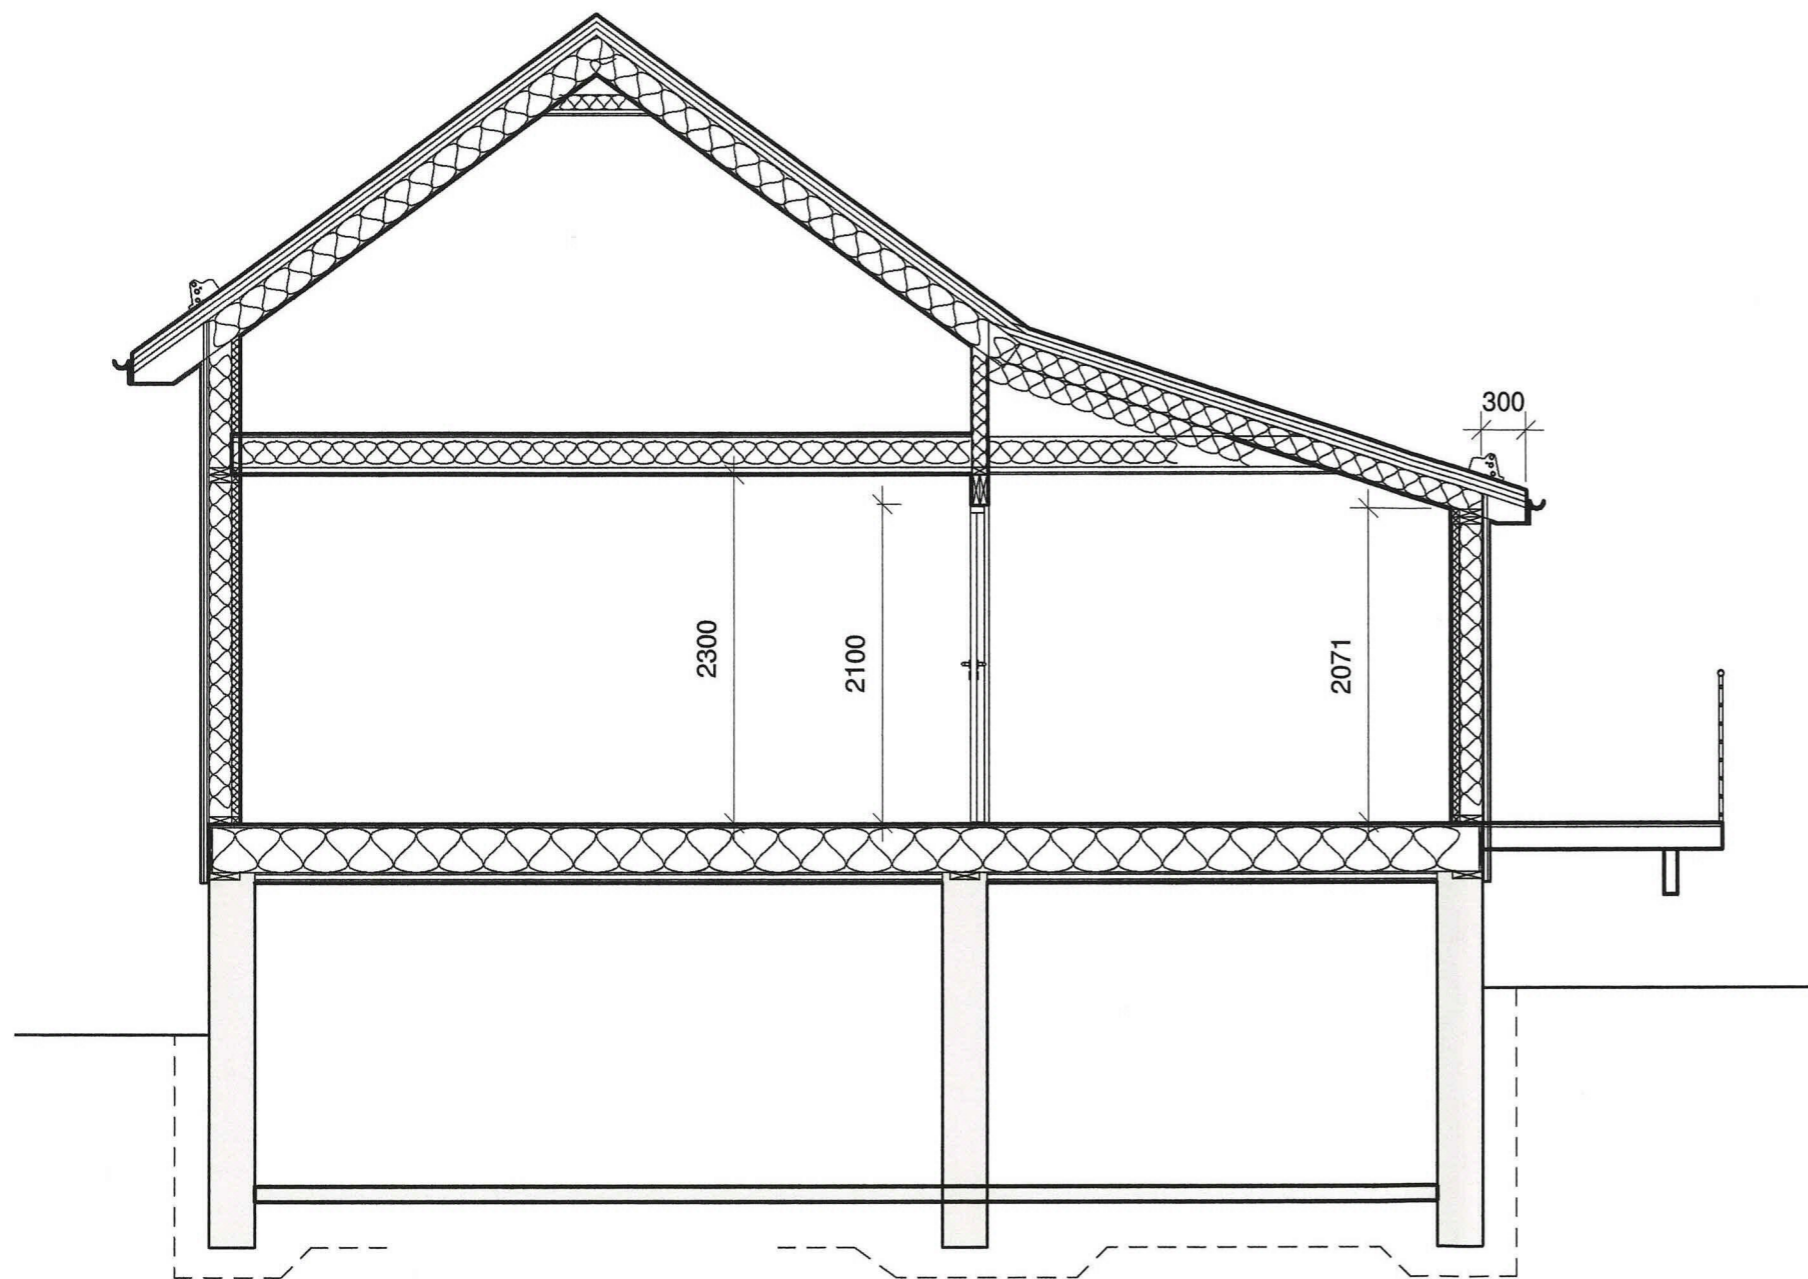

Snitt B-B

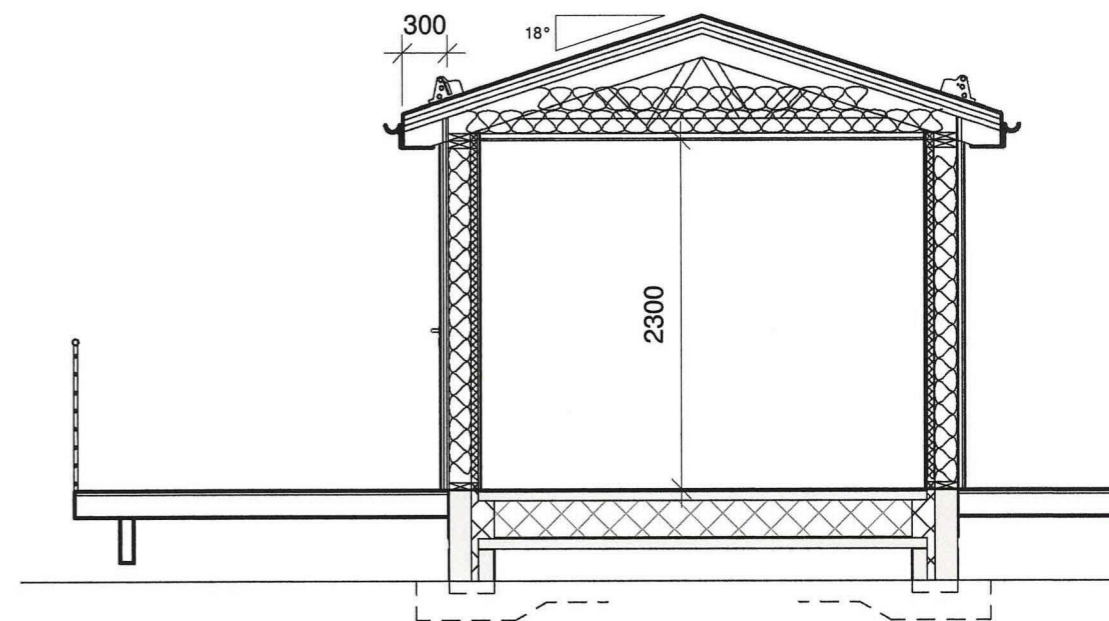

Snitt C-C

Fase: Byggjesøknad	Tegnet: MT	Kontrollert:	Prosjekt-teiknings nr: 535-1	Dato: 23/04/20	Målestokk: 1:50	Format: A3
-----------------------	---------------	--------------	---------------------------------	-------------------	--------------------	---------------

Prosjekt:
Snitt B-B og C-C
 Riving/gjennoppbygging av våningshus
 Gnr 490 / Bnr 2


Tiltakshavar:
 Odd Heine Hole
 Hella 98, 5936 Manger

BIM koordinator
 Hammar-Kameratane AS
 Hella 60, 5936 Manger



kontor@hamm-kam.no 995 46 989


E-4

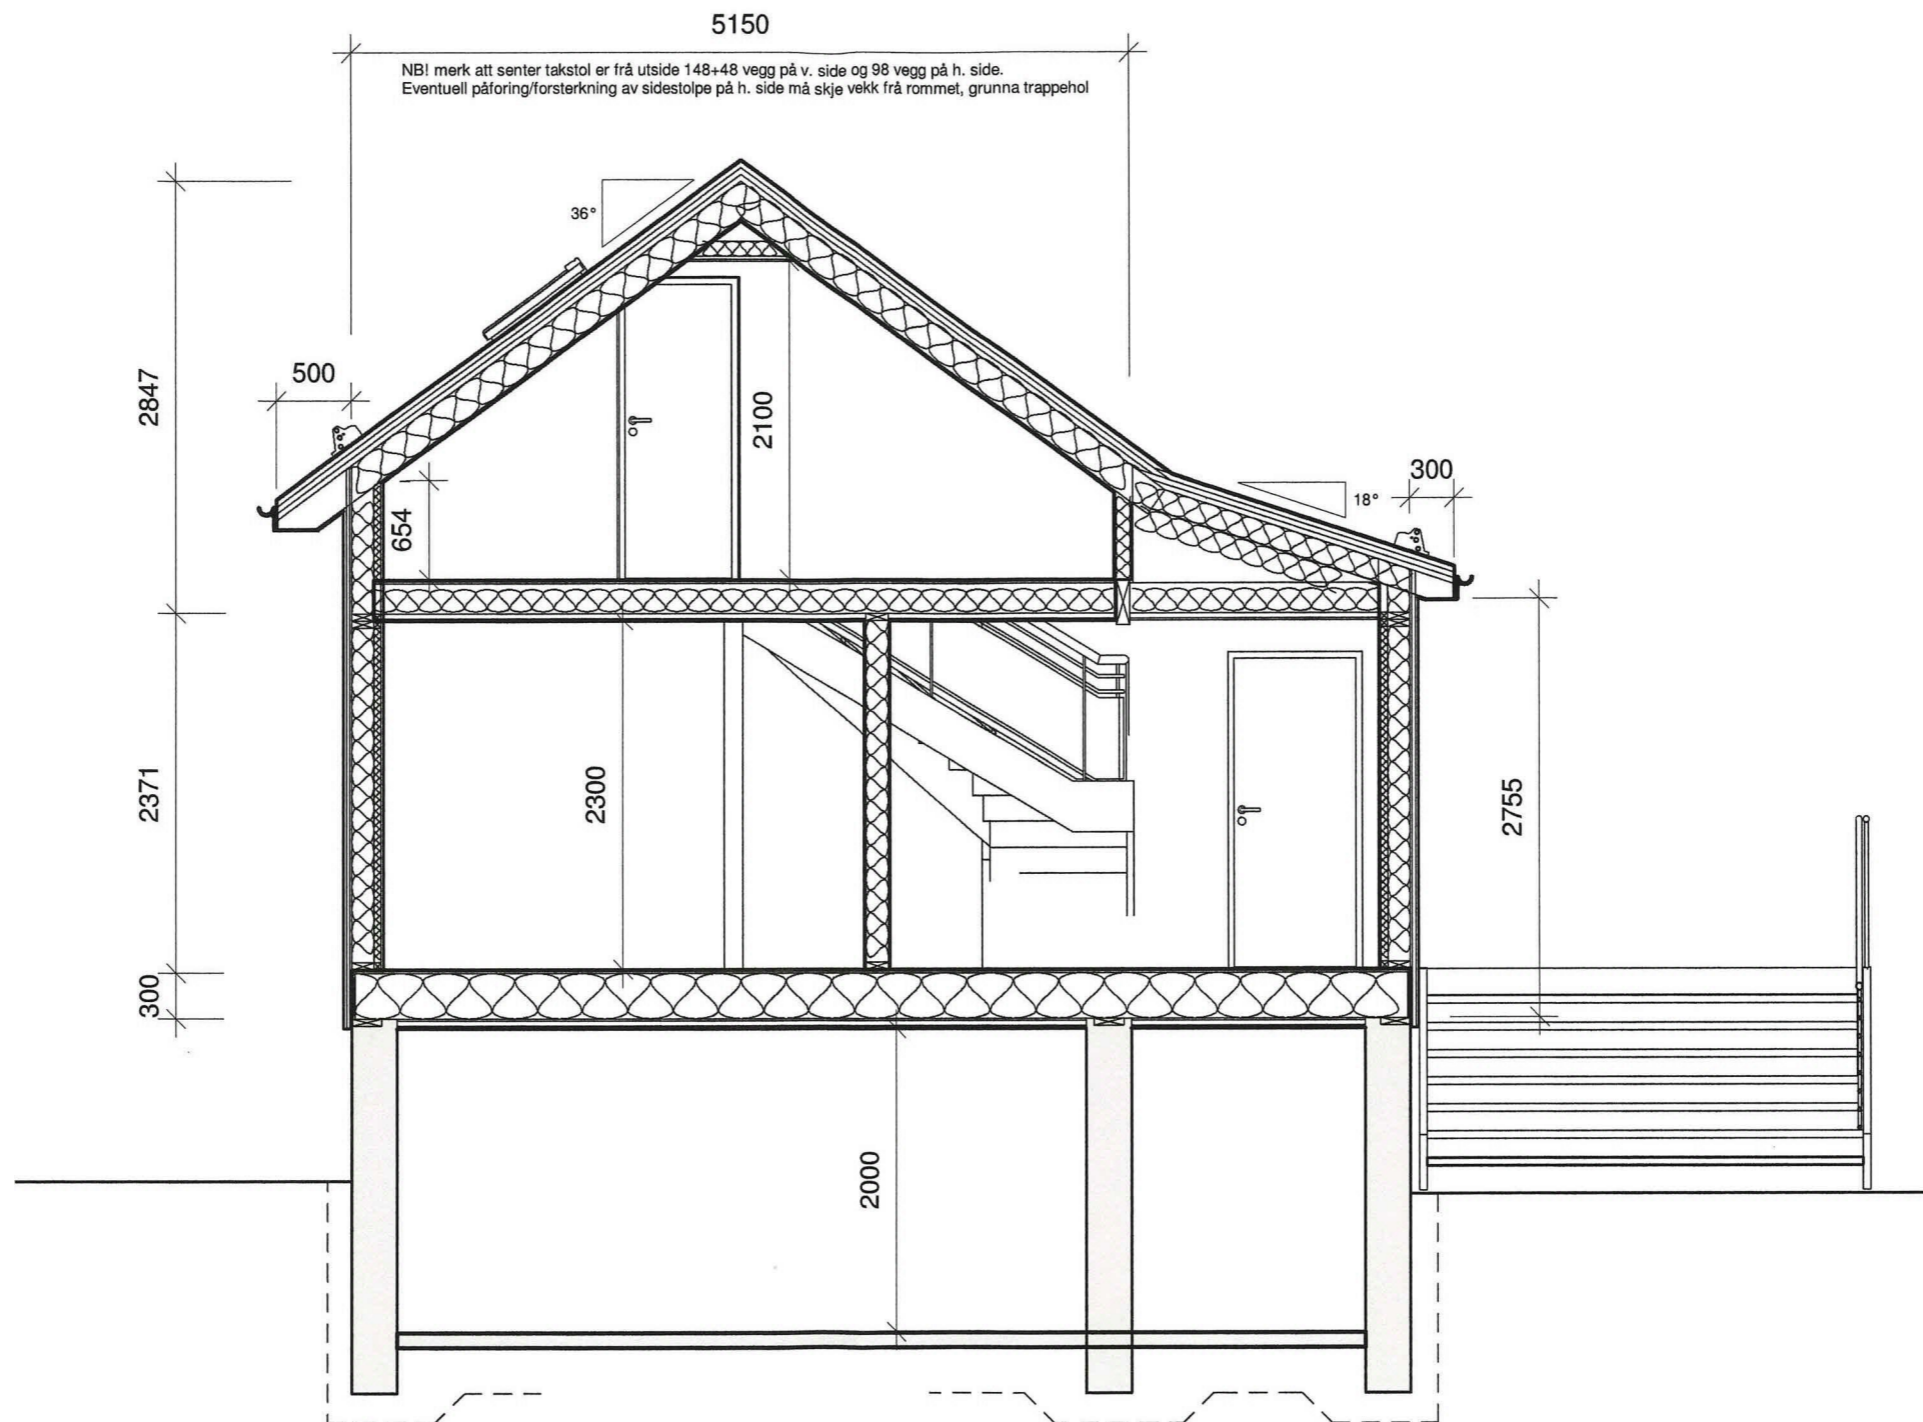


Snitt A-A

Fase: Byggesøknad	Tegnet: MT	Kontrollert:	Prosjekt-teiknings nr: 535-1	Dato: 23/04/20	Målestokk: 1:50	Format: A3
Tiltakshavar: Odd Heine Hole Hella 98, 5936 Manger		Prosjekt: Riving/gjennoppbygging av våningshus Gnr 490 / Bnr 2		 BIM koordinator Hammar-Kameratane AS Hella 60, 5936 Manger kontor@hamm-kam.no 995 46 989		


E-5

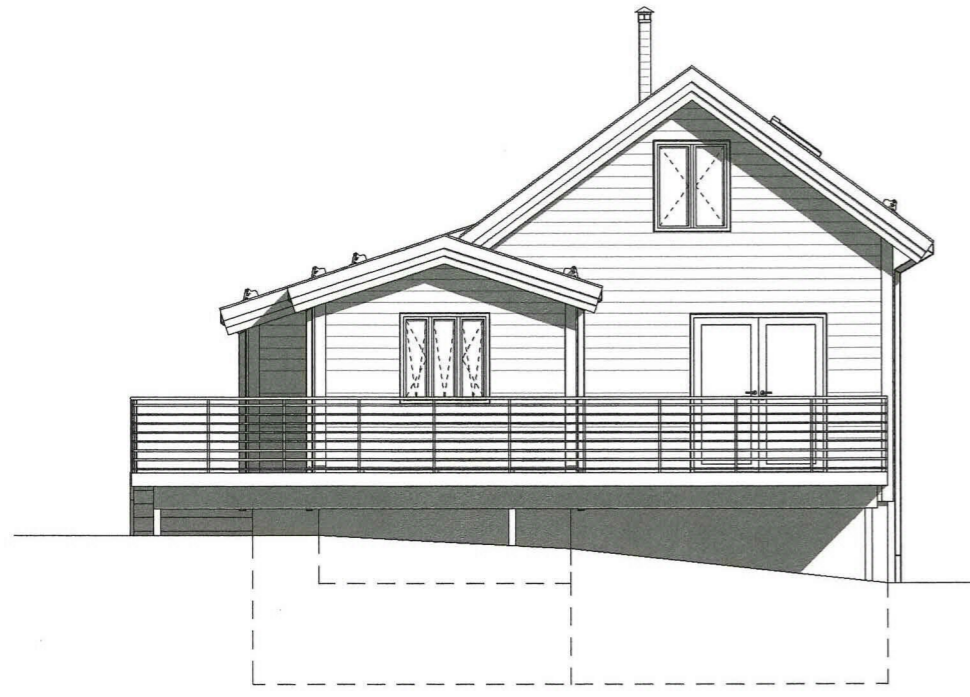


Nord

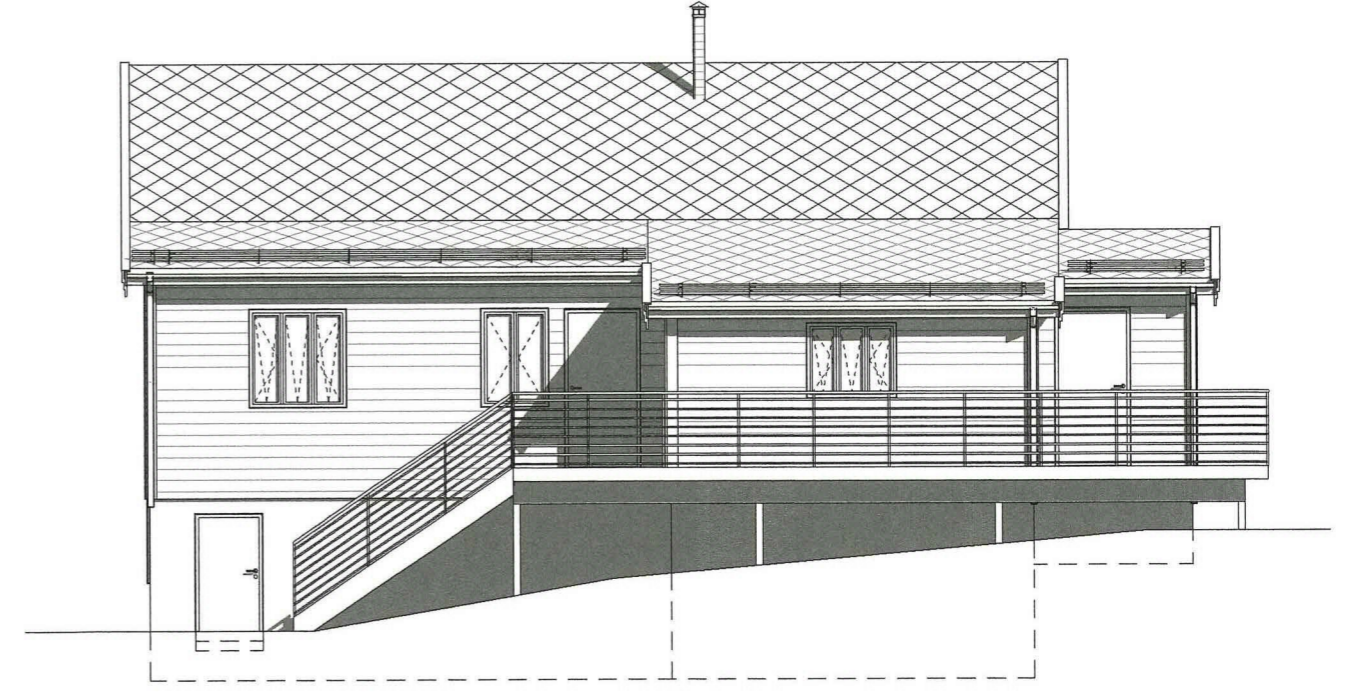

Aust

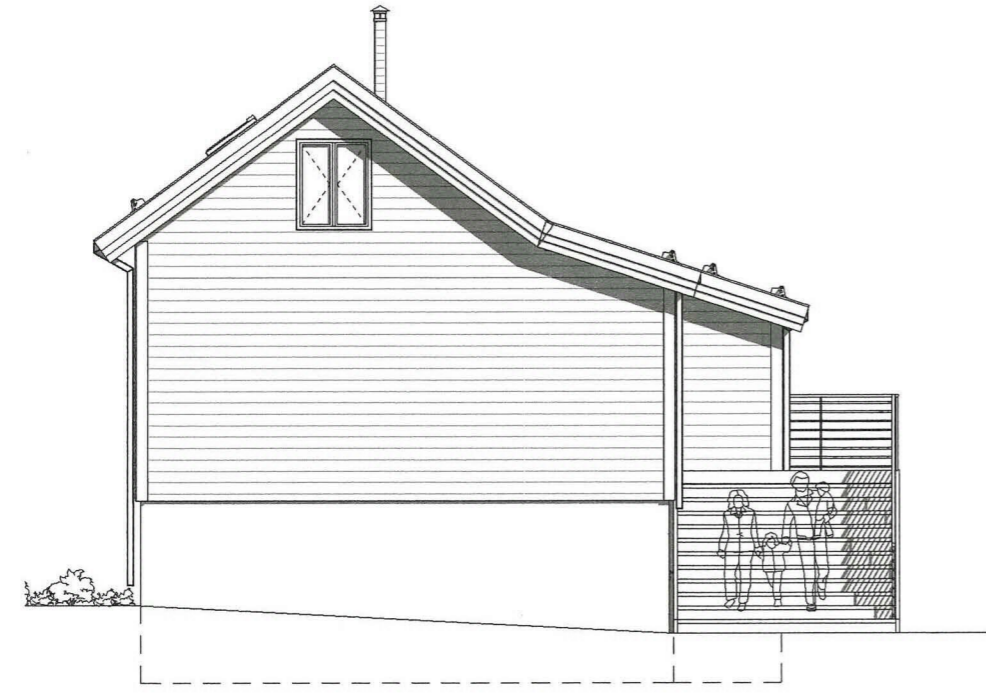


Sør

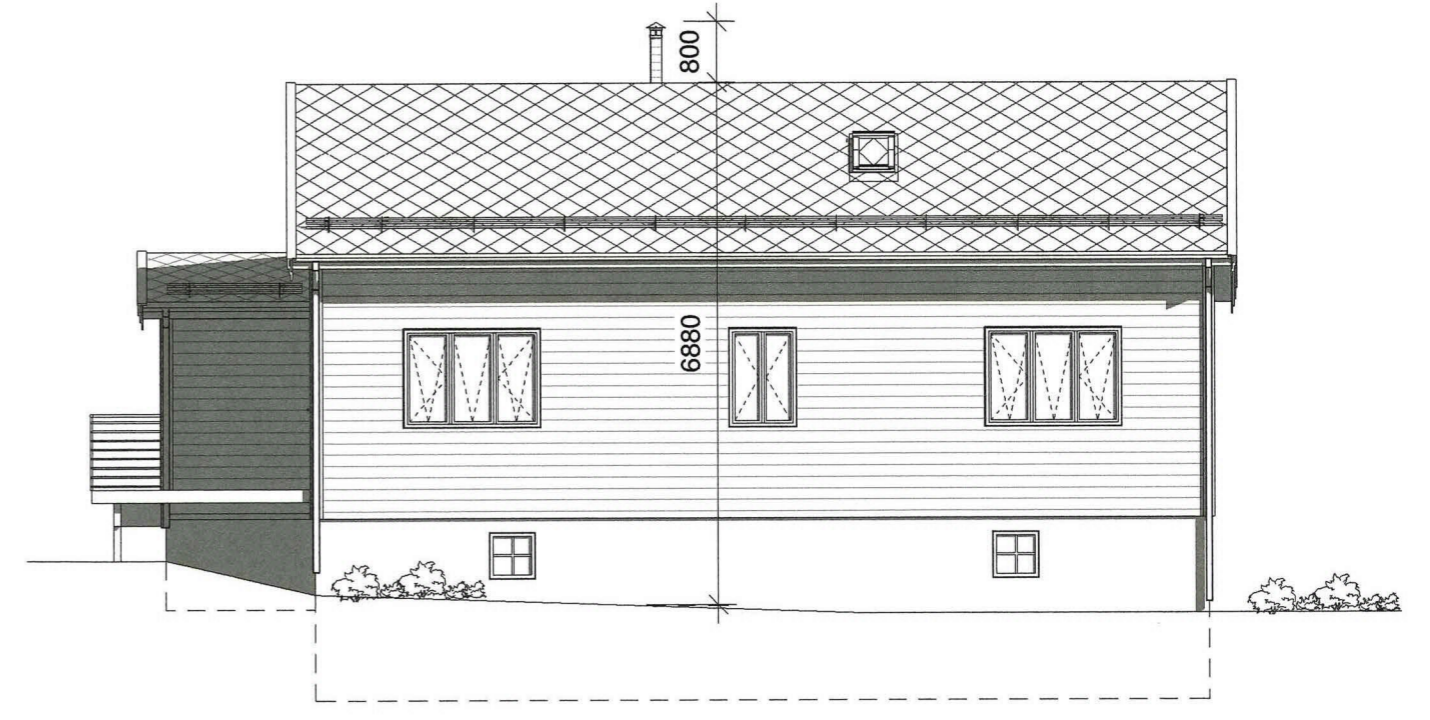


Vest

Fase: Byggesøknad	Tegnet: MT	Kontrollert:	Prosjekt-teiknings nr.: 535-1	Dato: 23/04/20	Målestokk: 1:100	Format: A3
Fasadar		Prosjekt: Riving/gjennoppbygging av våningshus Gnr 490 / Bnr 2				 HAMMAR KAMERATANE AS kontor@hamm-kam.no 995 46 989
Tiltakshavar: Odd Heine Hole Hella 98, 5936 Manger		BIM koordinator Hammar-Kameratane AS Hella 60, 5936 Manger				

E-6

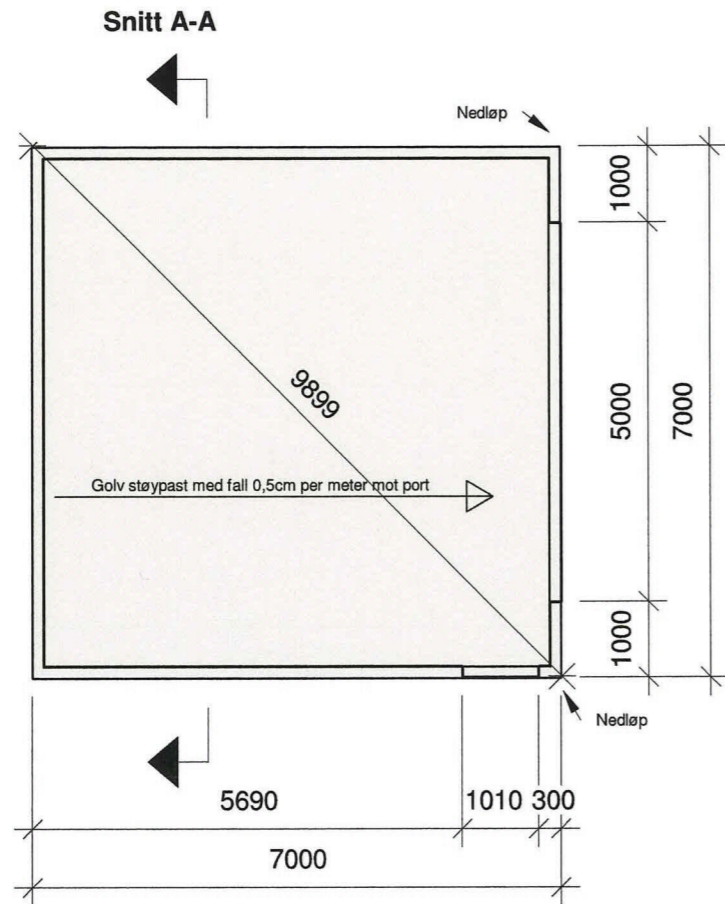

Fundamentsplan

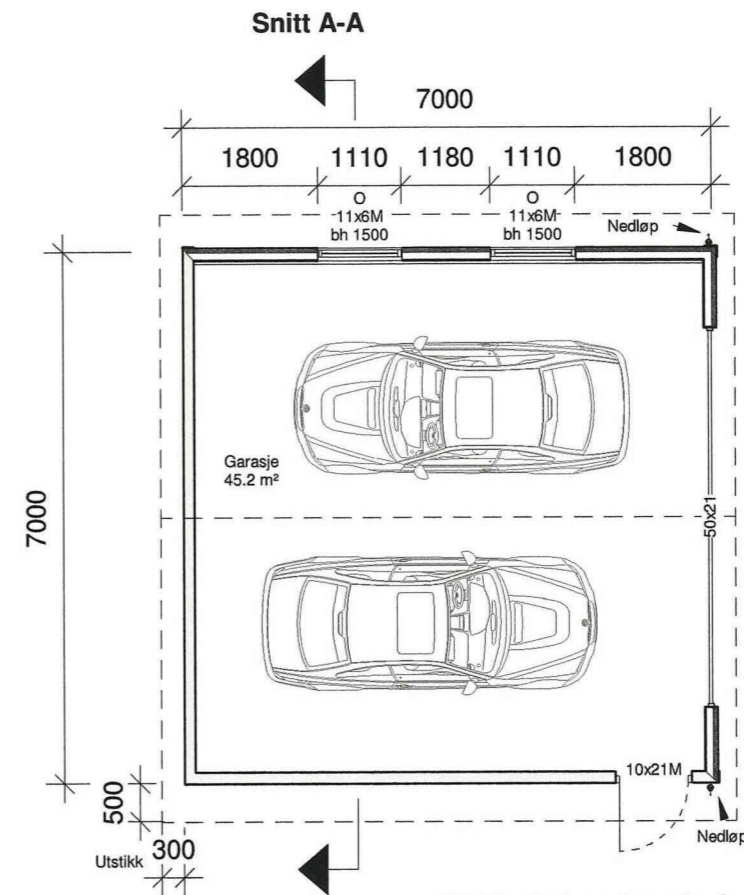


Houvdplan

SG = Personikkerhetsglas
 O = Opningsvindauger
 F = Fastkarmvindauger
 bh = Brystningshøgd
 TF = Trinnfritt (maks terskelhøgd: 25mm)
 G = Garderobe
 GDF = Gjennomsnittleg dagslysfaktor, min 2% iht. TEK 10/17

Areal	
BRA:	45,2m2
BYA:	49m2


NBI sjekk portopning med leverandør, då mål kan variere

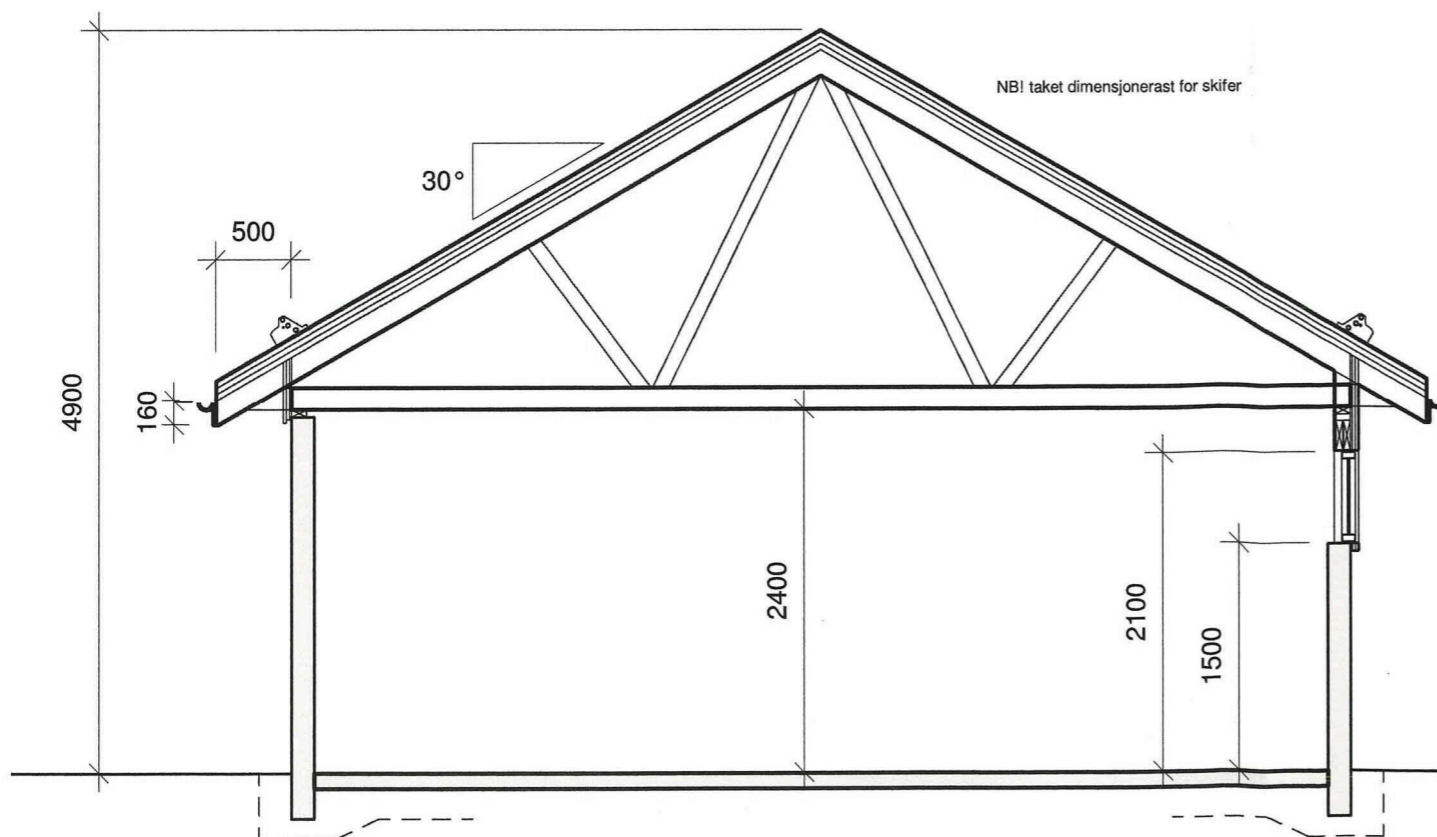


Snitt A-A

Fase: Byggesøknad	Tegnet: MT	Kontrollert:	Prosjekt-teiknings nr: 544-2	Dato: 06/05/20	Målestokk: 1:100/1:50	Format: A3
Plan Snitt A-A		Prosjekt: Garasje Gnr 490 / Bnr 2		<p>HAMMAR KAMERATANE AS</p> <p>BIM koordinator Hammar-Kameratane AS Hella 60, 5936 Manger</p> <p>kontor@hamm-kam.no 995 46 989</p>		
Tiltakshavar: Odd Heine Hole Hella 98, 5936 Manger						


E-7

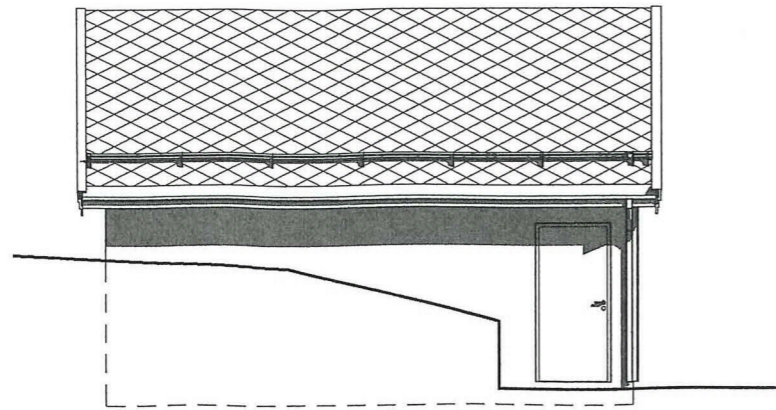


Aust

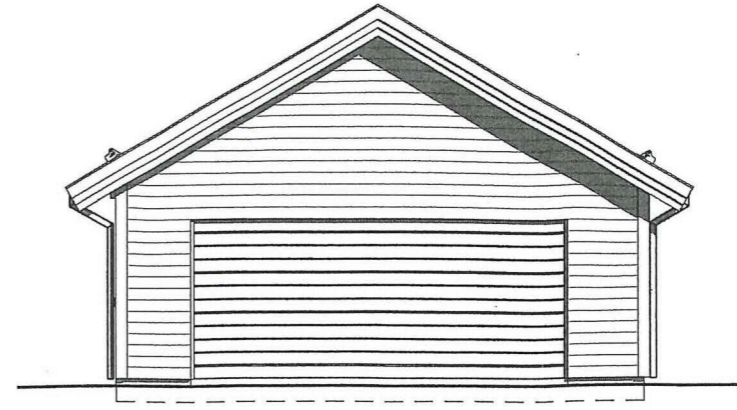


Nord

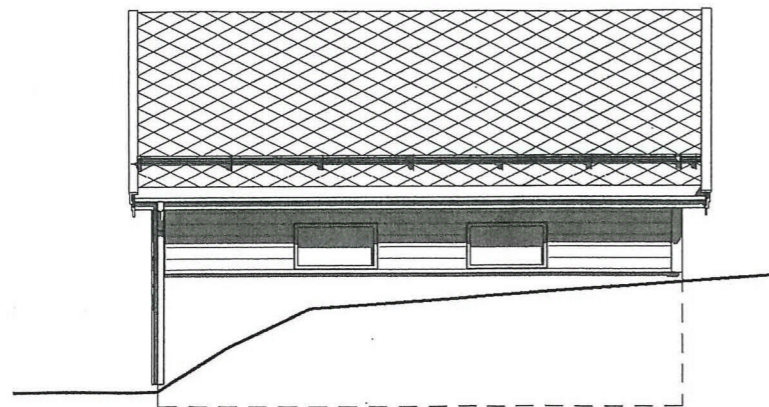

Vest

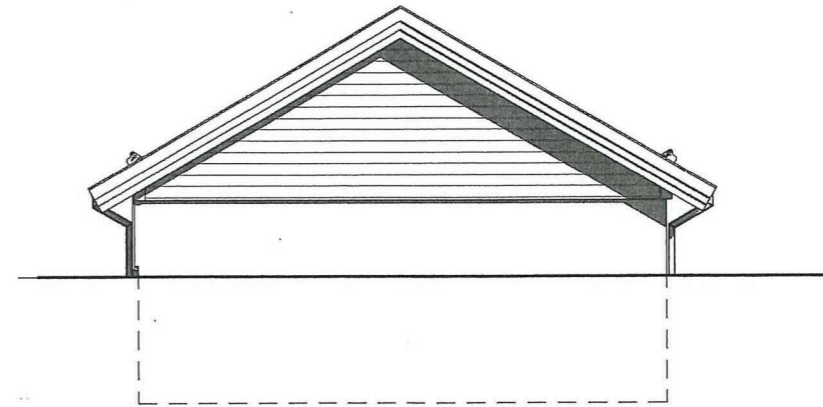

Sør

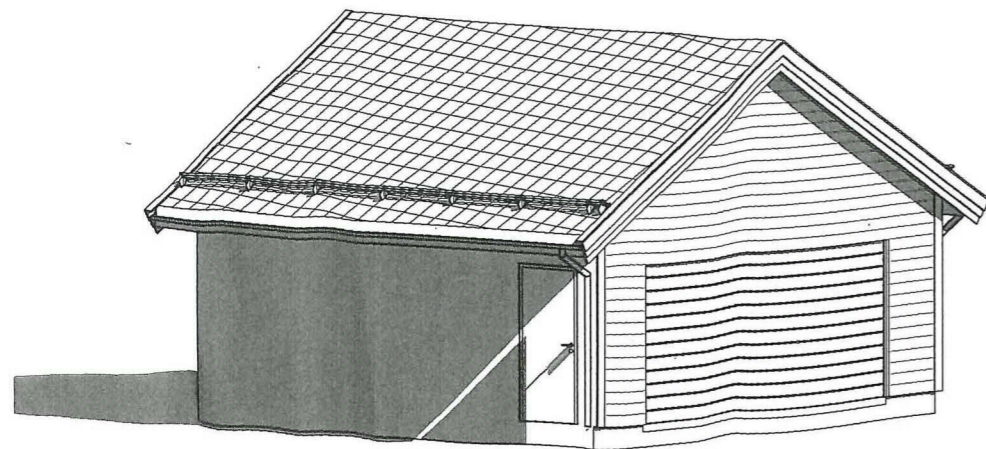

3D

**Garasje tilpassast eksisterande terrenget.
 Her er det ein naturleg dump i terrenget med gardsveg rundt.
 Garasje plasserast i dumpen og tilbakefyllast.
 Minimalt med inngrep og mindre endring av eksisterande terrenget.**

Fase: Byggjesøknad	Tegnet: MT	Kontrollert:	Prosjekt-teiknings nr: 544-2	Dato: 06/05/20	Målestokk: 1:100	Format: A3
Fasadar 3D		Prosjekt: Garasje Gnr 490 / Bnr 2				
Tiltakshavar: Odd Heine Hole Hella 98, 5936 Manger		BIM koordinator Hammar-Kameratane AS Hella 60, 5936 Manger		 kontor@hamm-kam.no 995 46 989		