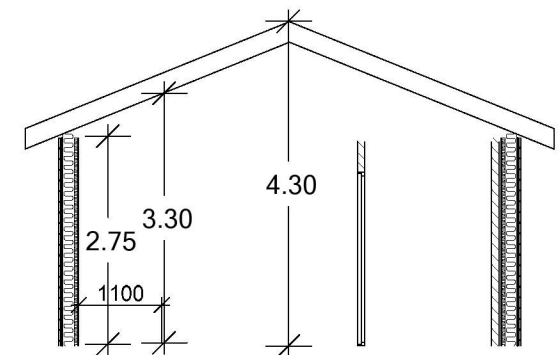
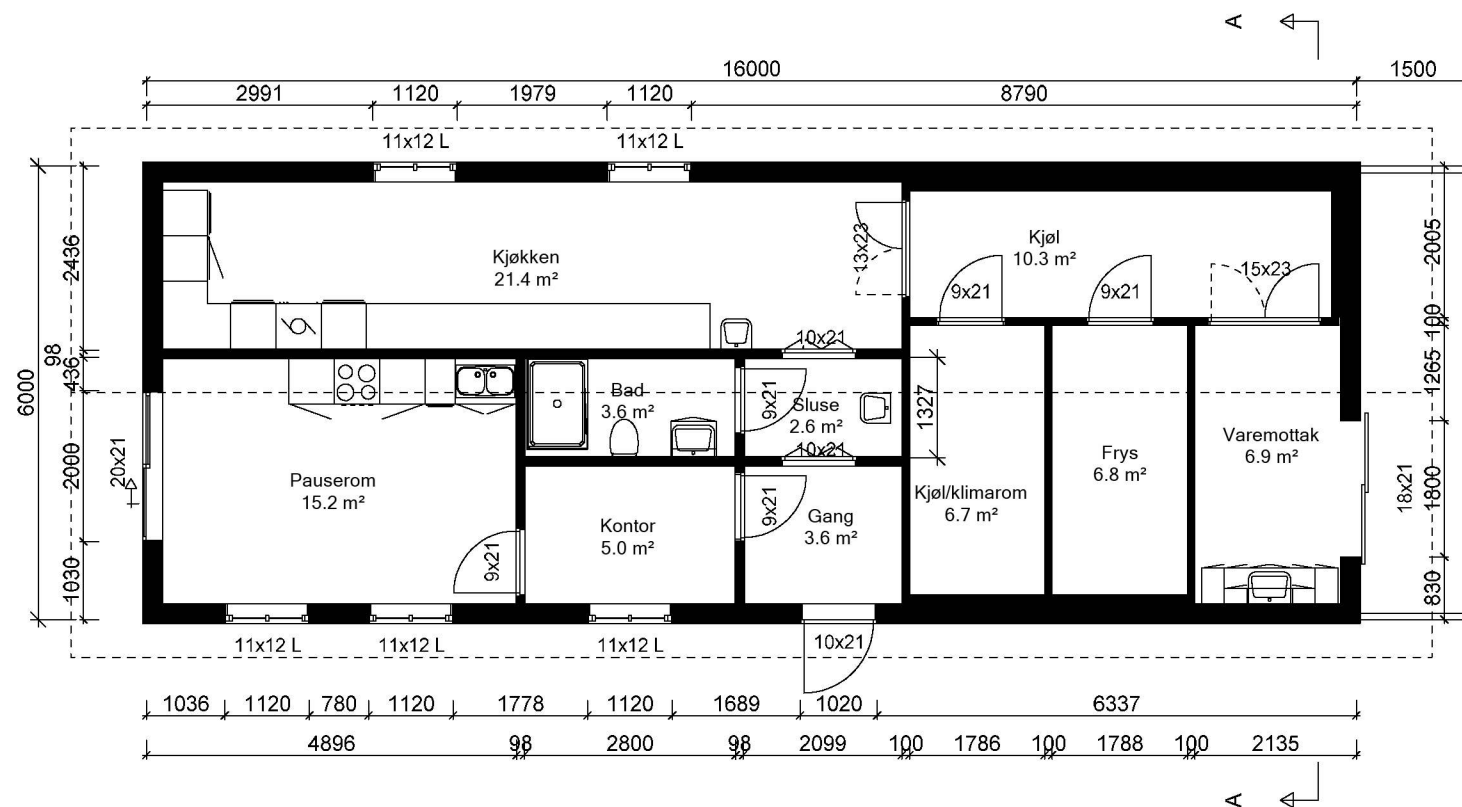


Tiltakshaver:

Byggeplass: **Iceland Gard**

Kommune: **Lindås**

Gnr: 168 Bnr: 3 Mål: 1 : 100

Plan og snitt

DATA DESIGN SYSTEM
A NEUMETSCHEN COMPANY

Dato: 24.06.2018

Tegn: Thomas Hagewick

Prosjekt nr. 146

Tegn. nr: 501


Rev 13.07.2020

Iceland Gard


© Tegningen er beskyttet i.h.t. lov om opphavsrett.




NORD-ØST

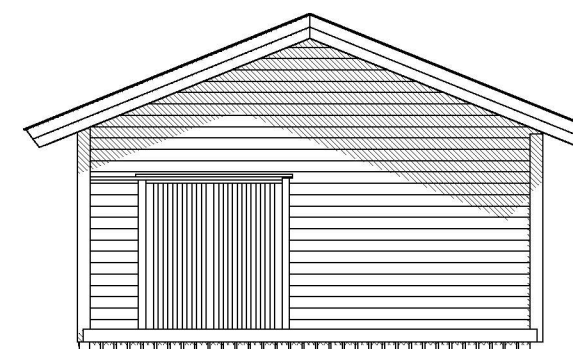


NORD-VEST

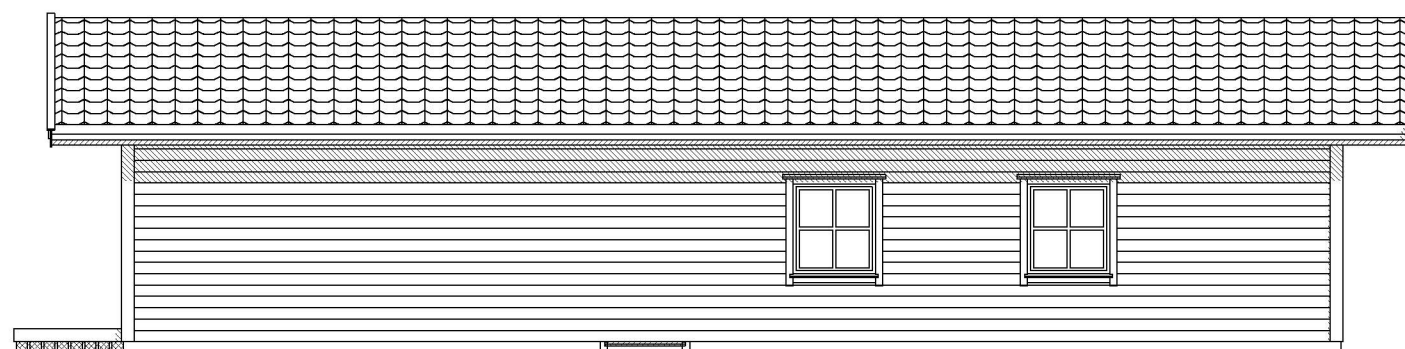

SØR-VEST

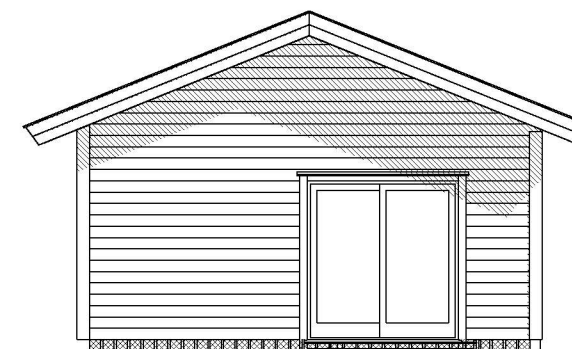

SØR-ØST

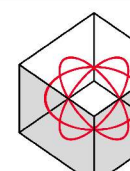

© Tegningen er beskyttet i.h.t. lov om opphavsrett.

Tiltakshaver:

Byggeplass: **Ikeland Gard**

Kommune: **Lindås**

Gnr: 168 Bnr: 3 Mål: 1 : 100

Fasader

DATA DESIGN SYSTEM
A NEIBETSCHEN COMPANY

Dato: 24.06.2018

Tegn: Thomas Hagewick

Prosjekt nr.146

Tegn.nr: 502

Rev 13.07.2020

Ikeland Gard