


Snitt 1-1  
1 : 250

Tegnforklaring:

- Regulerte volumer
- Bygg i snittet
- Rive

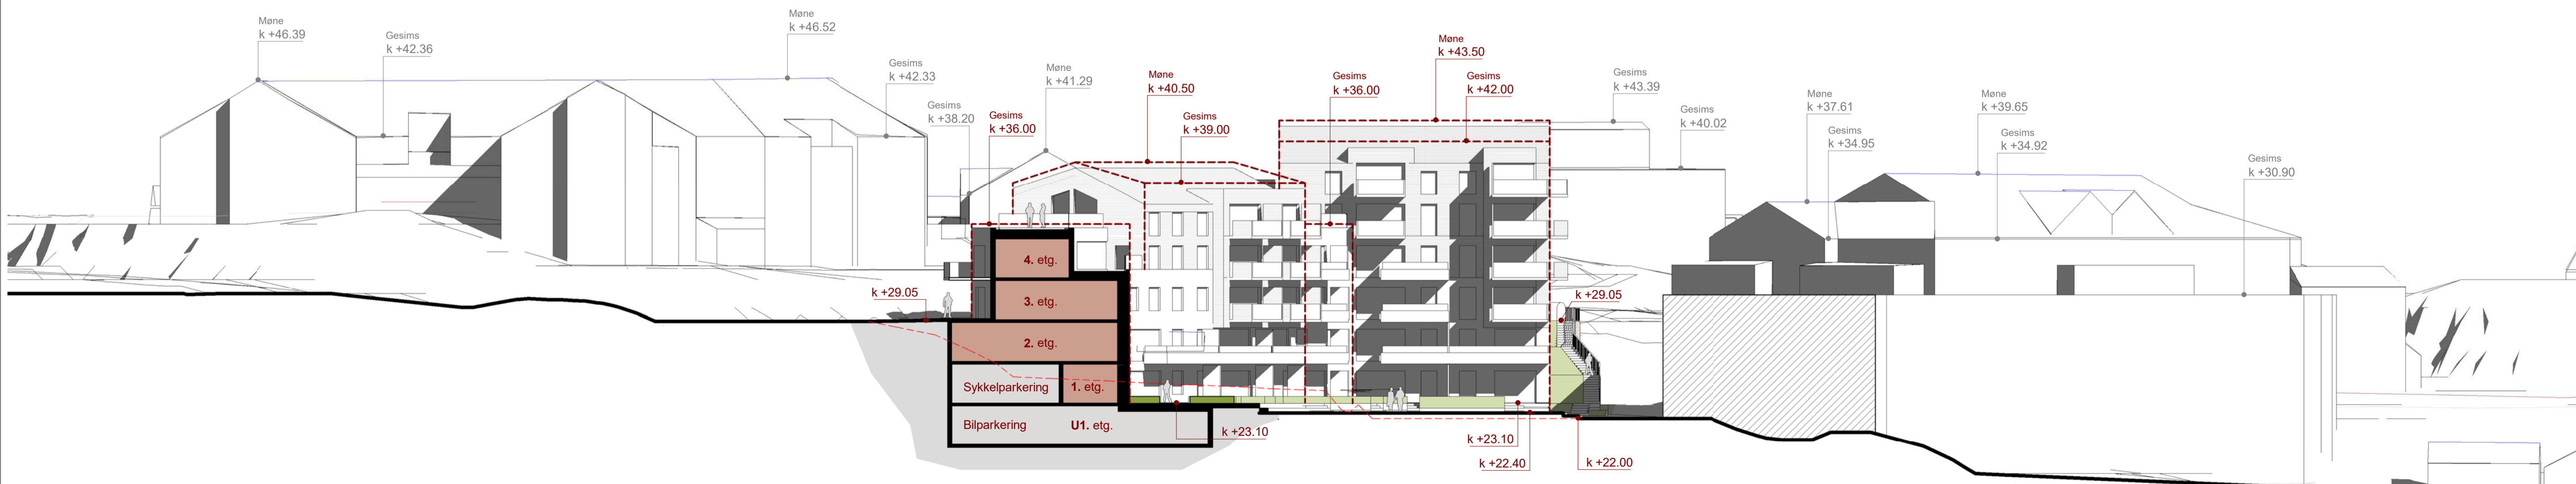

Snitt 2-2  
1 : 250



Rev.	Dato	Beskrivelse	Tegn.	Kontr.

Prosj.nr. 188 / 701	Dato 10.07.20	Tegningstatus Skisseprosjekt	Tiltakshaver Erstad & Lekven Utbygging AS
Målestokk 1 : 250	Arkitekt MK	Sign. MK	Kontr. JEV
Tegningstittel A1-041	Tegningsnavn Knarvik BBB2 Snitt 1-1 og 2-2		

