




FASADE NORD

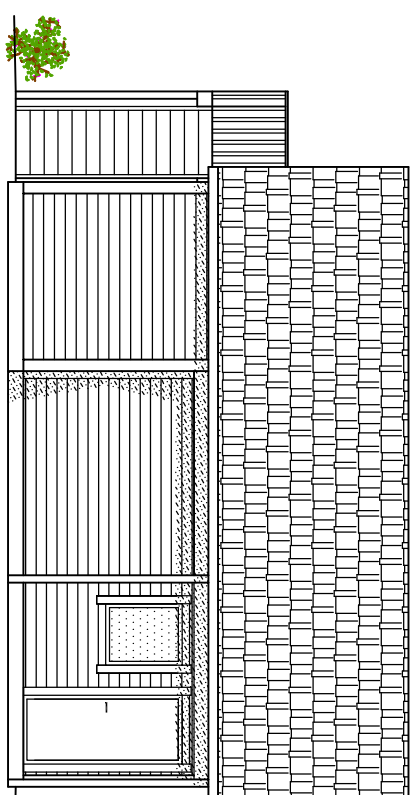


FASADE ØST

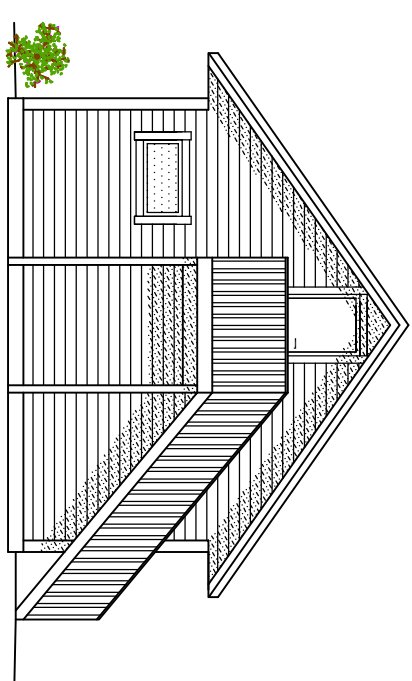

FASADE NORD

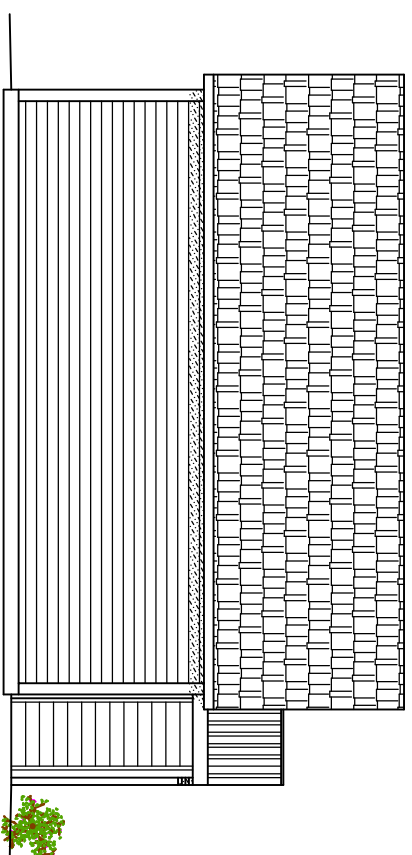

FASADE VEST

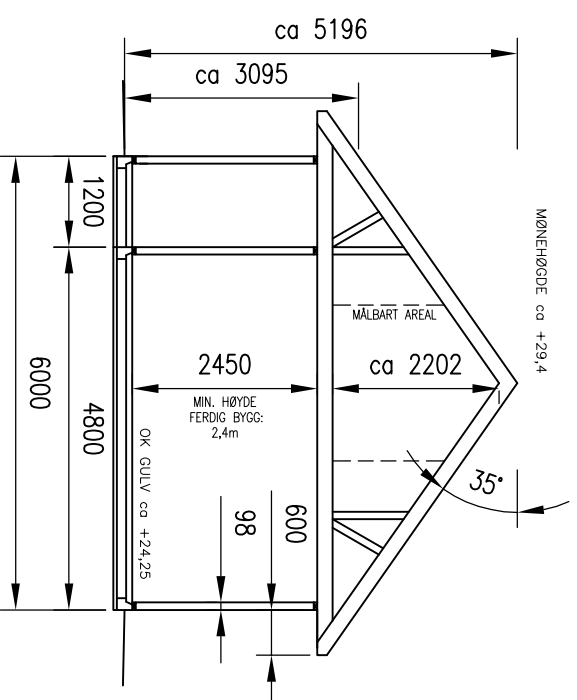

TYPISK SNITT

NBI
KLEDNING OG LISTVERK O.L. DETALJER GARASJE TILPASSES SOM FOR EKISTERENDE BOLLIG.

NBI
DERSOM ANNET IKKE ER BESKREVET, KAN TEGNINGEN KUN BRUKES SOM SØKNADSTEGNING I BYGESAK. ARBEIDSTEGNINGER MÅ PROSJEKTERES OG LEVERES SEPARAT.

A	HØYDE PORT	25.05.20/LAH
REV.	DESCRIPTION	DATE/SIGN
	<p>OBS!</p> <ul style="list-style-type: none"> * TEGNINGEN KAN PRINTES I FEIL SKALA * IKKE TA MÅL DIREKTE PÅ TEGNING * BRUK BARE OPPGITTE MÅL 	<p>I HENHOLD TIL LOWERK ER DENNE TEGNINGEN ARKOCONSULT AS SIN EIENDOM. DENNE TEGNINGEN KAN IKKE BLI BRUKT, OFFENTLIGGJORT ELLER GIS VIDERE TIL TREDJEPART UTEN VÅRT SKRITLIGE SAMTYKKE. OVERTREDELSE AV DETTE KAN SØKSMÅL.</p>
	<p>KRISTIN OG PER ARNE B. TRAA NY GARASJE, SØKNADSTEGNINGER</p>	<p>REVISION/DATE: A/25.05.20</p>
	<p>GBNR. 323/500, ALVER FASADER OG SNITT</p>	<p>PROJECT NO.: 2020099</p>
	<p>arkoconsult ARKOCONSULT AS, Postboks 103, 5291 Vaestli, Tel.: 56390003 – Fax.: 56191130 – Mob.: 93241511 Mail: post@arkoconsult.no – Org.nr.: 918269665 MVA</p>	<p>DRAWING NO.: 22020099A02</p>
	<p>SCALE: 1:100 FORMAT: A3</p>	
	<p>DRAWN: LAH DATE: 18.05.20</p>	
	<p>CHECKED: PKT DATE: 19.05.20</p>	