


188/237

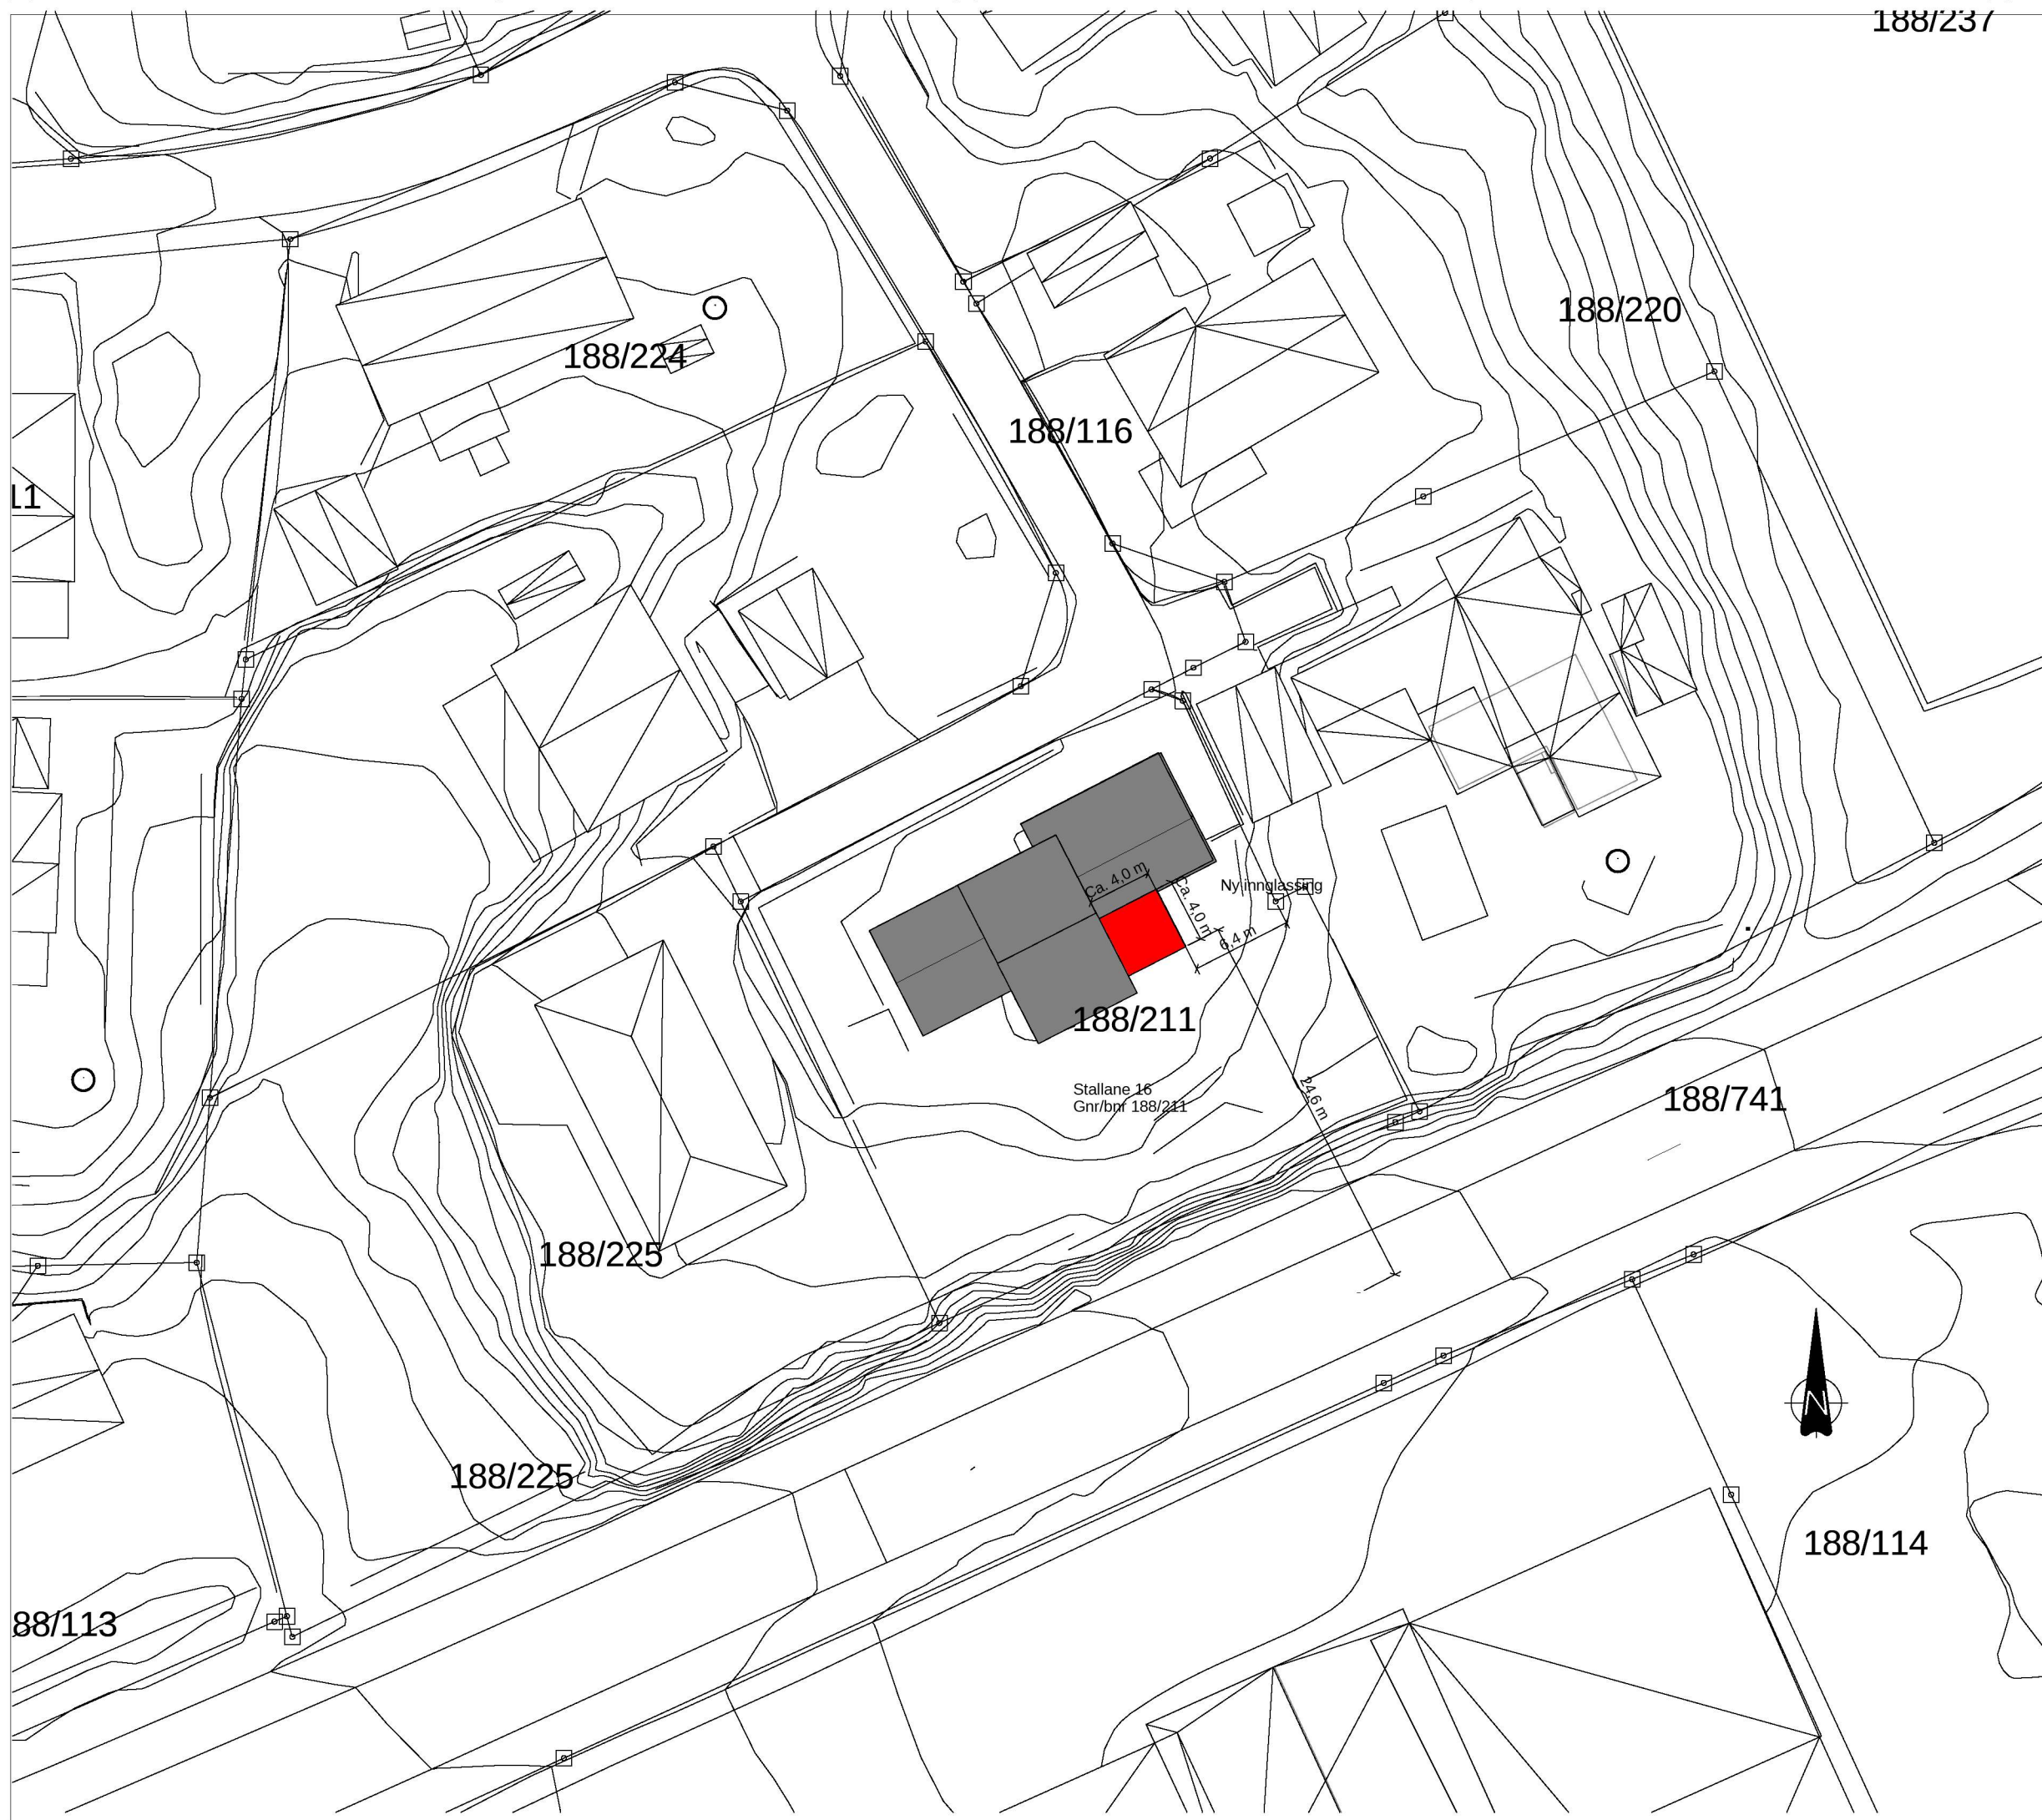

188/211

Stallane 16
Gnr/bnr 188/211

Ca. 4,0 m

2x 4,0 m

4,4 m

Nyrinningsrig

188/741

188/114

88/113

188/225

188/225

188/224

188/116

188/220

Revisjon	Revisjonen gjelder		Utarb	Kont	Godkjent	Rev. dato
			Arkivert			
			Tegningsdato	06/10/20		
			Bestiller	Birger Matthiessen		
			Produsert for	Region Vest		
			Produsert av	Norconsult		
			Prosjektnummer	305658		
			Prosjektfase/nummer	12E0039R_131		
			Arkivreferanse			
			Målestokk	1 : 200		
			Byggesaksnummer			
			Koordinatsystem			
Utarbeidet av	Kontrollert av	Godkjent av	Konsulentnr	Tegningsnummer/ revisjonsboksnavn		
KjeUm	MFRom	InHom	5170657	J-256		

202006-10 13:03:57