


MOTTATT

11 DES 2013



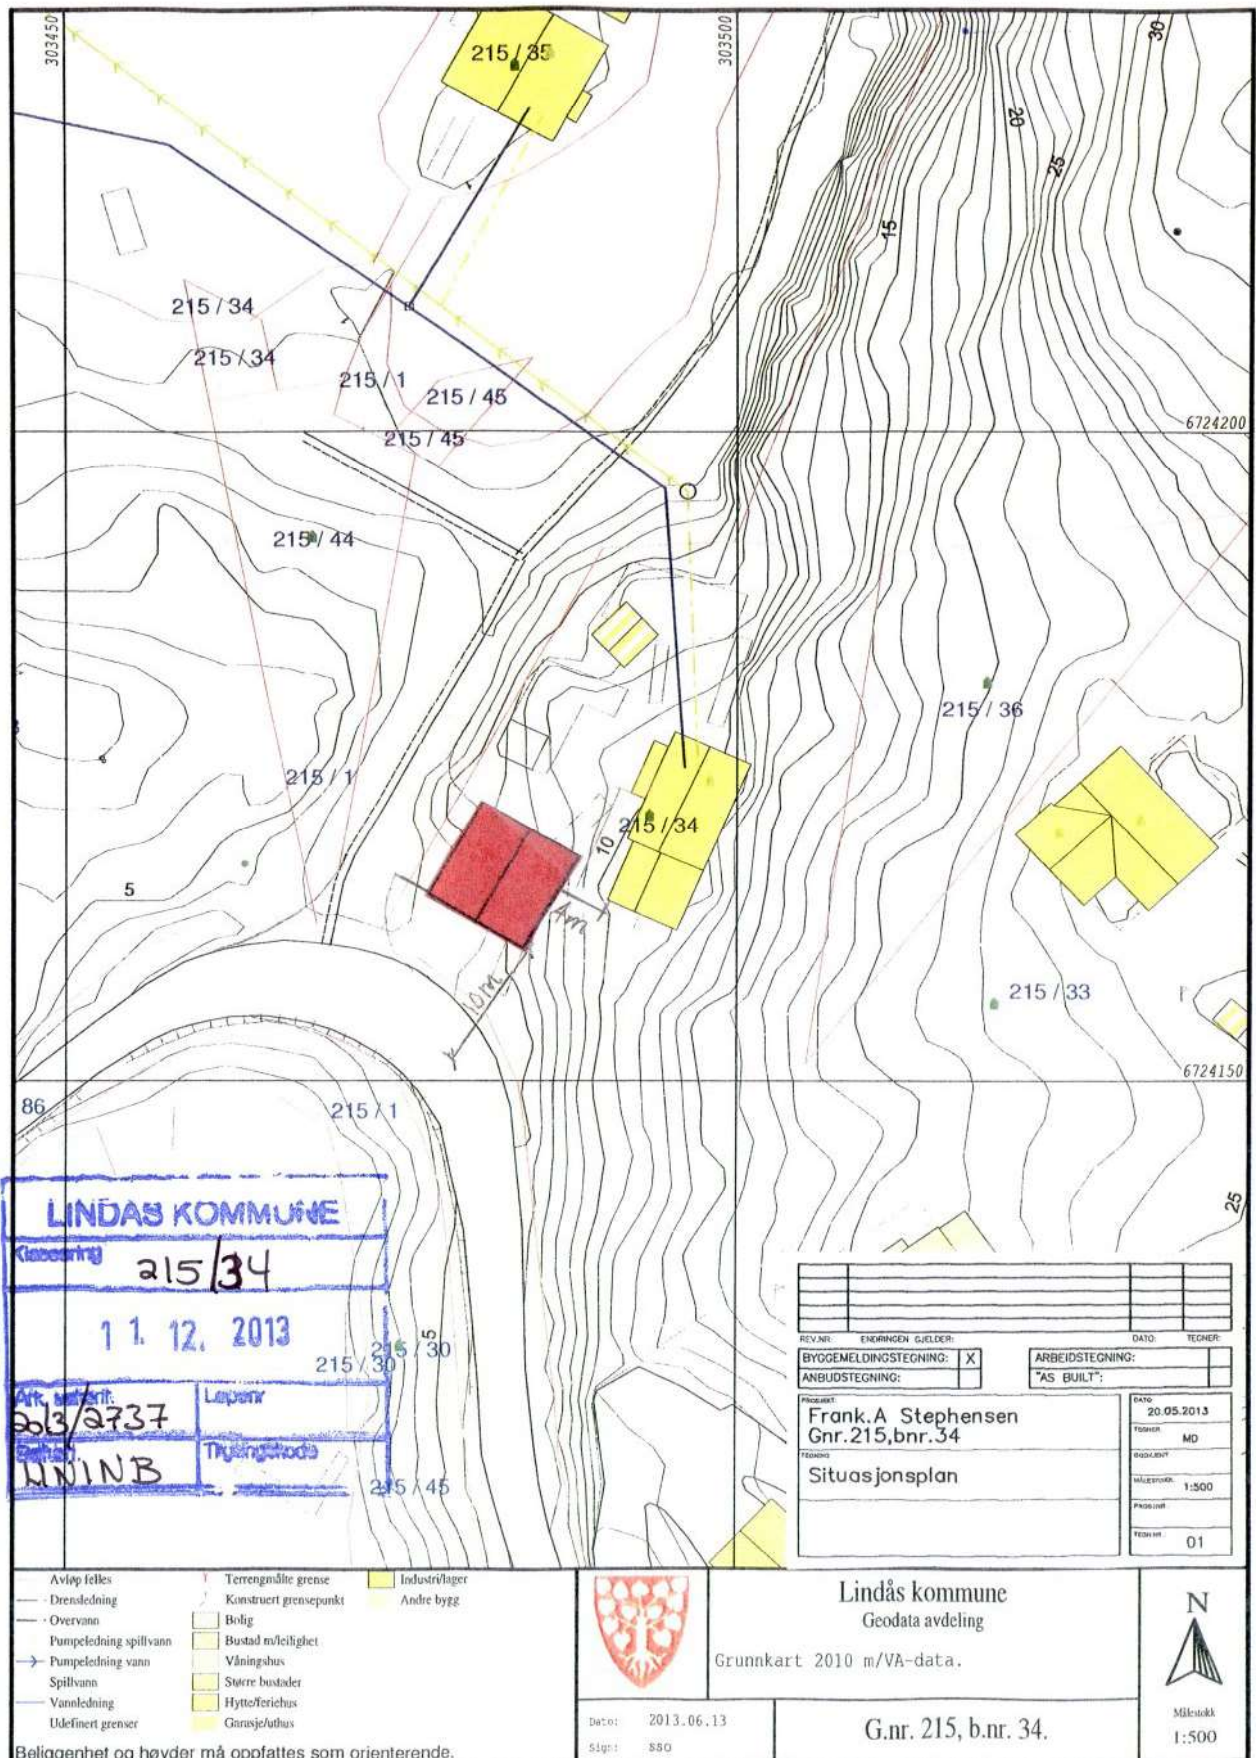

- | | |
|---------------------|-----------------|
| Målte Grenser | Større bustader |
| Registrerte Grenser | Hytte/erichus |
| Udefinert | Garasje/uthus |
| Terrengmålt | Industri/lager |
| Konstruert | Andre bygg |
| Bolig | |
| Bustad m/leilighet | |
| Våningshus | |

Beliggenhet og høyder må oppfattes som orienterende.



Lindås kommune
Geodata avdeling
Ortofoto pr. 31. 05. 2009.


Dato: 2013.06.13
Sign: S50

G.nr. 215, b.nr. 34.




Målestokk
1:500

PLAN-GARASJE

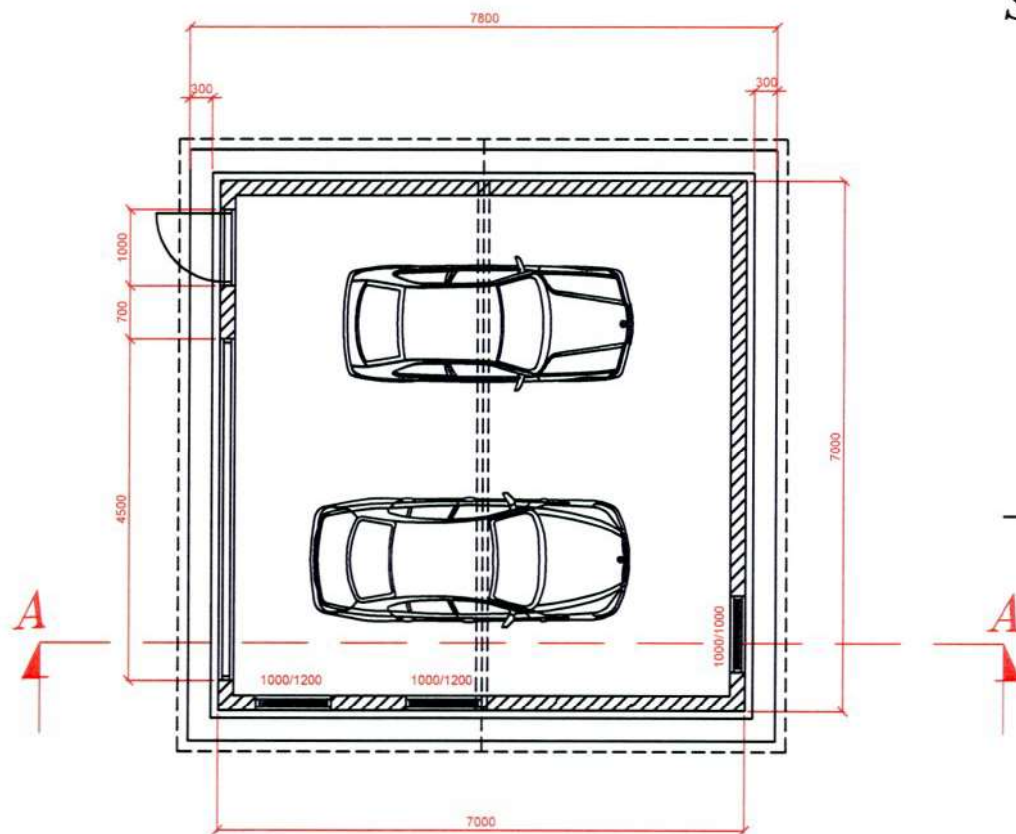

SNITT A-A

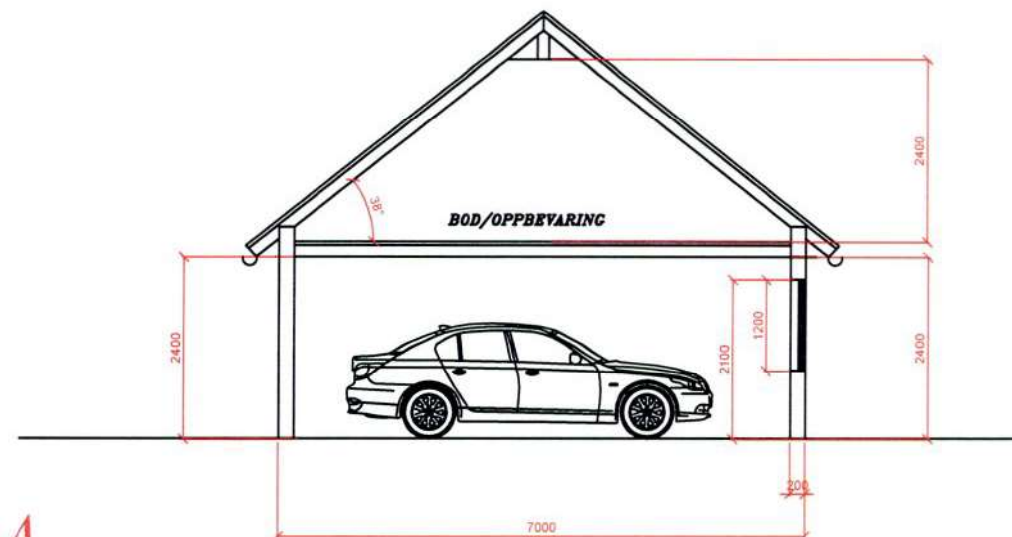

LINDÅS KOMMUNE	
Klassering	215/34
11. 12. 2013	
Ark. saksnr.	Løpenr.
2013/2737	
Saksnr.	Tilgangskode
LINIB	

ENDRET EFTER KOMMUNENS REKNINGSBOK		02.12.2013	MD
REVISOR:	ENDRINGSKOD: GJELDOR:	DATO:	TEGNER:
BYGGEMELDINGSTEGNING: ☒		ARBEIDSTEGNING:	
ANBUDESTEGNING:		"AS BUILT":	
PROSJEKT		DATO	
Frank.A Stephensen		20.05.2013	
Gnr.215, bnr.34		TEGNER	MD
TEGNERNA		SOOSKJENT	
Plan og snitt A-A		MALESTOKK	1:100
		PROSJEKT	
		TEGNERNA	02

FASADE MOT NORD



FASADE MOT SØR




LINDÅS KOMMUNE	
Klassering	215/34
1 1. 12. 2013	
Ark. saksnr	Løpnr.
2013/2737	
Saksnr.	Tilgangskode
4111 NB	

BYGGEMELDINGSTEGNING: ☒		ARBEIDSTEGNING: ☐	
ANBUDESTEGNING: ☐		"AS BUILT": ☐	
PROJEKT Frank A Stephensen Gnr. 215, bnr. 34		DATO 20.05.2013	
TEGNER Fasade mot nord og sør		TEKNIKER MD	
MALESTOKK 1:100		PROJEKTER 03	

FASADE MOT VEST



FASADE MOT ØST

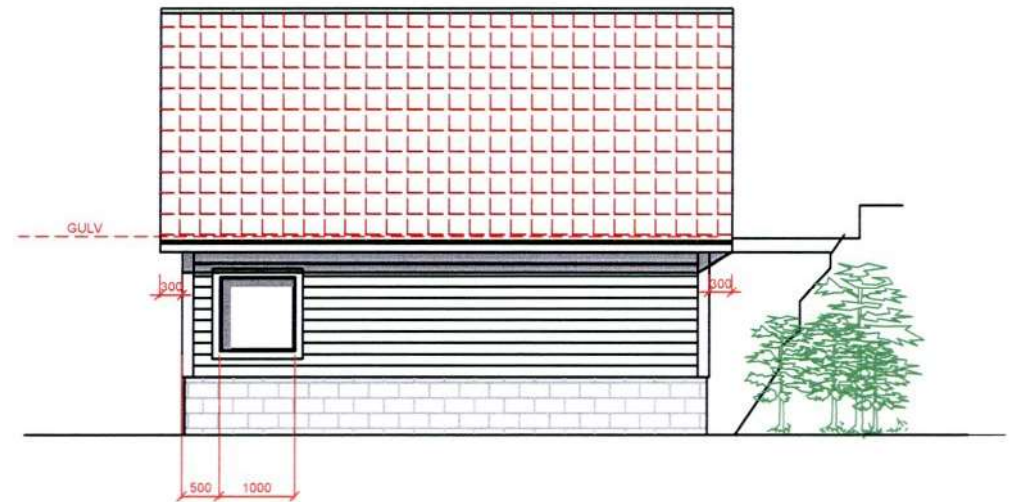

LINDÅS KOMMUNE	
Klassering	215/34
11.12.2013	
Ark.saksnr	Løpenr.
2013/2737	
Saksn	Tilgangskode
UNINB	

BYGGEMELDINGSTEGNING: ☒		ARBEIDSTEGNING: ☐	
ANBUDESTEGNING: ☐		"AS BUILT": ☐	
PROJEKT		DATO	
Frank.A Stephensen		20.05.2013	
Gnr.215,bnr.34		TEGNER	
TEGNER		MD	
Fasade mot vest og øst		SOKUMENT	
		MALETTOR	
		1:100	
		PROJEKT	
		TEGNER	
		04	