

SITUASJONSKART

Gnr/Bnr: Gnr 26 Bnr 77
Adresse:
Eigar/søkar:

Kvalitet : FKB-B

Gjeldande plan : Reguleringsplan
Planformål : Bustad

Vår referanse: HOK

Sign.




Målestokk: 1:500
Dato: 22.07.2019


MELAND
KOMMUNE



- Gjerde
- - - Usikker eigedomsgranse
- Målt eigedomsgranse
- Bolighus
- Andre bygg

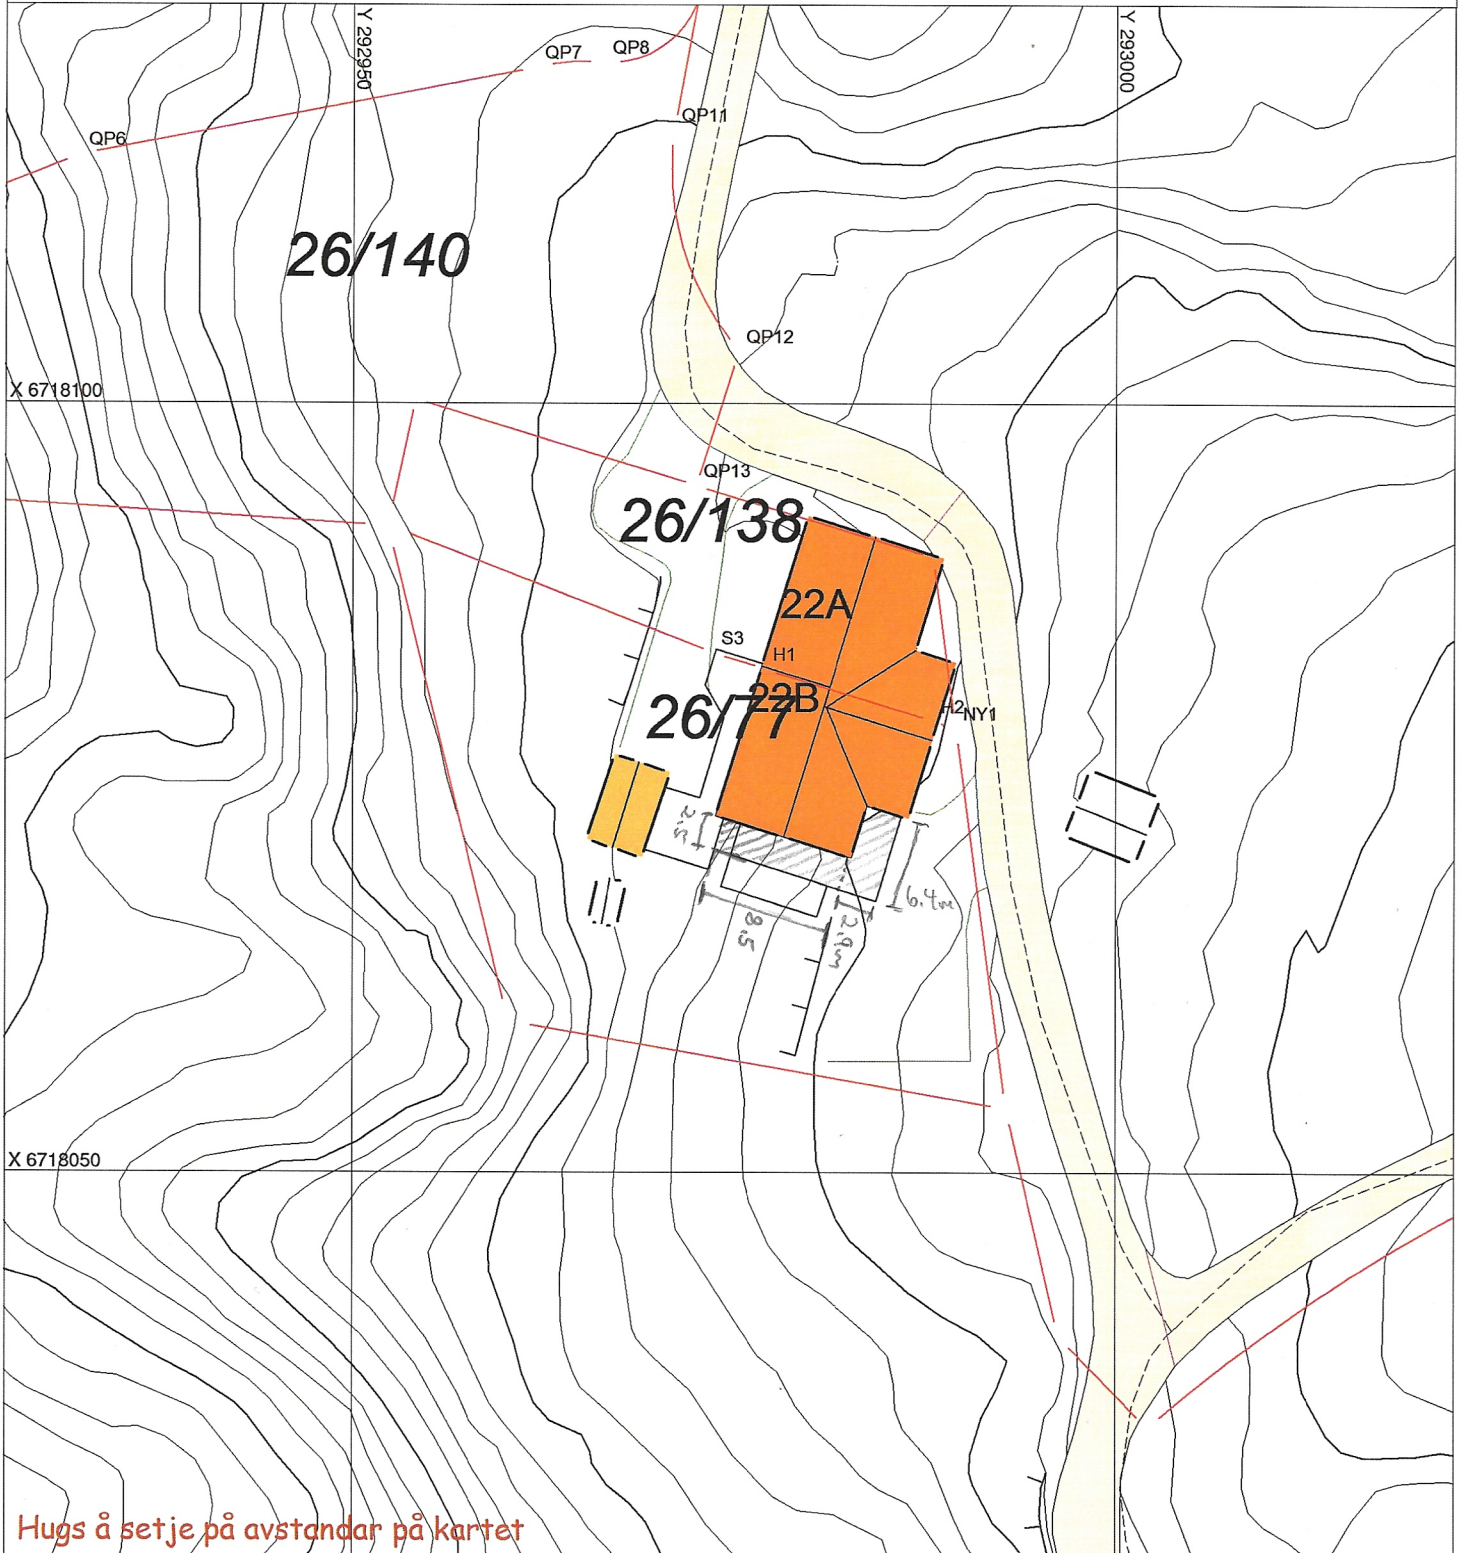

SITUASJONSPLAN

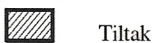

Underskrift Situasjonsplan _____ Dato _____