


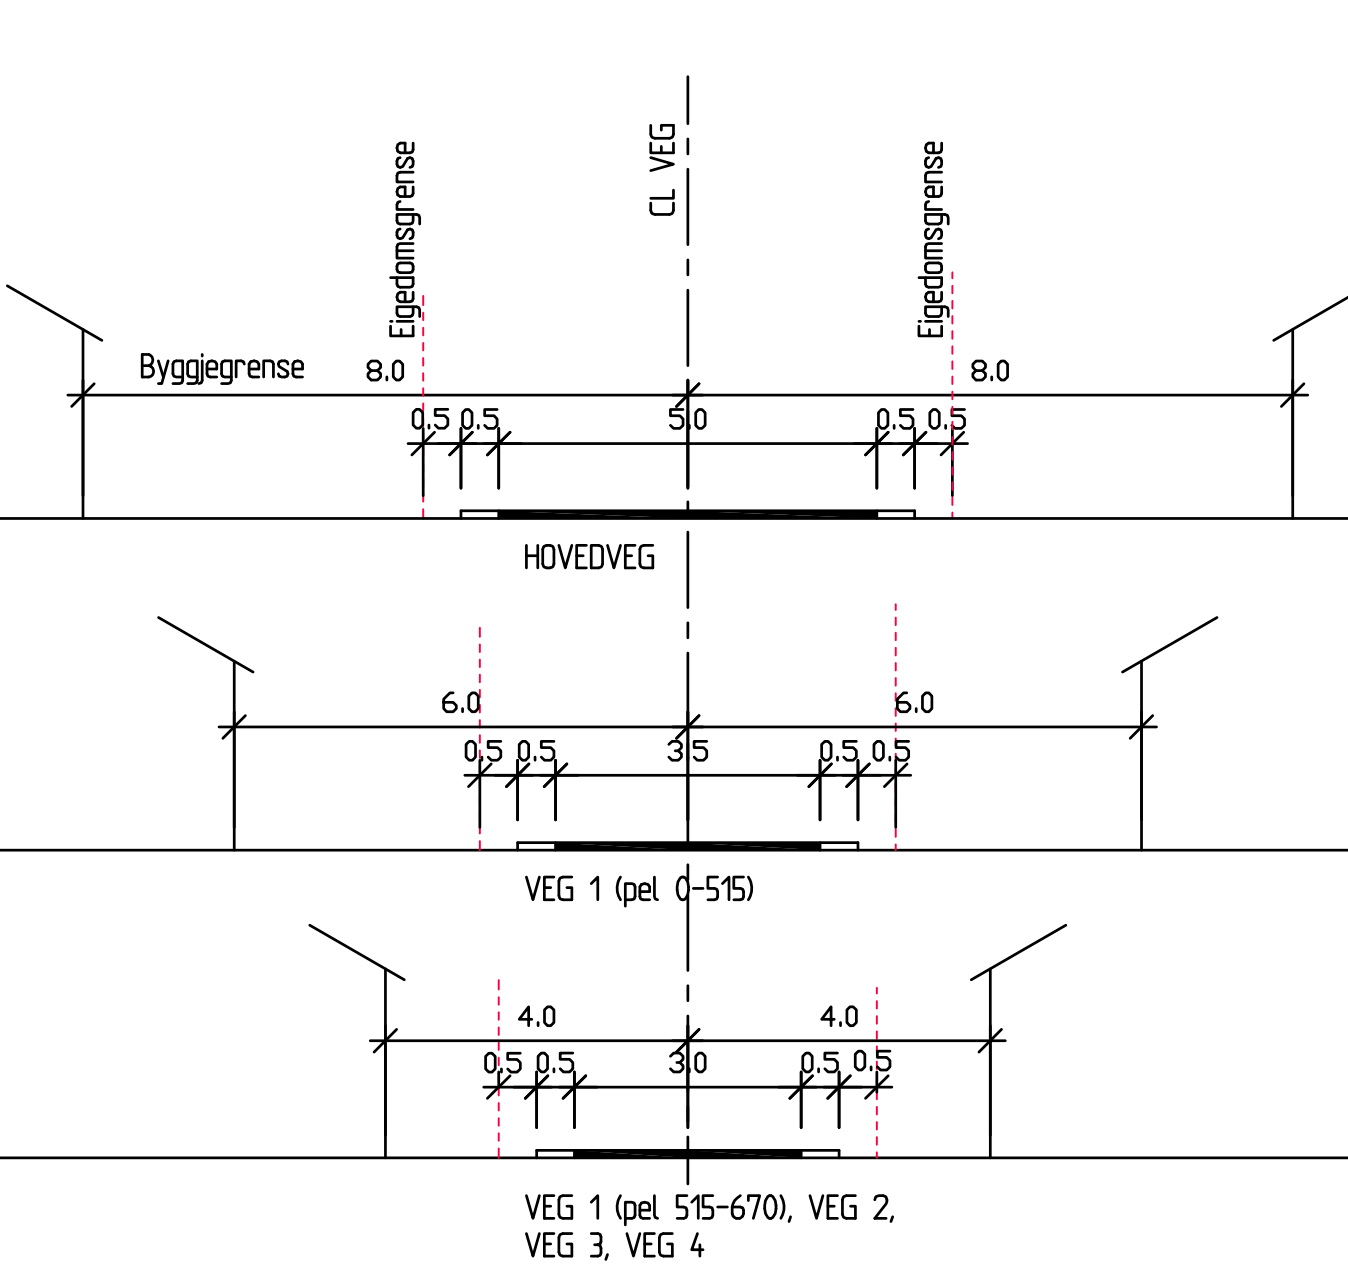

TEIKNFORKLARING

PBL §25 REGULERINGSFØREMÅL

BYGGJEOMRÅDER (PBL §25, 1. ledd nr.1)

Område for boliger med tilhørende anlegg

FELLESOMRÅDER (PBL §25, 1. ledd nr. 7)

Felles avkjørsel / parkeringsplass

Felles lekeareal for barn

OFFENTLEGE TRAFIKKOMRÅDER (PBL §25, 1. ledd nr. 3)

Køyreveg

Anna vegareal

Gang- / sykkelveg (fortau)

FRIDOMRÅDER (PBL §25, 1. ledd nr. 4)

Friområde

SPECIALOMRÅDER (PBL §25, 1. ledd nr. 6)

Frituftsområde

Friskitsone

LINJESYMBOLER

Planens begrensning

Regulert tomtegrense

Byggiegrense

Omriss av planlagte bebyggelse

Omriss av eksisterende bebyggelse

Regulert senterlinje

Friskitlinje

Ekvidistanse 5 m.

Kartmålestokk 1:1000.

REVISJONER		SAKSNR.	DATO	SIGN.
Lindås kommune/Lindås Tomteselskap AS			07.03.79	
Lindås kommune/Lindås Tomteselskap AS			05.03.80	
Lindås kommune/Lindås Tomteselskap AS			02.05.80	
Lindås kommune/Lindås Tomteselskap AS			12.06.81	
Lindås kommune/Lindås Tomteselskap AS			08.09.82	
Lindås Tomteselskap AS v/Siving, Arne Haugen VVA			19.08.98	AH
Lindås Tomteselskap AS - føresegner			05.10.00	
Lindås Tomteselskap AS v/Siving, Arne Haugen VVA			25.04.03	THF
REGULERINGSPLAN HUNDVIN LINDÅS KOMMUNE		Kartblad: Kartbladprodusent:		
SAKSHANDSAMING IFLG. PLAN- OG BYGNINGSLOVEN		SAKSNR.	DATO	SIGN.
1. gang handsaming				
Offentleg ettersyn i fida				
2. gang handsaming				
Evt. nytt offentlig ettersyn				
3. gang handsaming				
Vedtak i kommunestyret		228	18.12.80	
STADFESTA AV FYLKESMANNEN			27.04.81	
PLANEN UTARBEIDET AV: LINDÅS KOMMUNE/ LINDÅS TOMTESELSKAP AS		DATO	TEIKN.NR.	SAKSHANDS.
		23.10.78		