

D-1

Nytt biltek

27.7.2020



Situasjonskart - Gnr 322 Bnr 42
Ny garasje og terrasse

Dato: 26-04-2020

NHdigi.no

Målestokk: 1:500

15m

+ NG714294, Ø292569

Data fra Kartverket, Norge Digitalt og Nordhordland digitalt

D-2 Tidlegere søknad

SITUASJONSKART

Gnr/Bnr: 22/42
Adresse: Floghaugane 50
Eigar/søkar: Silje Hagen Hylleseth og Trond-Mogens Brakstad

Nytt tiltak +
fremtidig tiltak

Saknr. 330/2018

MELAND
KOMMUNE



Kvalitet: FKB-B


Målestokk: 1:500
Dato: 09.10.2018

Gjeldande plan: Reguleringsplan
Planformål: Bustad

Vår referanse: PAS

- Gjerde
- Usikker eigedomsgrense
- Målt eigedomsgrense
- Bolighus
- Andre bygg

Sign.

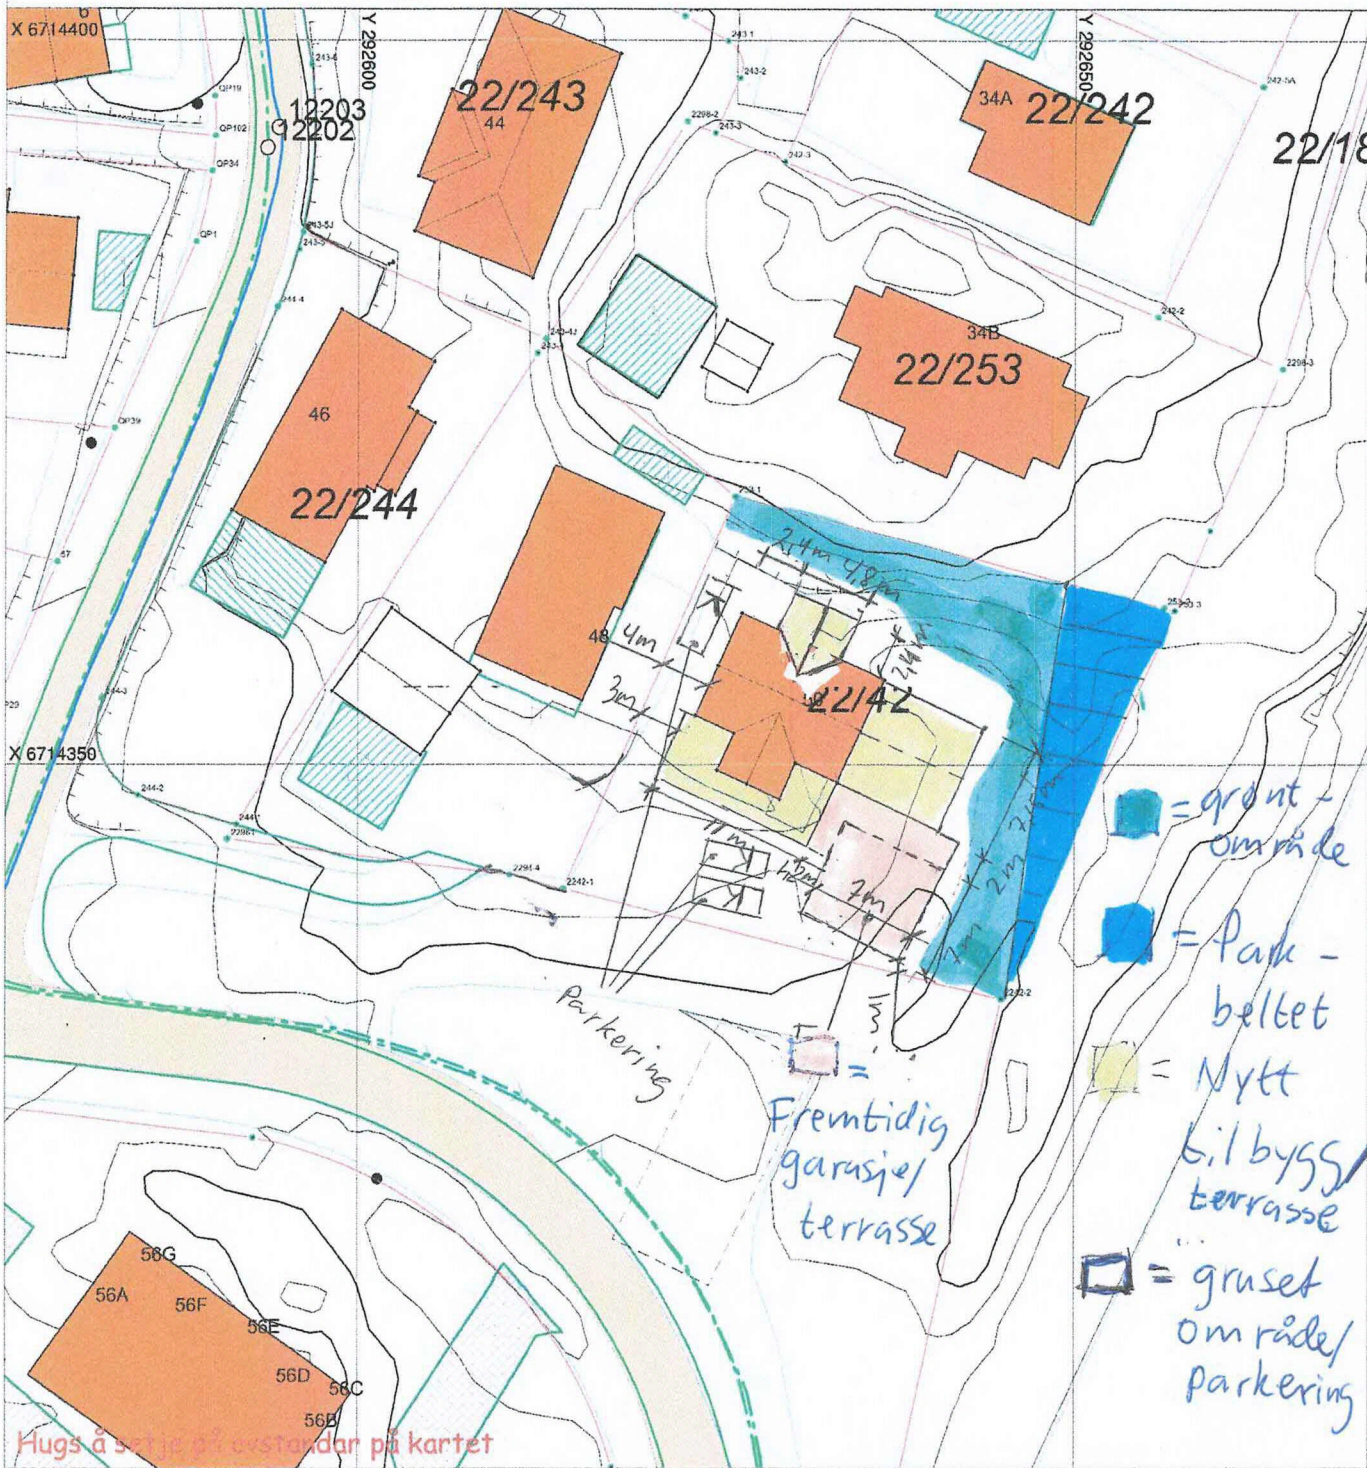

- = grønt område
- = Park-beltet
- = Nytt bilbygg/terrasse
- = Fremtidig garasje/terrasse
- = gruset område/parkering

SITUASJONSPLAN

Tiltak

Knut Henningsen 9/12-18
Underskrift Situasjonsplan Dato