
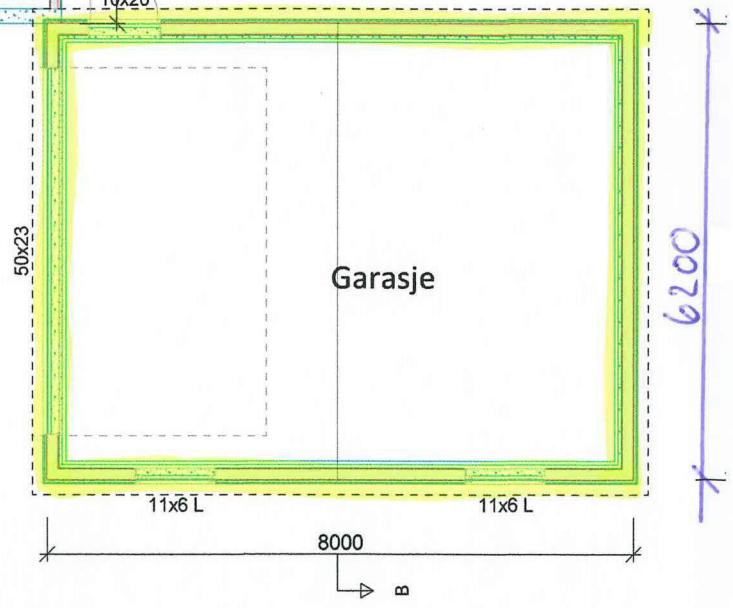



E-1

Plantegning garasje
M=1:100

 = Nytt tiltak




E-2

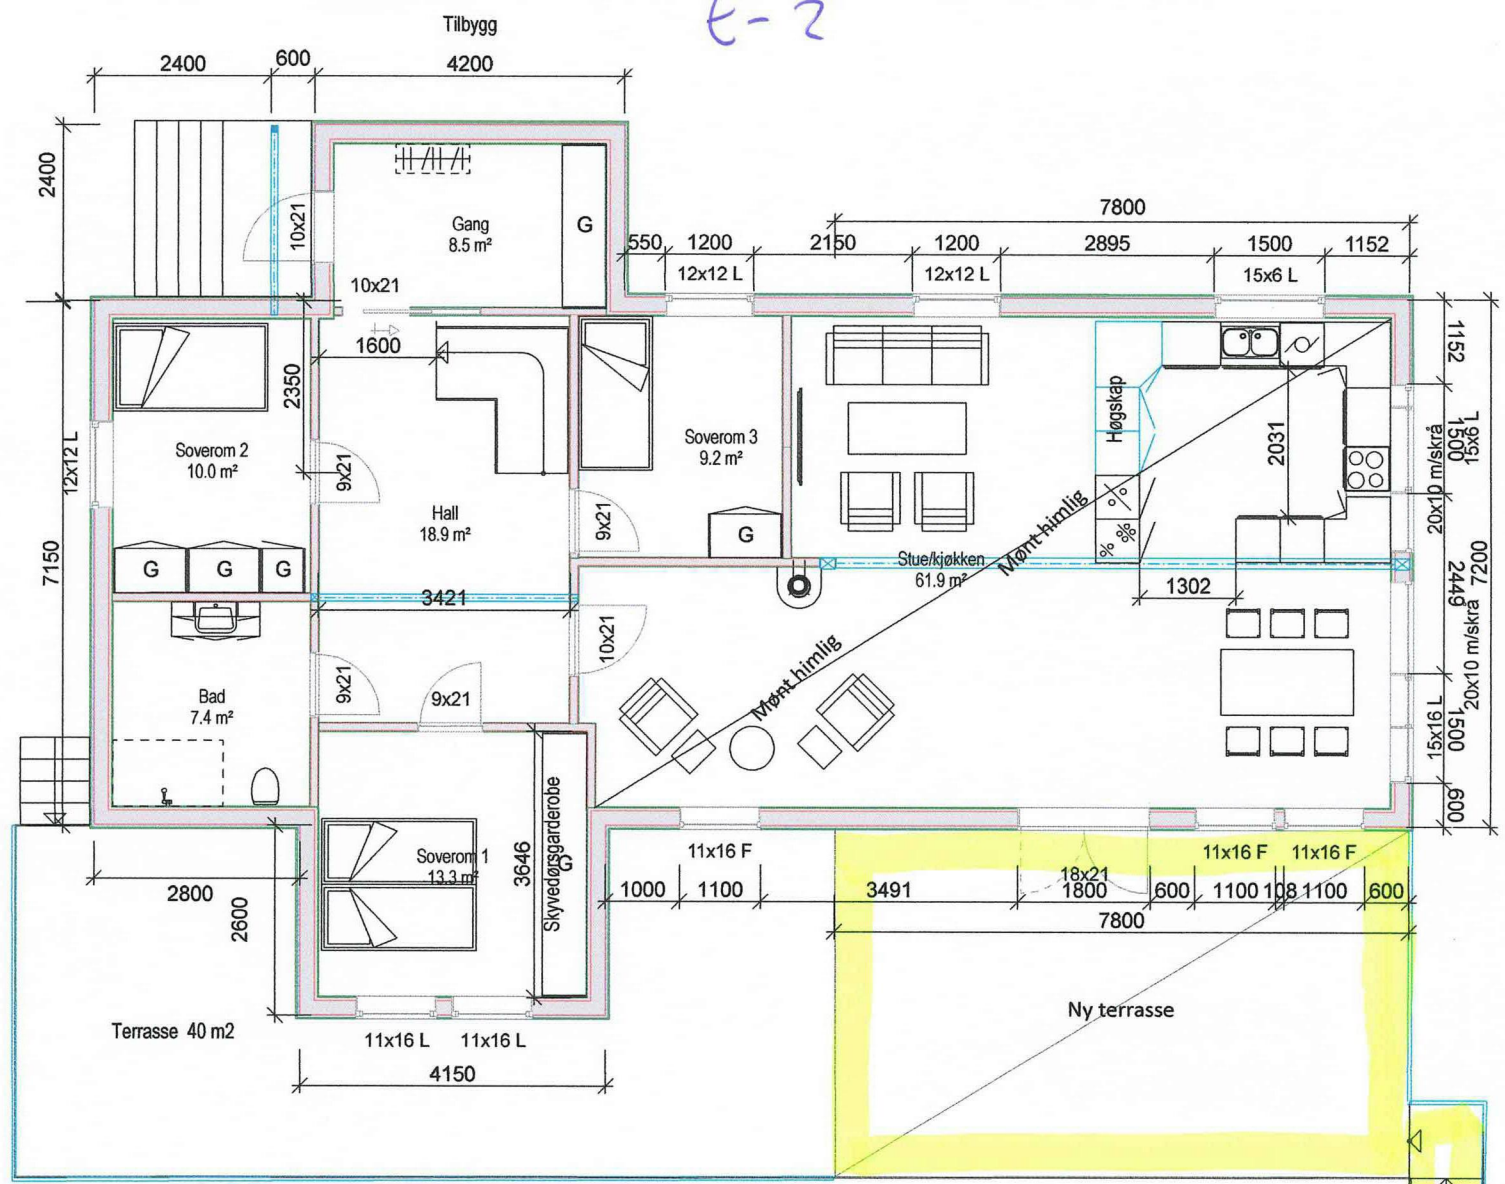

□ = Nytt tiltak

Plantegning ny terrasse
M=1:100

E-3

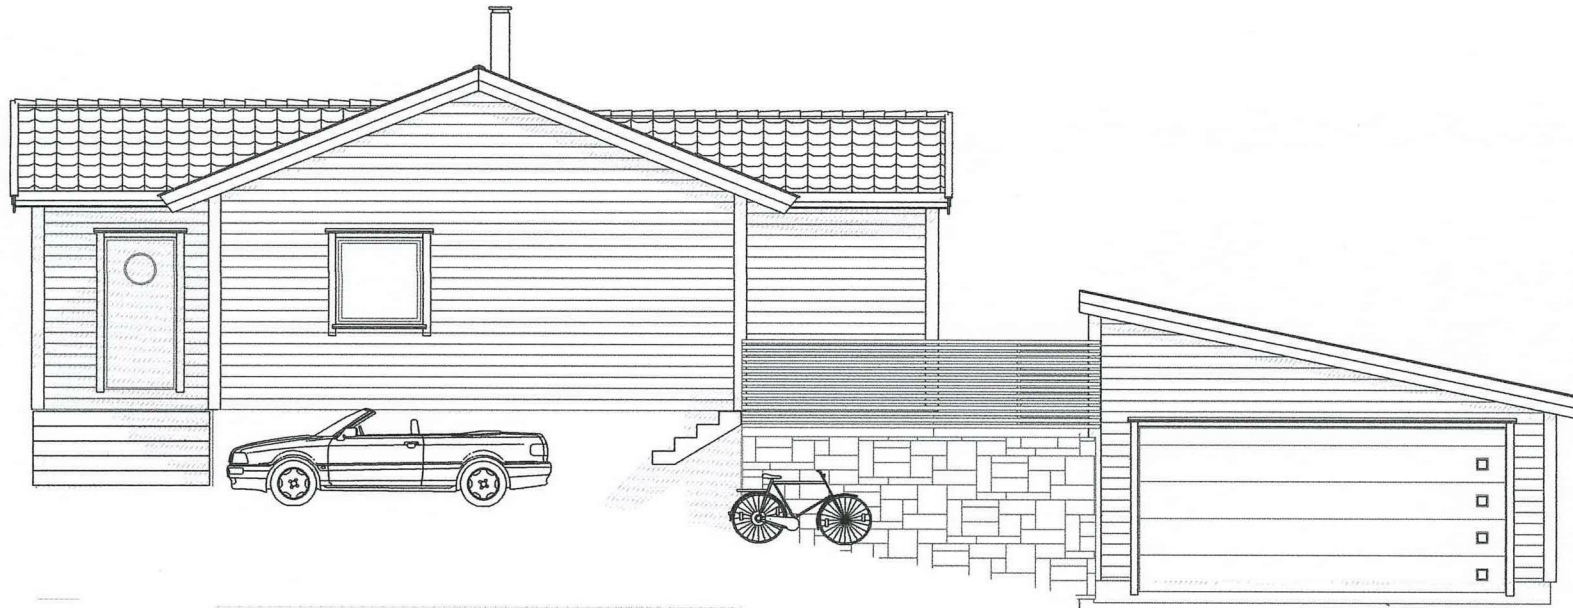


Fasade mot vest

Garasje og utviding av terrasse inkl. trapp

M= 1:100

E-4

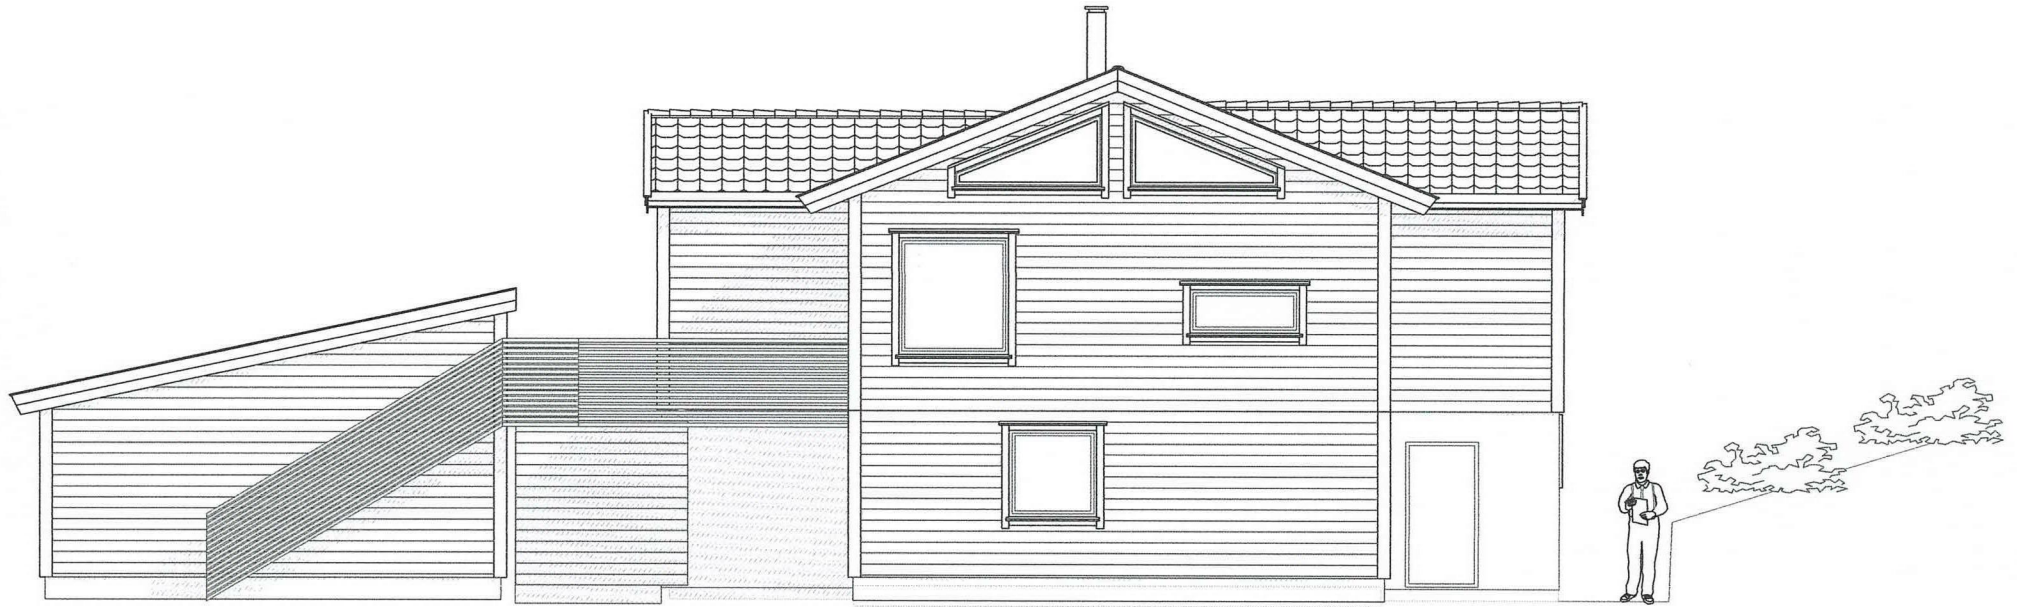

Fasade mot øst

Garasje og utviding av terrasse inkl. trapp

M= 1:100

E-5




Fasade mot sør

Garasje og utviding av terrasse inkl. trapp

M= 1:100

E-6

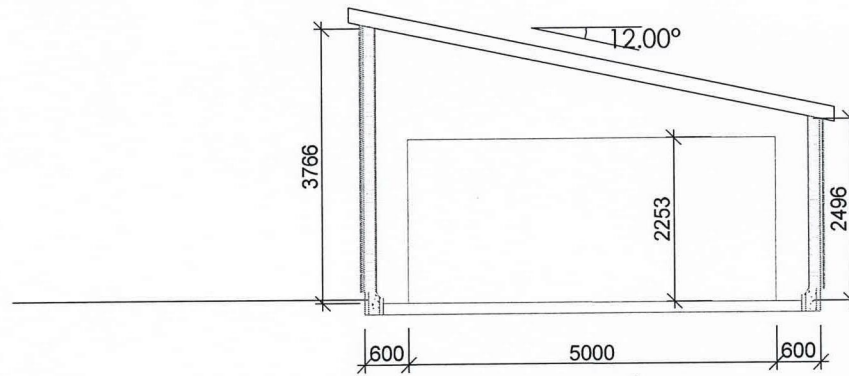

Snitt Garasje
M=1:100