

D-1




Målestokk
1:500

Alver kommune
Kart og Oppmåling
Reguleringsplaner.



Dato: 2020.07.21
Sjipp: SSS

Del av g.nr. 172, b.nr. 1.

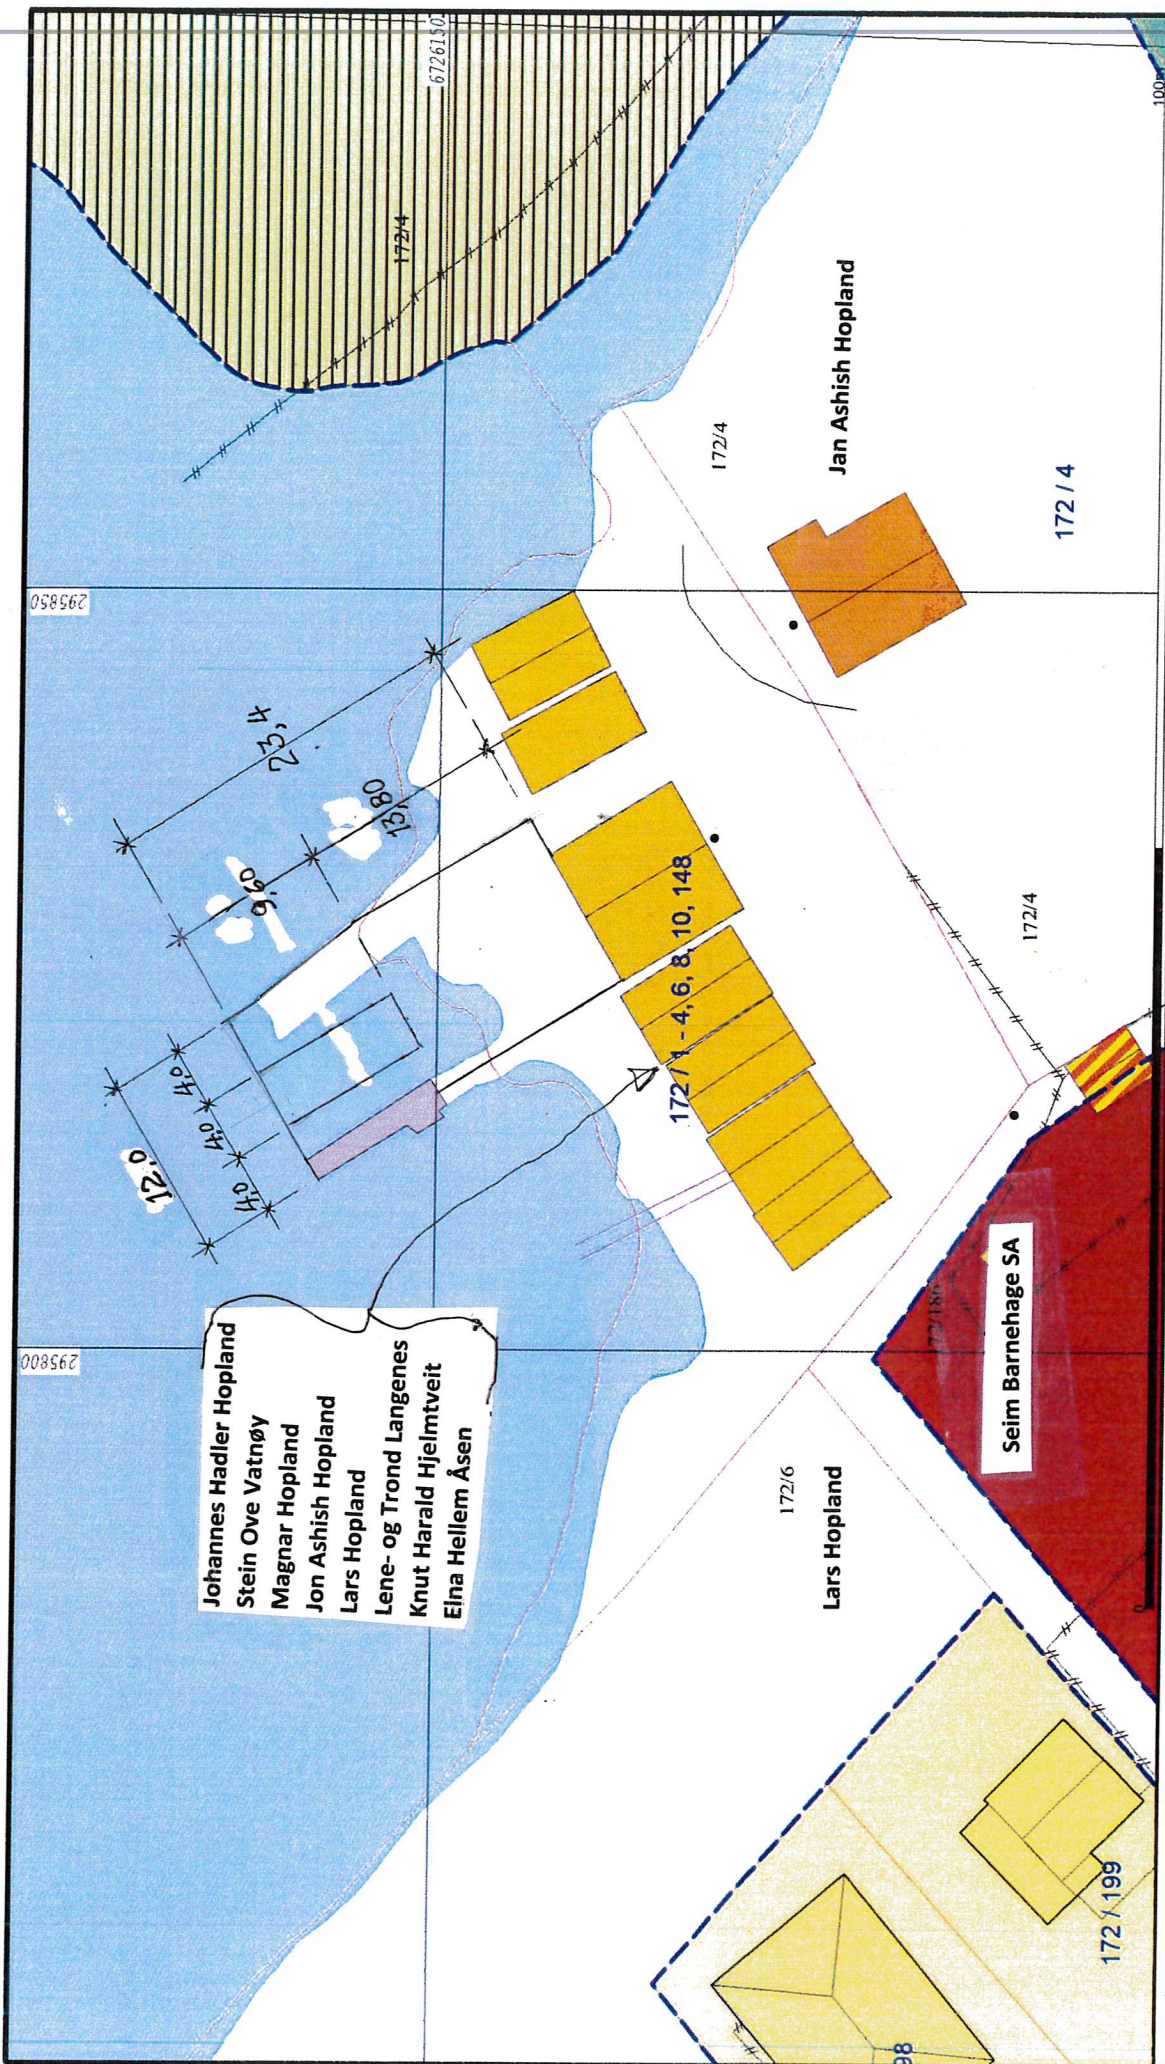

Johannes Hadler Hopland
Stein Ove Vatnøy
Magnar Hopland
Jon Ashish Hopland
Lars Hopland
Lene- og Trond Langenes
Knut Harald Hjelmteit
Eina Hellem Åsen

- Målte Grenser
- Registrerte Grenser
- Udefinert grenser
- Terrengmålte grense
- Konstruert grensepunkt
- Bolig
- Bustad m/leilighet
- Vahingshus
- Større bustader
- Hytte/feriehus
- Garasje/uthus
- Industri/lager
- Andre bygg

Beliggenhet og høyder må oppfattes som orienterende.
Koordinatsystem: UTM(EUREF89) - SONE 32 (EPSG:32632)
Høydesystem: (EPSG:)