


Snitt B - B

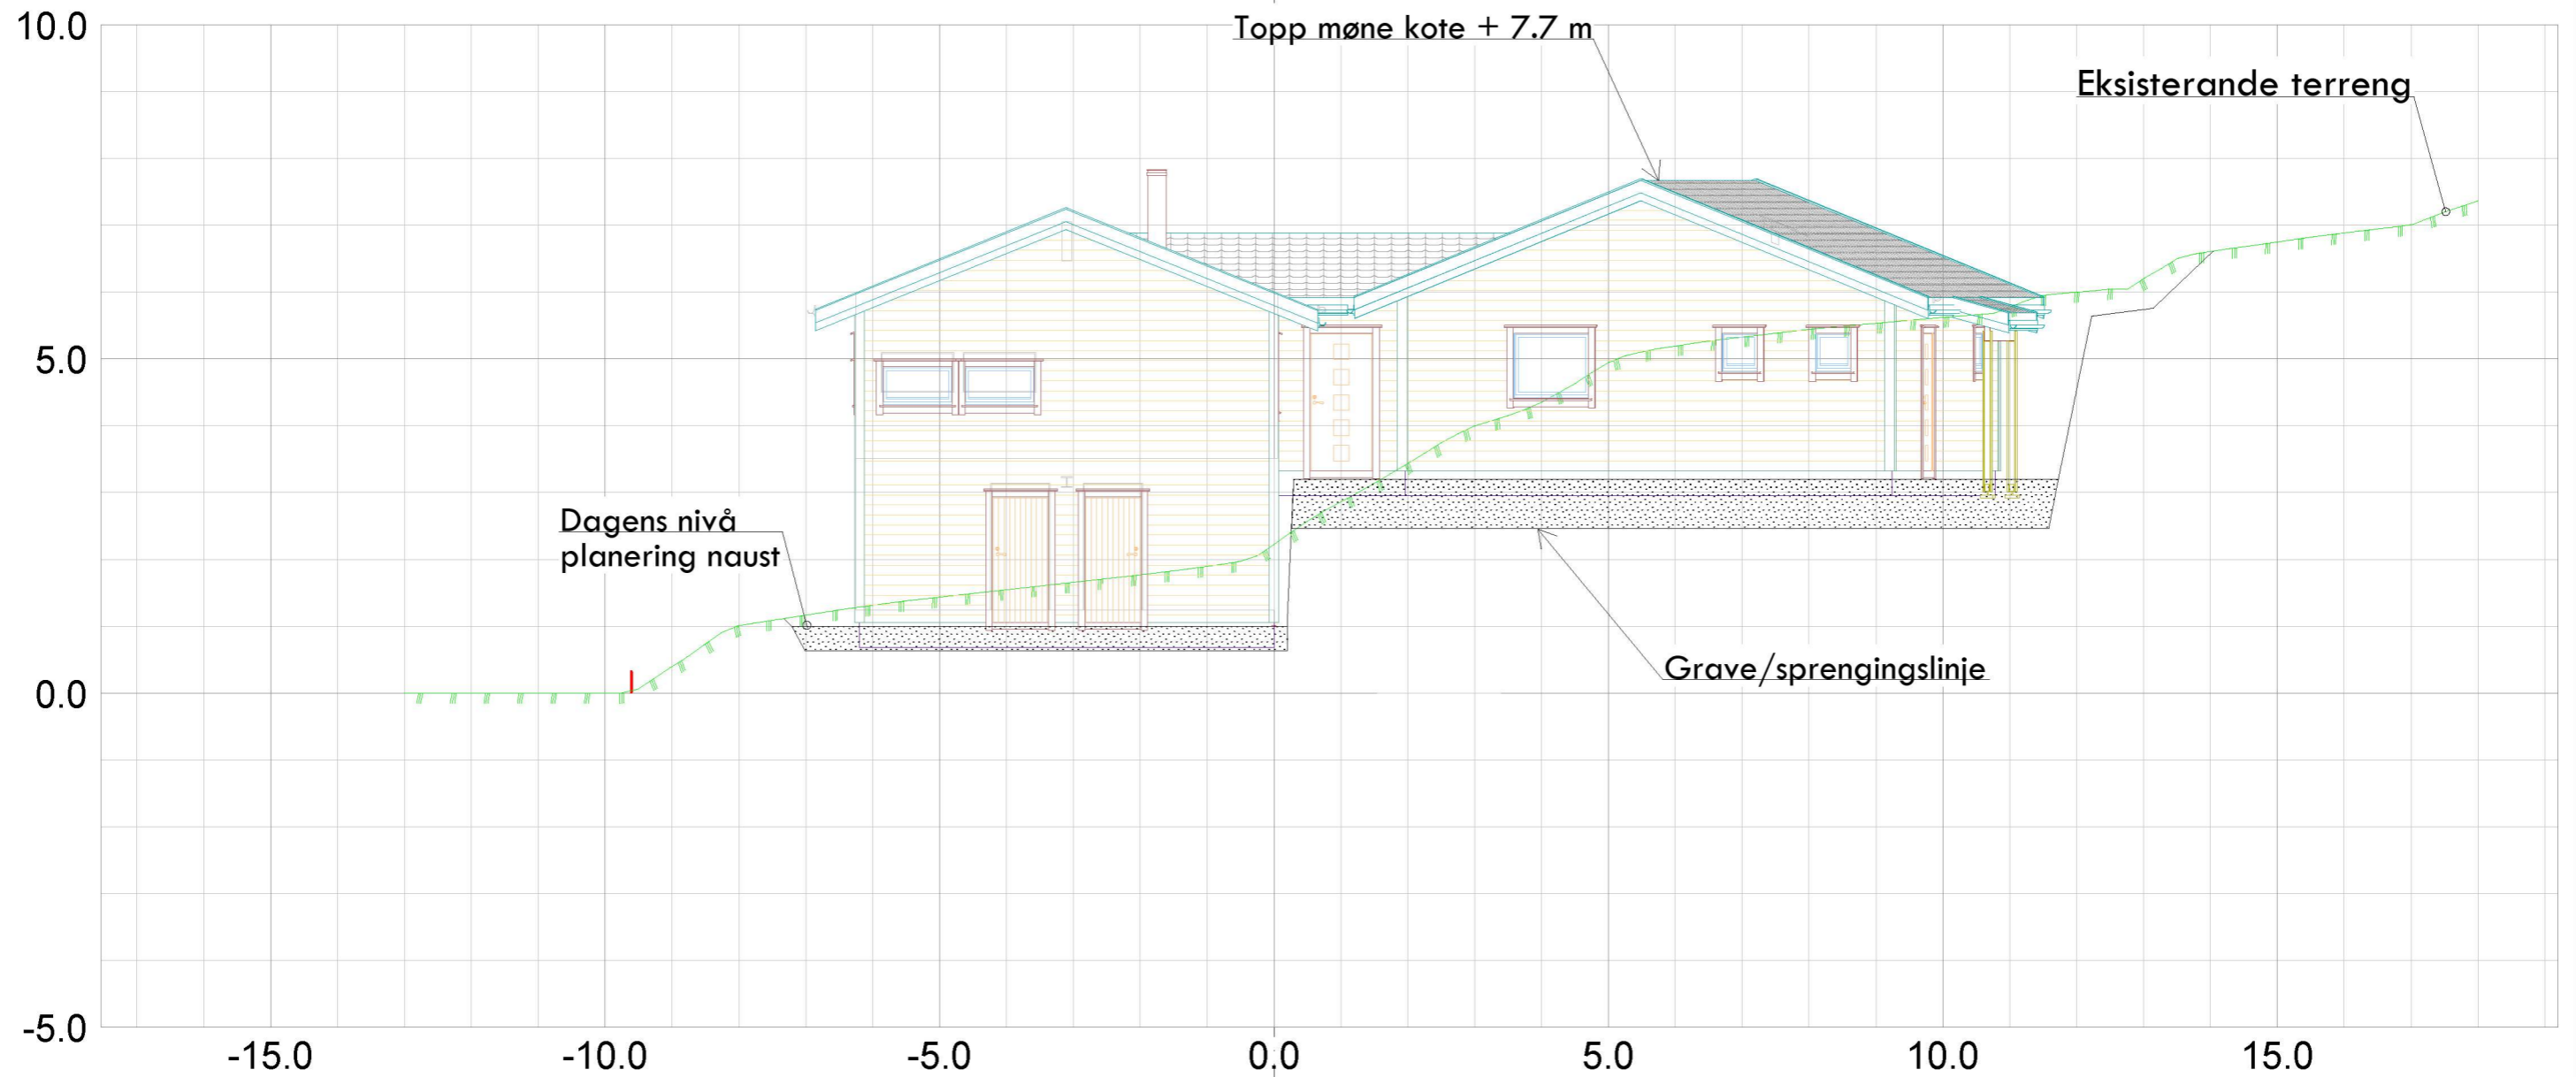

Kålas Bygg AS Torvhusmyrane 2 5913 EIKANGERVÅG				SH OPPÅLLING 1 Epost: post@sh-oppaulling.no Tlf 472 99 092	
Dato	Konstr./tegnst	Godkjent	Målestokk	Erstattet for:	Erstattet av:
04.04.2020	sh		1:100		312
Snitt B-B sit.plan ny hytte Gnr 245, bnr 9 og 14 Tiltakshavar: Lise Olsmo Oen				Alver kommune	
Herwisning:		Beregning:			