


Snitt C - C

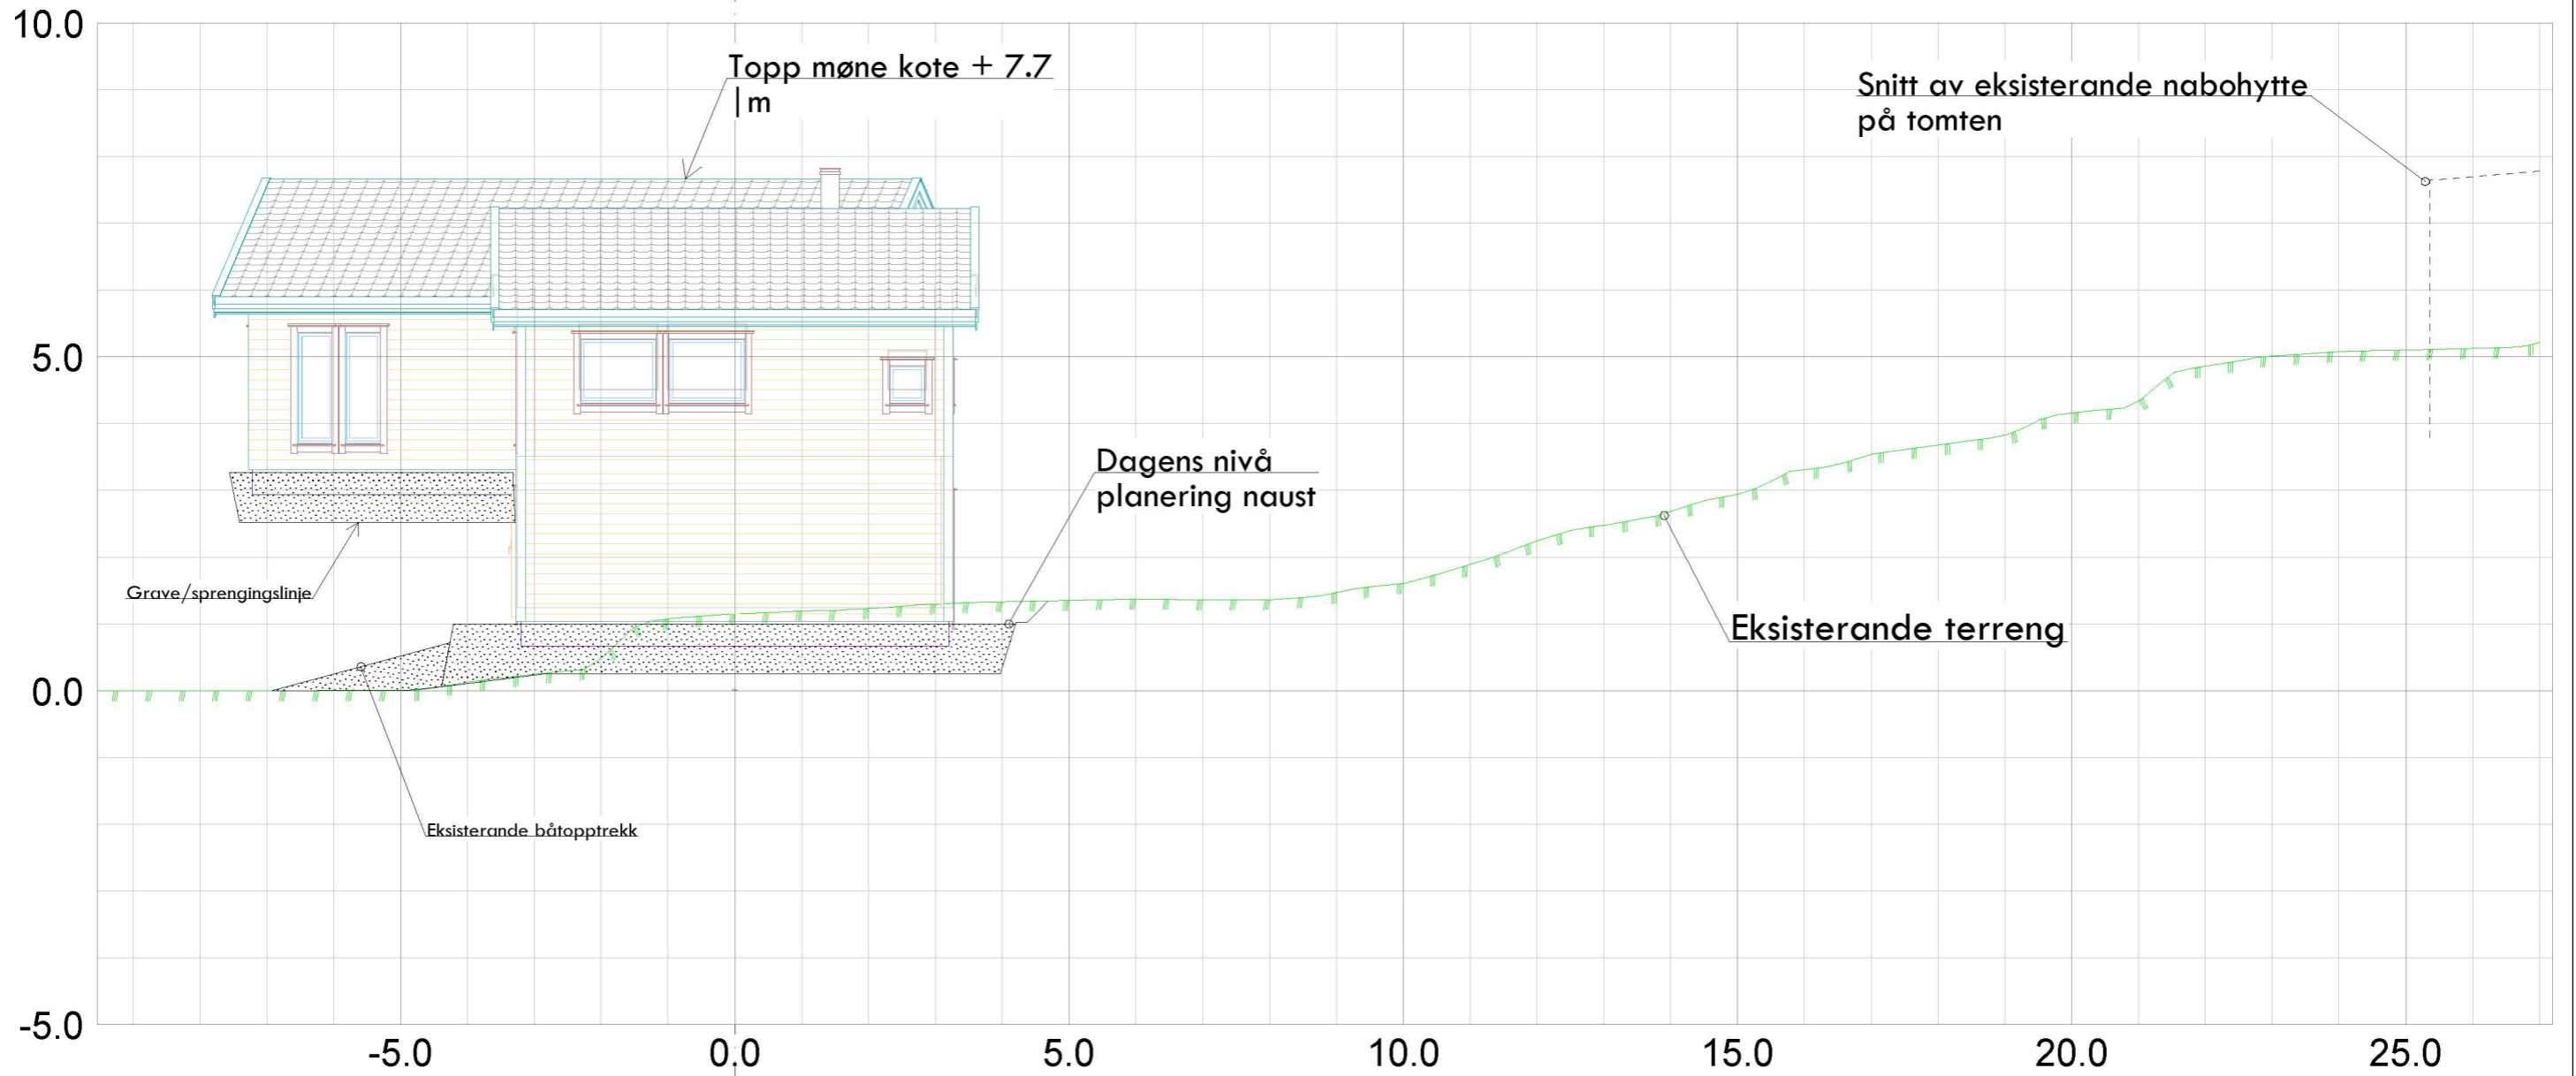

| | | | | | |
|---|----------------|------------|-----------|---|---------------|
| Kålås Bygg AS Torvhusmyrane 2 5913 EIKANGERVÅG | | | | SH OPPÅLUNG 1 Epost: post@sh-oppaaling.no Tlf 472 99 092 | |
| Dato | Konstr./tegnst | Godkjent | Målestokk | Erstattet for: | Erstattet av: |
| 04.04.2020 | sh | | 1:100 | | 313 |
| Snitt C-C sit.plan ny hytte Gnr 245, bnr 9 og 14 Tiltakshavar: Lise Olsmo Oen | | | | Alver kommune | |
| Herwisning: | | Beregning: | | | |