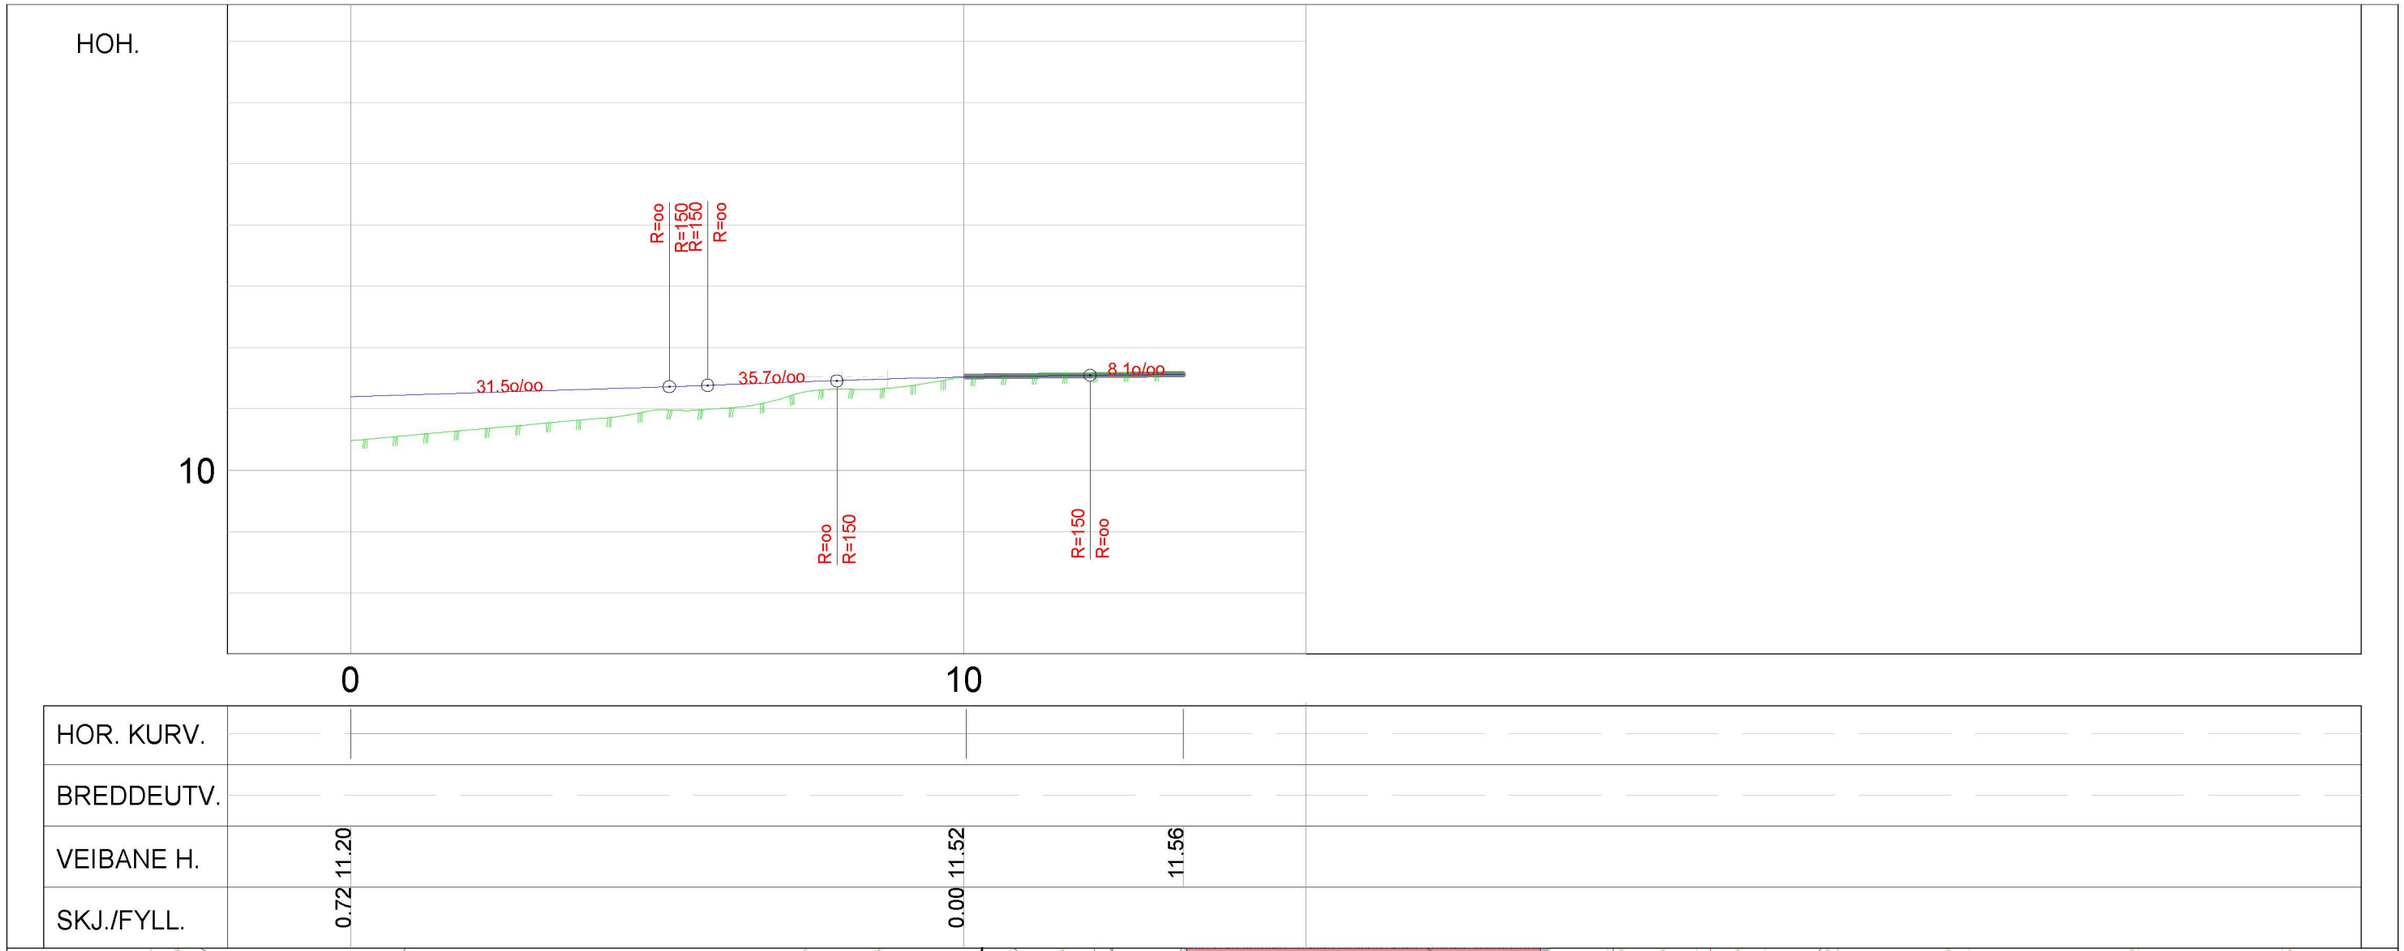

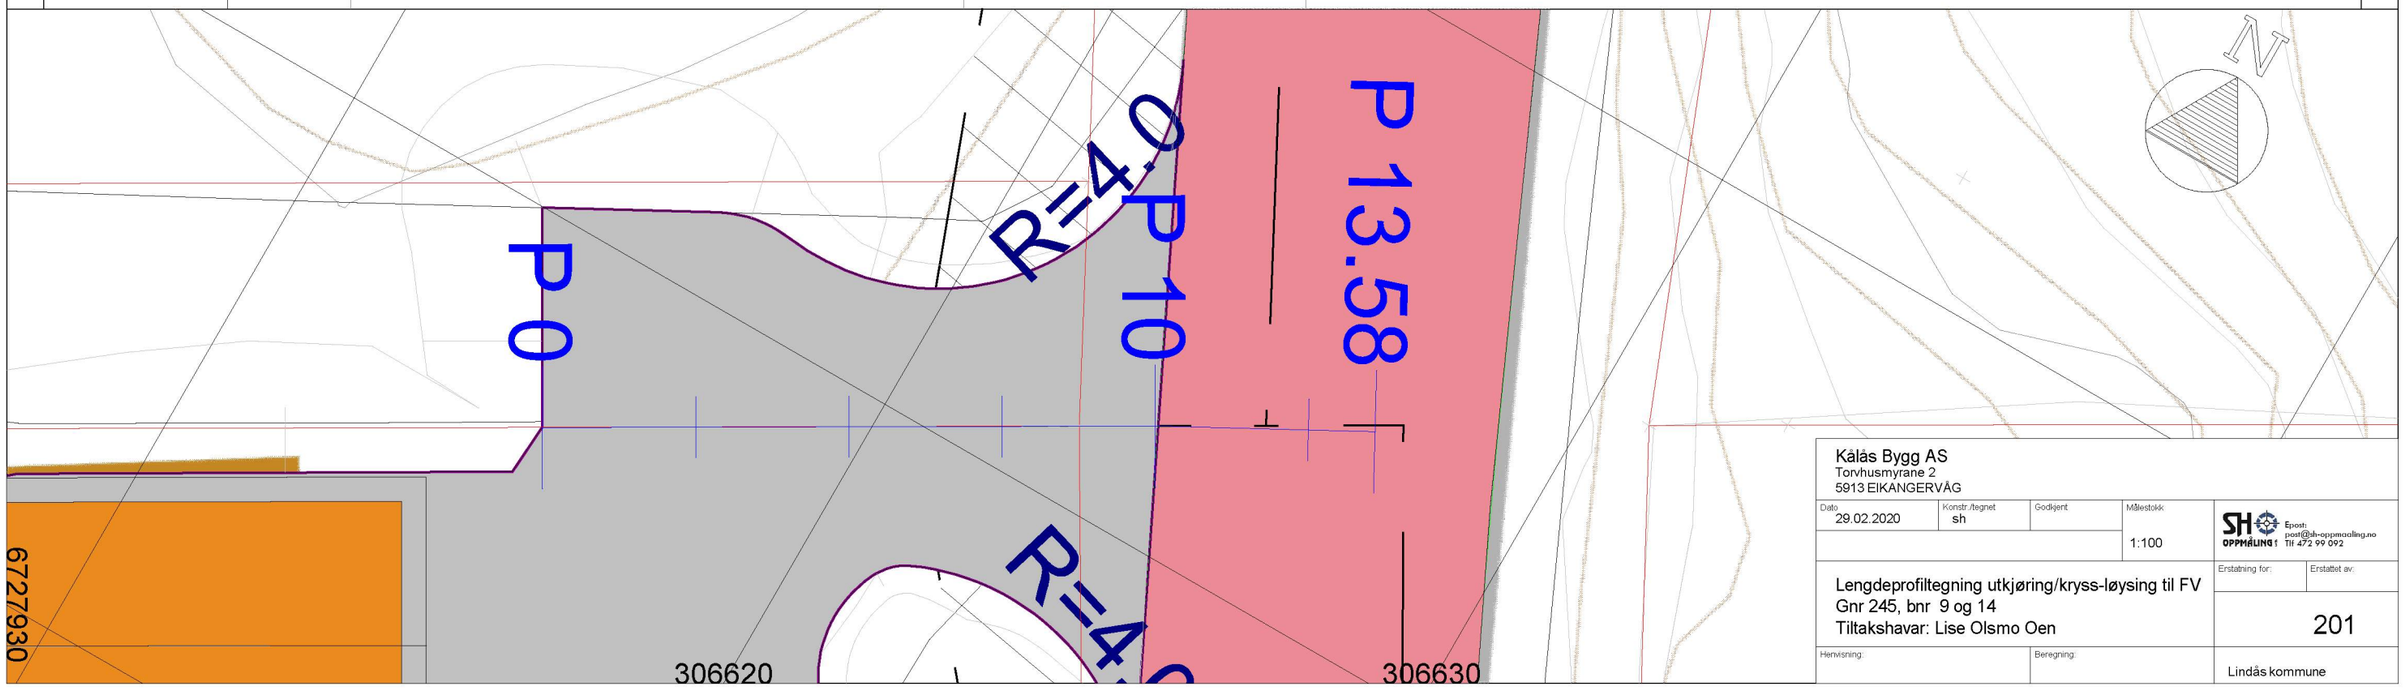

Kålås Bygg AS
Torvhusmyrane 2
5913 EIKANGERVÅG

Dato	Konstr./tegnet	Godkjent	Målestokk
29.02.2020	sh		1:100

SH OPPMÅLING AS
Epost: post@sh-oppmaaling.no
Tlf 472 99 092

Lengdeprofiltegning utkjøring/kryss-løysing til FV
Gnr 245, bnr 9 og 14
Tiltakshavar: Lise Olsmo Oen

Erstatning for: | Erstattet av:

201

Henvisning: | Beregning:

Lindås kommune