




FASADE 1  
1 : 100

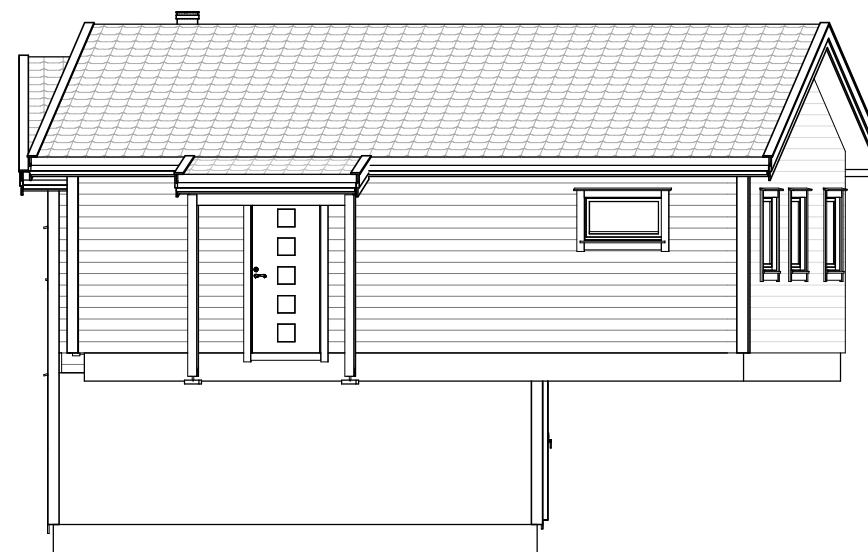

FASADE 2  
1 : 100

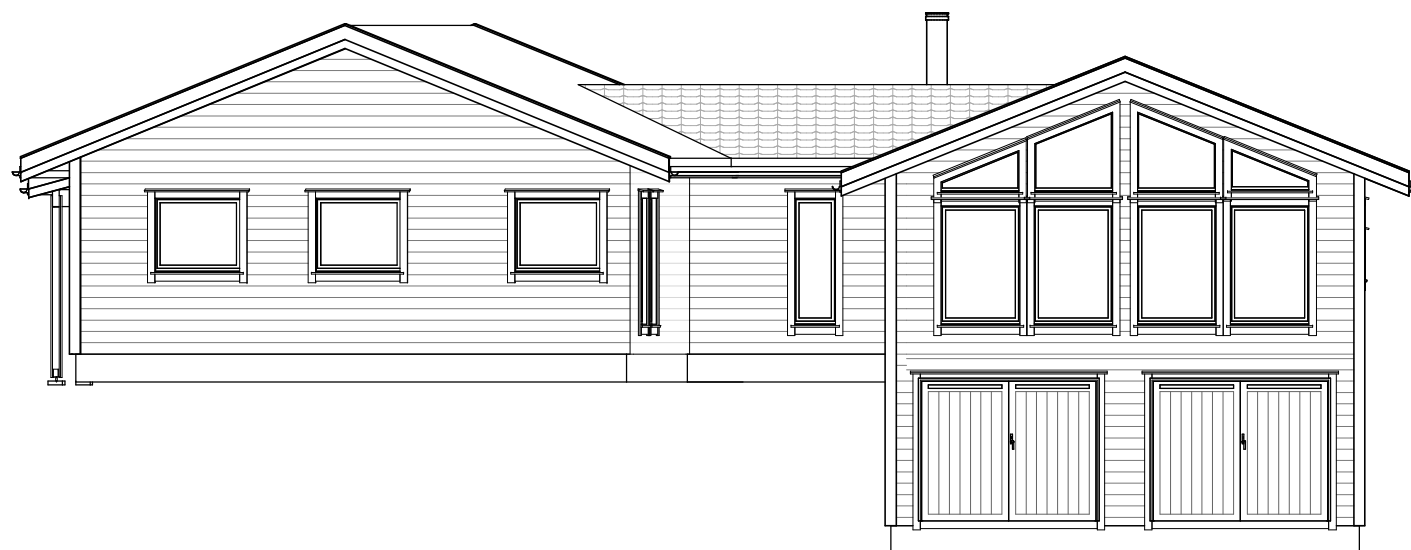

FASADE 3  
1 : 100

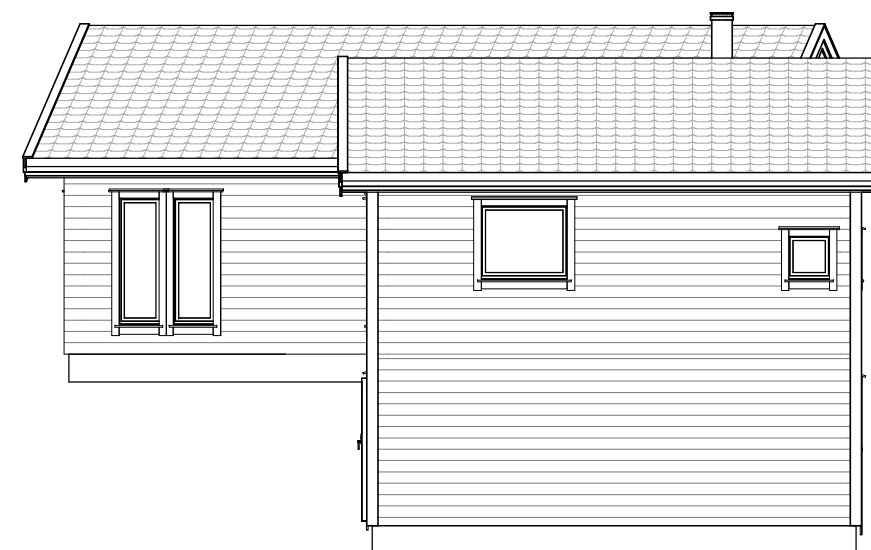

FASADE 4  
1 : 100

REV.	DATO	REVISJON	SIGN.
A	14.02-20	Vindu størrelser	ET

Kålås Bygg AS  
Torvhusmyrane 2, 5913 Eikangervåg  
**MESTERHUS**

TILTAKSHAVER:	Lise Olsmo Oen
BYGGEPLASS:	Solberget
G.nr/B.nr:	245/ 9 og 14
KOMMUNE:	Alver

TEGN, INNHOLD:	Fasader	TILTAKSART:	Hytte	MÅL:	1 : 100
PROSJEKT:	<b>Hytte Solberget</b>				
ARKITEKT:	Espen Tvedt	DATO:	30.05-18	TEGN:	ET
PROSJEKT NR:	8008	TEGN.NR:	09.4		