



## Statens vegvesen

Adresseinformasjon fylles inn ved  
ekspedering. Se mottakerliste nedenfor.

Behandlende eining: Sakshandsamar/telefon: Vår referanse: Dykkar referanse: Vår dato:  
Region vest Tone Bøyum / 55516792 18/169688-9 26.07.2019

### Oversending av vedtak etter veglova – Gnr. 245 bnr. 9 og 14 – Kvamme – Lindås kommune

Vi viser til fra Lindås kommune mottatt 05.07.2019, der vi blir beden om å fatte vedtak etter veglova.

#### Vedtak

Med heimel i veglova [§ 40](#) og [§43](#) gir vi løyve til utvida bruk av avkjørsle frå fv. 394 til eigedomen gnr. 215 bnr. 14 i Lindås kommune.

#### Vilkår for løyvet

Løyvet blir gitt i samsvar med *forskrift om alminnelige regler om bygging og vedlikehold av avkjørsler fra offentlig veg frå Vegdirektoratet 16.7.1964* og *forskrift om retningslinjer for behandling av avkjørselssaker for riksveg frå Samferdselsdepartementet 26.2.1982*.

1. Avkjørsla skal plasserast i tråd med situasjonsplan, datert 26.07.2019. I tillegg skal ein følgje *Prinsippskisse*, som ligg ved.
2. Løyvet gjeld fritidsbustad
3. Frisikt 1,1 meter over bakken 4 meter inn i avkjørsla skal vere 45 meter til kvar side av køyrebana, sjå *Prinsippskisse*. Eventuelle planter og liknande i frisiktsona kan ikkje vere høgare enn 0,5 meter.

4. Svingradius skal vere 4 meter (diameter 8 meter), *sjå Prinsippskisse*. Svingradius skal markerast tydleg med til dømes betongkant, grøft eller annan avvisande kant mot sideterrenget. Det smalaste punktet i avkøyrsla skal ikkje vere meir enn 4,5 meter.
5. Stigningskravet skal haldast (*sjå krav til utforming*). Vi vil spesielt gjere merksam på at avkøyrsla skal ha fall frå hovudvegen med 5 cm på dei første to meterane (*sjå krav til utforming*).
6. Dersom det ikkje er snuplass der frå før, må det etablerast ein snuplass inne på eigedommen, slik at det ikkje blir nødvendig å rygge ut på offentleg veg.
7. Løyvet gjeld berre tilknytingspunktet til riks-/fylkesvegen. Søkar må sjølv avklare eigedomstilhøva og innhente dei nødvendige rettane som gjeld bruk og opparbeiding av avkørsel, frisiktsoner og tilkomstveg. Desse rettane bør ein tinglyse.
8. Dersom avkøyrsla går over ei veggrøft, må det leggjast eit røyr. Røyret må vere tilstrekkeleg langt og leggjast slik at grøfta ikkje blir skadd, og slik at grøftevatnet får renne unna (*sjå Krav til utforming av avkørsel*).
9. Så snart avkøyrsla er ferdig bygd, må det vedlagde skjemaet *Melding om opparbeidd/nybygd/endra avkørsel* underskrivast og sendast i retur. Avkøyrsla skal vere godkjend av Statens vegvesen før nye byggearbeid blir sett i gang.
10. Arbeidet må være starta opp innan tre – 3 – år etter at løyvet er gitt, viss ikkje fell løyvet bort.

Eigaren eller brukaren av avkørselen har sjølv ansvaret for at *Krav til utforming av avkørsle* til kvar tid er oppfylt, mellom anna krav til frisikt (jf. veglova § 43). Dersom krava ikkje er oppfylte, kan Statens vegvesen trekke tilbake løyvet.

Vi gjer merksam på at arbeidet med avkøyrsla kan krevje arbeidsvarsling og/eller graveløyve. For meir informasjon, sjå:

<http://www.vegvesen.no/fag/Veg+og+gate/Arbeidsvarsling>

<http://www.vegvesen.no/fag/Veg+og+gate/gravemelding/gravetillatelse>

### Bakgrunnen for vedtaket

Statens vegvesen skal i vurderinga leggje vekt på framkomst og trafikktryggleik på vegen det er søkt om avkørsel frå.

I samband med oppløysing av sameige, samt arealoverføring mellom gnr. 215 bnr. 9 og 14, vert det stilt krav om justering av avkøyrsla til fylkesvegen.

Det er tale mindre justering av avkøyrsla for å unngå «dobbeltløp» som har etablert seg over tid. Vedlagt situasjonskart viser døme på korleis avkøyrsla kan opparbeidast for å tilfredsstille våre krav til utforming. Det er i hovudsak naudsynt å slå saman dei to

avkøyrslene til ei, og opparbeide svingradius og breidda i avkørysla slik det er skildra i vilkåra. I praksis kan ein etablere ei god avkøyrsle ved å stenge eksisterande grind permanent og flytte grind nærmare garasjen, samt sikre god hjørneavrunding mot fylkesvegen. Dersom søker har andre framlegg til løysing, kan vi også sjå på dei.

### Rett til å klage

Ein kan klage på vedtaket, jf. forvaltningslova § 28. Informasjon om å sette fram klage, går fram av skjemaet [«klage på forvaltningsvedtak»](#). Fristen for å klage er tre veker frå vedtaket vart motteke. Klageinstansen er Hordaland fylkeskommune. Send klagen til Statens vegvesen Region vest PB. 43, 6861 Leikanger eller [firmapost-vest@vegvesen.no](mailto:firmapost-vest@vegvesen.no), som vil sende klagen vidare til klageinstansen.

Plan og forvaltning, Bergen

Med helsing

Kari Elster Moen

faggruppeleiar

Tone Bøyum

senioringeniør

*Dokumentet er godkjent elektronisk og har difor ingen handskrivne signaturar.*

Likelydande brev sendt til

Bente Olsmo Høgheim, Sognefjordvegen 143, 6863 LEIKANGER

Lise Olsmo Oen, Hylsengane 4, 6863 LEIKANGER

Kopi

Kålås Bygg AS, Torvhusmyrane 2, 5913 EIKANGERVÅG

Lindås kommune, Kvernhusmyrane 20, 5914 ISDALSTØ

### Vedlegg

Veglova [§ 40](#) og [§43](#)

Situasjonsplan / illustrasjon

Krav til utforming av avkøyrsle

Melding om opparbeidd/nybygd/endra avkøyrsle

Statens vegvesens saksnummer 18/169688

**Melding om opparbeidd/nybygd/endra avkørsle**

Eg/vi melder om at avkørsle fra fv. 394, hp hp 1, km 8,885, er ferdig opparbeidd i samsvar med vilkår fastsett i løyve datert 26.07.2019.


---

..... Sted/dato underskrift søker/grunneigar

..... Underskrift utførende entreprenør

Samtykke sendast til  
Statens vegvesen, Pb 43, 6861 Leikanger eller firmapost-vest@vegvesen.no:


# PRINSIPPSKISSE

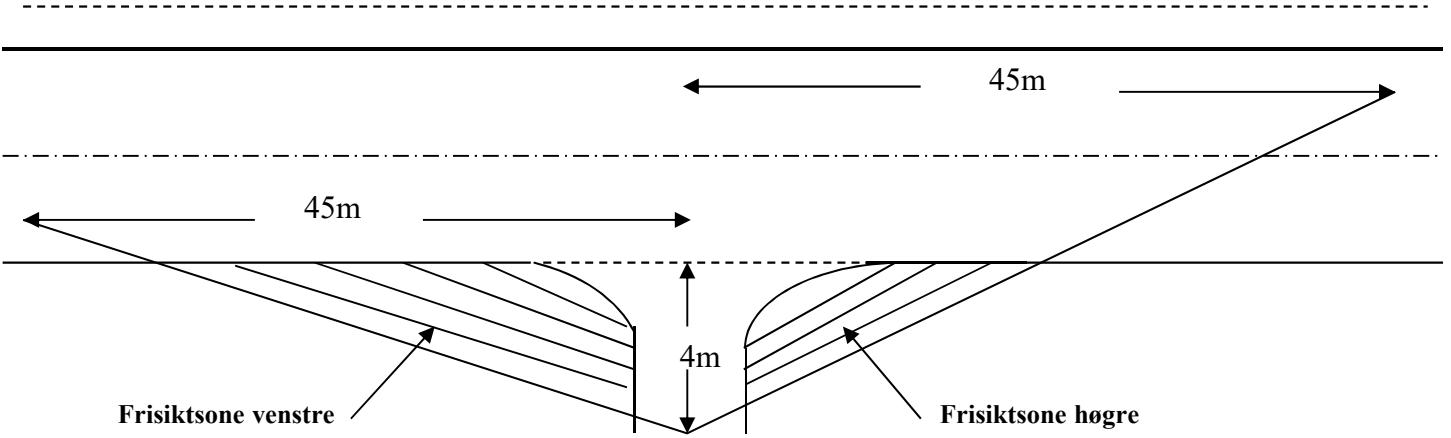


Tilsvarande sikt lengder som vist på tegningen må også gjerast gjeldende for trafikken som kjem på hovedvegen og skal inn i avkjørsla (sikt bakover og framover langs hovedvegen)

Av hensyn til snø og vegetasjon skal det i frisiktszonene vera fritt for sikthinder høgare enn 0,5 m. over hovedvegens nivå

## Krav til svingradius for avkjørsla :

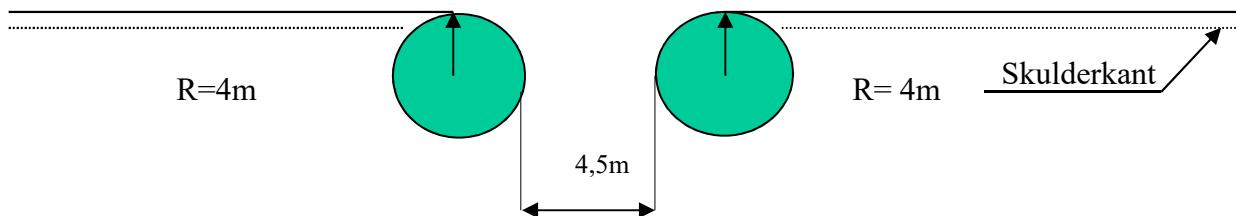

## Krav til lengdeprofil for avkjørsla/tilkomstveg:

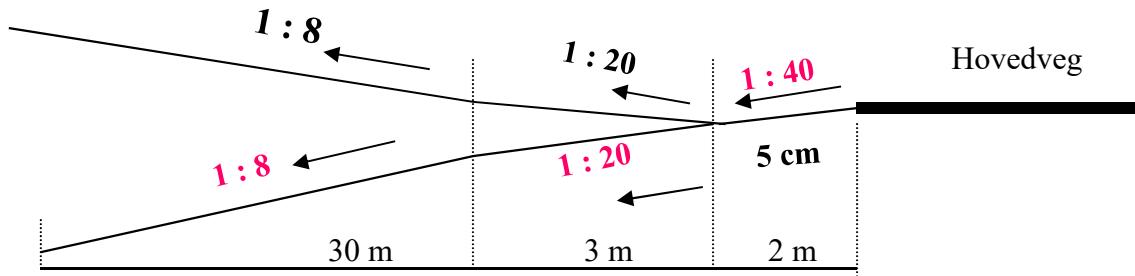

Sikt 4x45meter

$b=4,5m$

$r=4m$

|   |  |
|---|--|
|  | Illustrasjon avkørsle<br>26.07.2019<br>Målestokk 1:500<br>Statens vegvesen |
|---|--|