

SITUASJONSKART

Gnr/Bnr: Gnr 319 bnr 34
 Adresse:
 Eigar/søkar:

Kvalitet: FKB-B

Gjeldande plan: Kommunedelplan
 Planformål: LNF

Vår referanse: HOK

Sign.




Målestokk: 1:500
 Dato: 15.04.2020

ALVER
 KOMMUNE



Gjerde
 Usikker eigedomsgrense
 Målt eigedomsgrense
 Bolighus
 Andre bygg

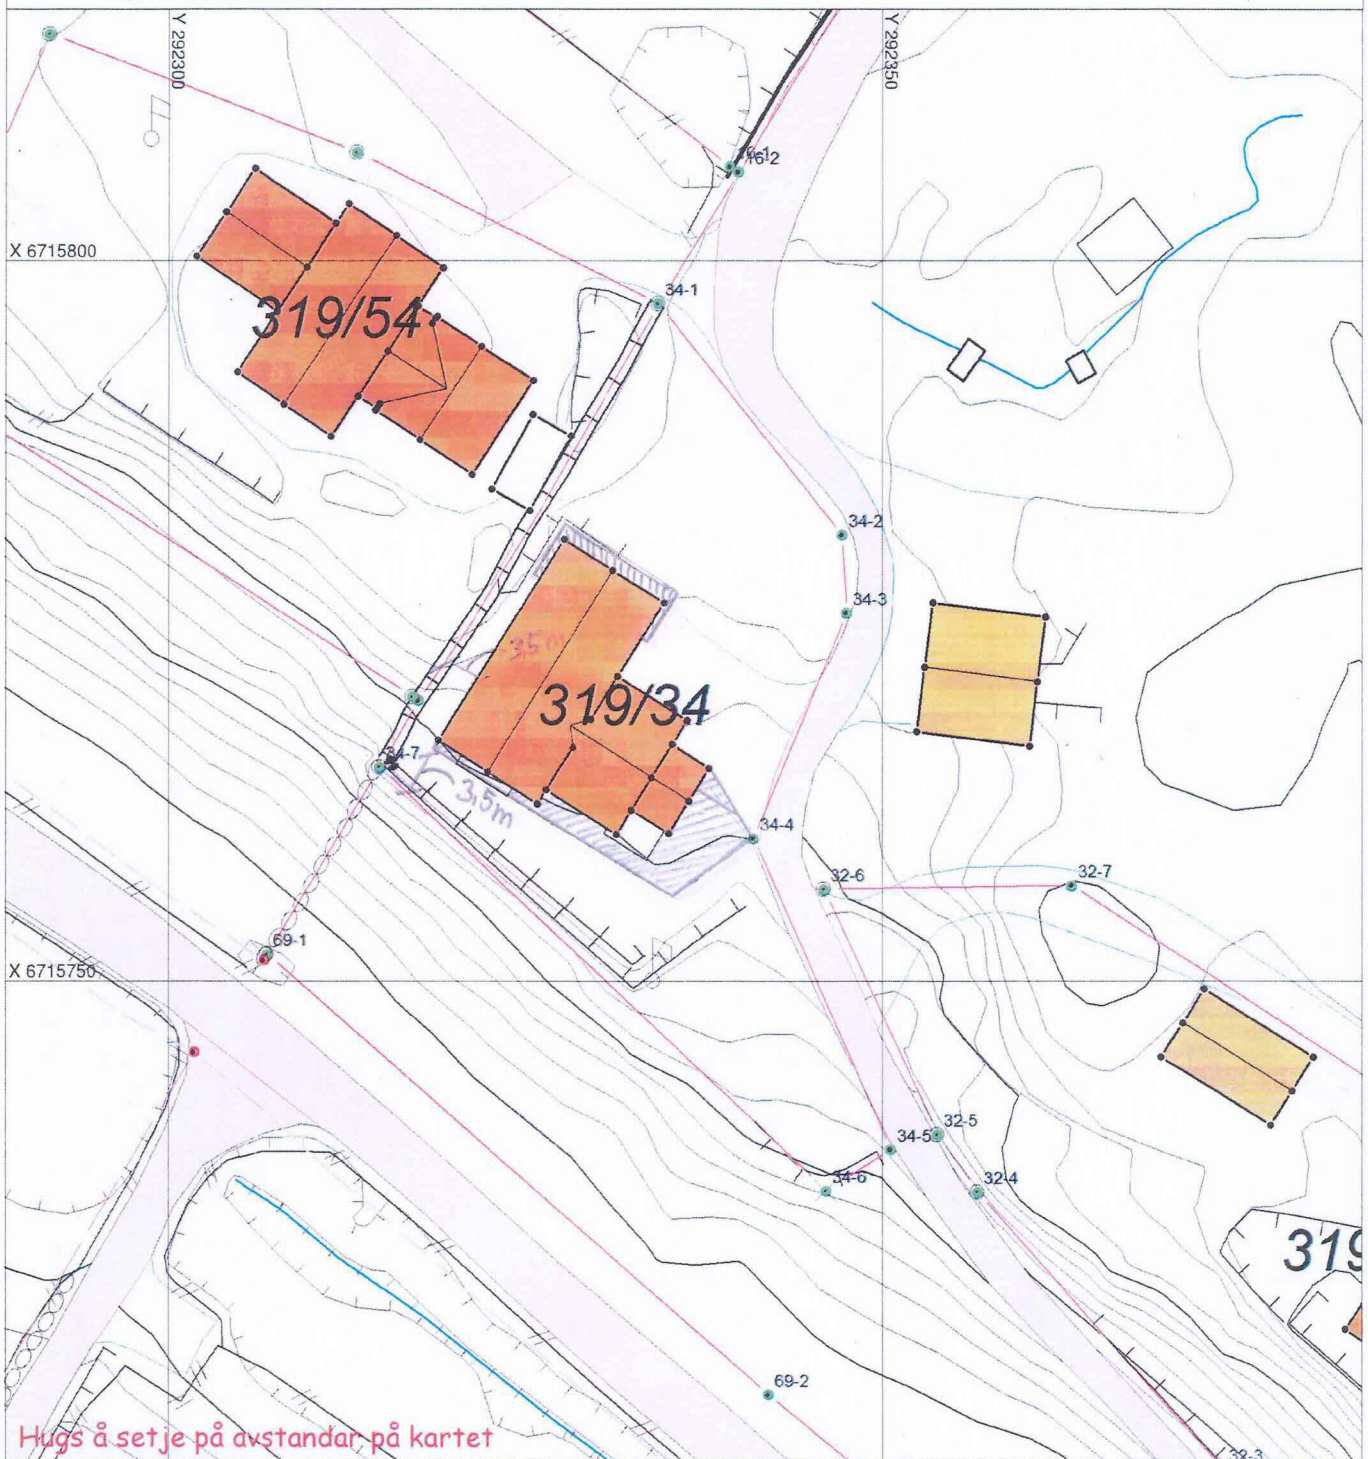

SITUASJONSPLAN



Tiltak

Underskrift Situasjonsplan

Dato