



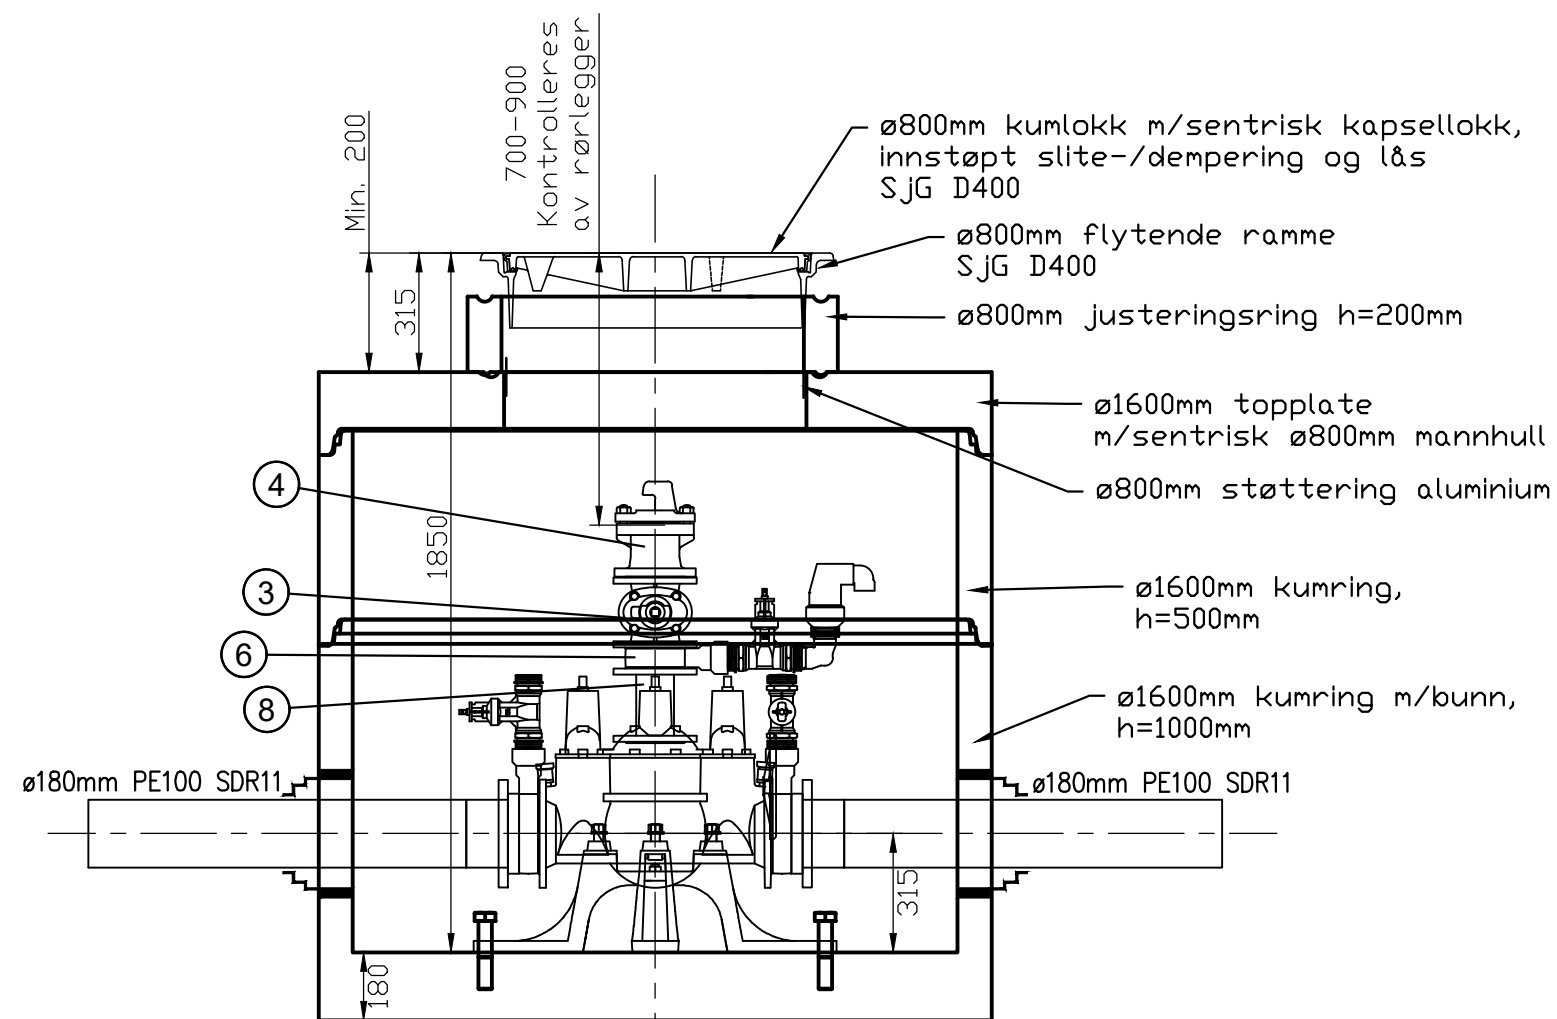

SNITT VANNKUM V2
M=1:20

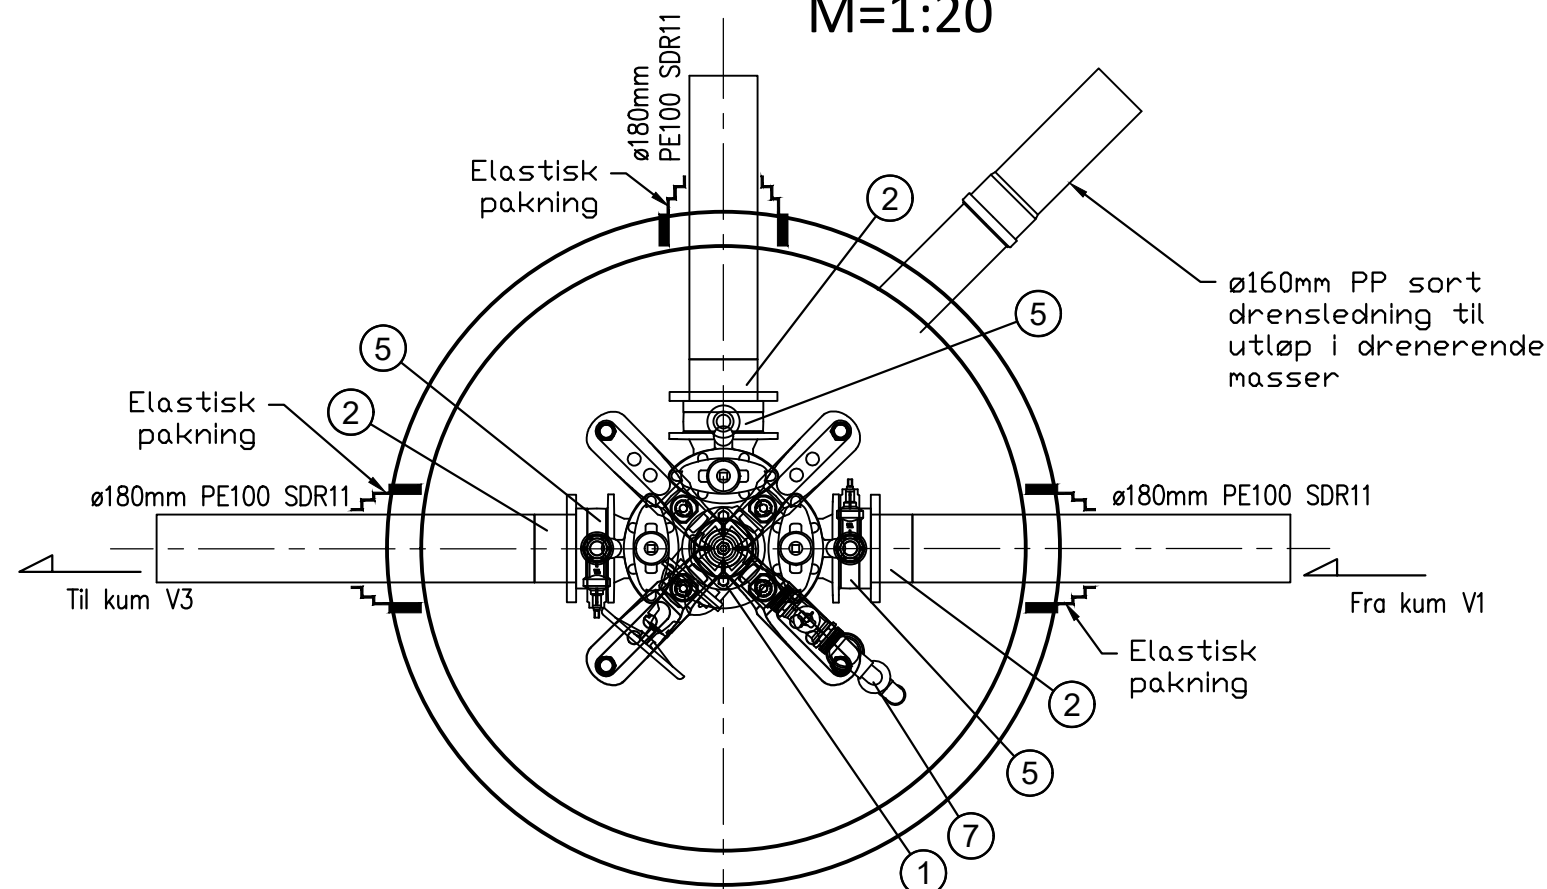

PLAN VANNKUM V2
M=1:20

POS-LISTE: V2				
Pos	Beskrivelse	Dimensjon	Antall	Anmerkning
1	Ventil T-rør	150	1	m/ nøkkeltopp
2	PE krage for speilsveis	180	3	m/galvanisert løsflens
3	Sluseventil	100	1	m/ratt
4	Brannventil	100	1	m/brannventilsikring og isolasjonshette
5	Mellomring	150	3	m/bakkekran og plugg. Gjengefri gods
6	Mellomring	100	1	m/bakkekran og plugg. Gjengefri gods
7	Lufteventil Flexi	50_(2")	1	m/90° bend/albu
8	Flenserør	100	1	

Tilbudstegning

A	04.08.2020	BN	Endret fra ventilkryss til ventil T-rør. Bypass til kum V3 fjernet.		
Rev.	Dato	Sign.	Revisjonen gjelder		
Oppdragsgiver					
Langhøyane AS					
Prosjekt			Tegn.	Kontr.	Godkj.
Utvidelse fylkesveg - Toskavegen			BN	ANH	THF
Detalj Vannkum V2			Dato:	15.06.2020	
			Målestokk:	1:20	A
			Prosjektnr.		
			20001		
			Tegningsnr.	Rev.	
Kanalveien 5 5068 Bergen Tlf. 55 59 82 60 e-post: post@haugenvva.no			GH21	A	

Kanalveien 5
5068 Bergen
Tlf. 55 59 82 60
e-post:
post@haugenvva.no

haugen VVA